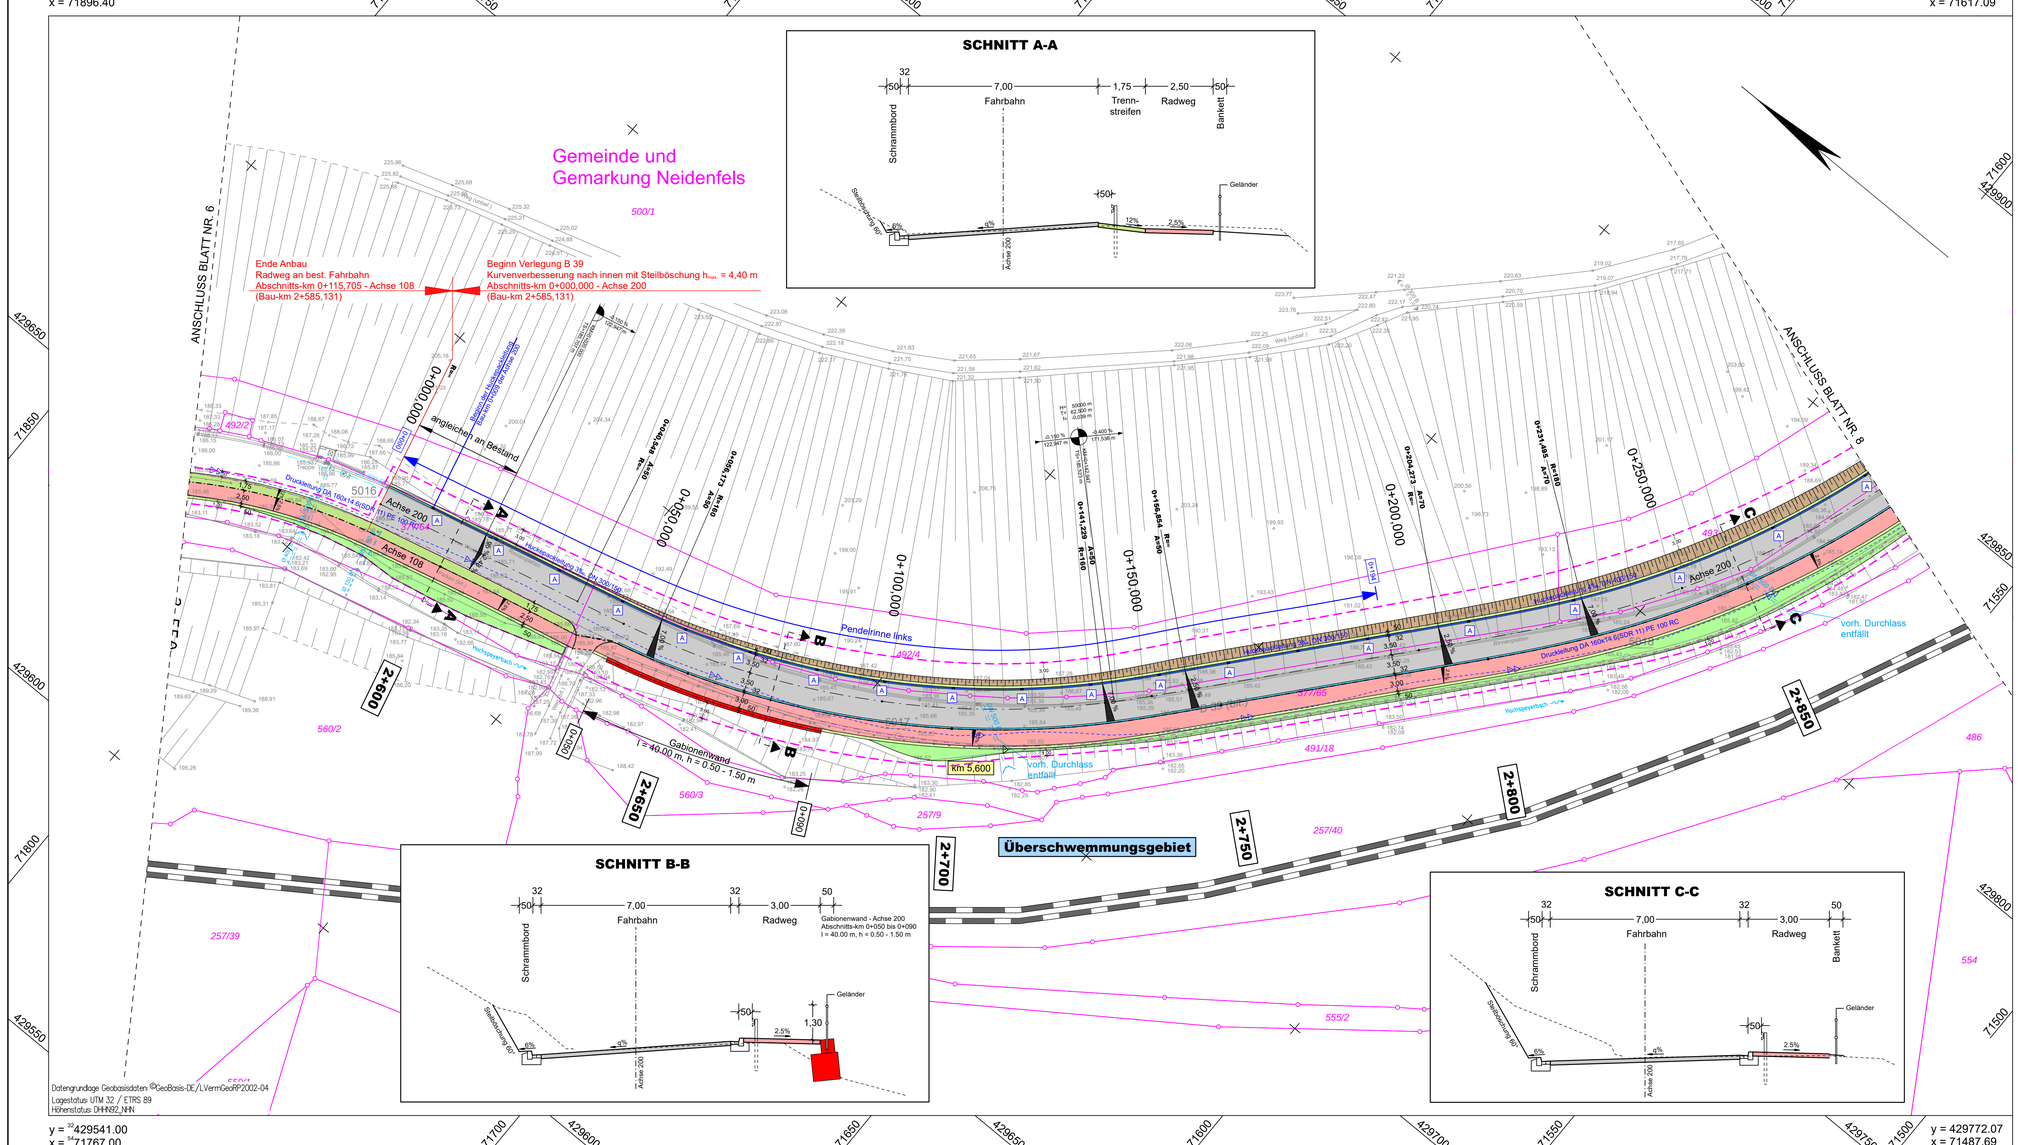

Zeichenerklärung

Planung
- bit. Fahrbahnfläche erneuern
- Trennstreifen Schotter / Asphalt
- Rad-Gehweg; mit teilweiser Nutzung durch den Forstbetrieb
- Gabionenwand
- Bankett
- Einschnitt / Damm
- auftragen / abtragen
- rekultivieren
- 0+100 Systemstationierung
- 0+150,000 Abschnittsstationierung
- Baumreihe fällen

Schutzgebiete Natur, Landschaft, Wasser
- W I/II Wasserschutzzone I / II
- W III Wasserschutzzone III
- Biotoptypen des §30 BNatSchG

Versorgungseinrichtungen (Bestand)
- Fernmeldeleitung
- Stromleitung
- Wasserleitung

Versorgungseinrichtungen (Planung)
- Fernmeldeleitung

Entwässerung (Bestand)
- Druckleitung
- Durchlass

Entwässerung (Planung)
- Durchlass / Huckepack- / Sickerleitung
- Einleitstelle
- A Straßenablauf

Sonstiges
- Sichtfeld
- best. Bahnstrecke
- Bautabuzone
- Baufeld

Die Eintragung der Ver- und Entsorgungsleitungen erfolgt nach Angaben der jeweiligen Versorgungsträger. Eine Gewährleistung für die Genauigkeit der Eintragungen kann nicht übernommen werden.

1 2 3 4 5 6 7 8
Achse 100 - von Bau-km 0+129,098 bis Bau-km 3+175,974 (Systemachse)
Achse 101 Achse 102 Achse 103 Achse 104 Achse 105 Achse 106 Achse 107 Achse 108 Achse 200

Entwurfsbearbeitung:
BSBI BARD+SAUTHER GMBH BERATENDE INGENIEURE
Europaallee 10 66113 Saarbrücken Tel. 0681/926 50-0 Fax 0681/926 50-29 mail@bs-bi.de www.bs-bi.de

Projekt-Nr.:	P01120906	
	Datum	Zeichen
bearbeitet:	08/2018	Willms
gezeichnet:	08/2018	Fritz
geprüft:	08/2018	

FESTSTELLUNGSENTWURF

RheinlandPfalz
Landesbetrieb Mobilität Speyer
St. Guido-Str. 17 - 67346 Speyer
Tel: 06232/626-0 Fax: 06232/626-1102/3/4
LBM

Ausbau der B 39 durch den Bau eines Rad-Gehweges zwischen Weidenthal und Neidenfels, 2. Bauabschnitt
von Bau-km 0+129,098 bis Bau-km 3+176,576
von Station km 3,103 bis Station km 6,068

Anlage:	5	
Blatt Nr.:	7	
Maßnahmen Nr.:	A.33-10-0018.01	
	Datum	Name
bearbeitet		
gezeichnet		
geprüft		
Lageplan	Maßstab: 1:500	
von NK: 6513 017	nach NK: 6614 009	

Entwurfsprüfung: LBM Speyer	Datum	Name
Straßenplanung:	24.09.2018	Leist

Nr.	Art der Änderung	Datum	Name
1			
2			
3			
4			
5			
6			

aufgestellt:
i.A. gez. Krömer
Speyer, den 24.09.2018

Grundplan hergestellt:		Datum	Ergänzungen:
BSBI BARD+SAUTHER GMBH BERATENDE INGENIEURE	Aufnahme: Hoffmann/Müller/Bos/Engel	10/2012	
	gezeichnet: Hoffmann	10/2012	
	Feldvergleich:		
	Kataster: Hoffmann	09/2012	
	geprüft: Bard	10/2012	

P:\CAD\B4\B39 Weidenthal-Neidenfels > PDS-07 PLT > PDS-07 24.09.19 wi

95,0 cm x 44,6 cm = 0,424 m²