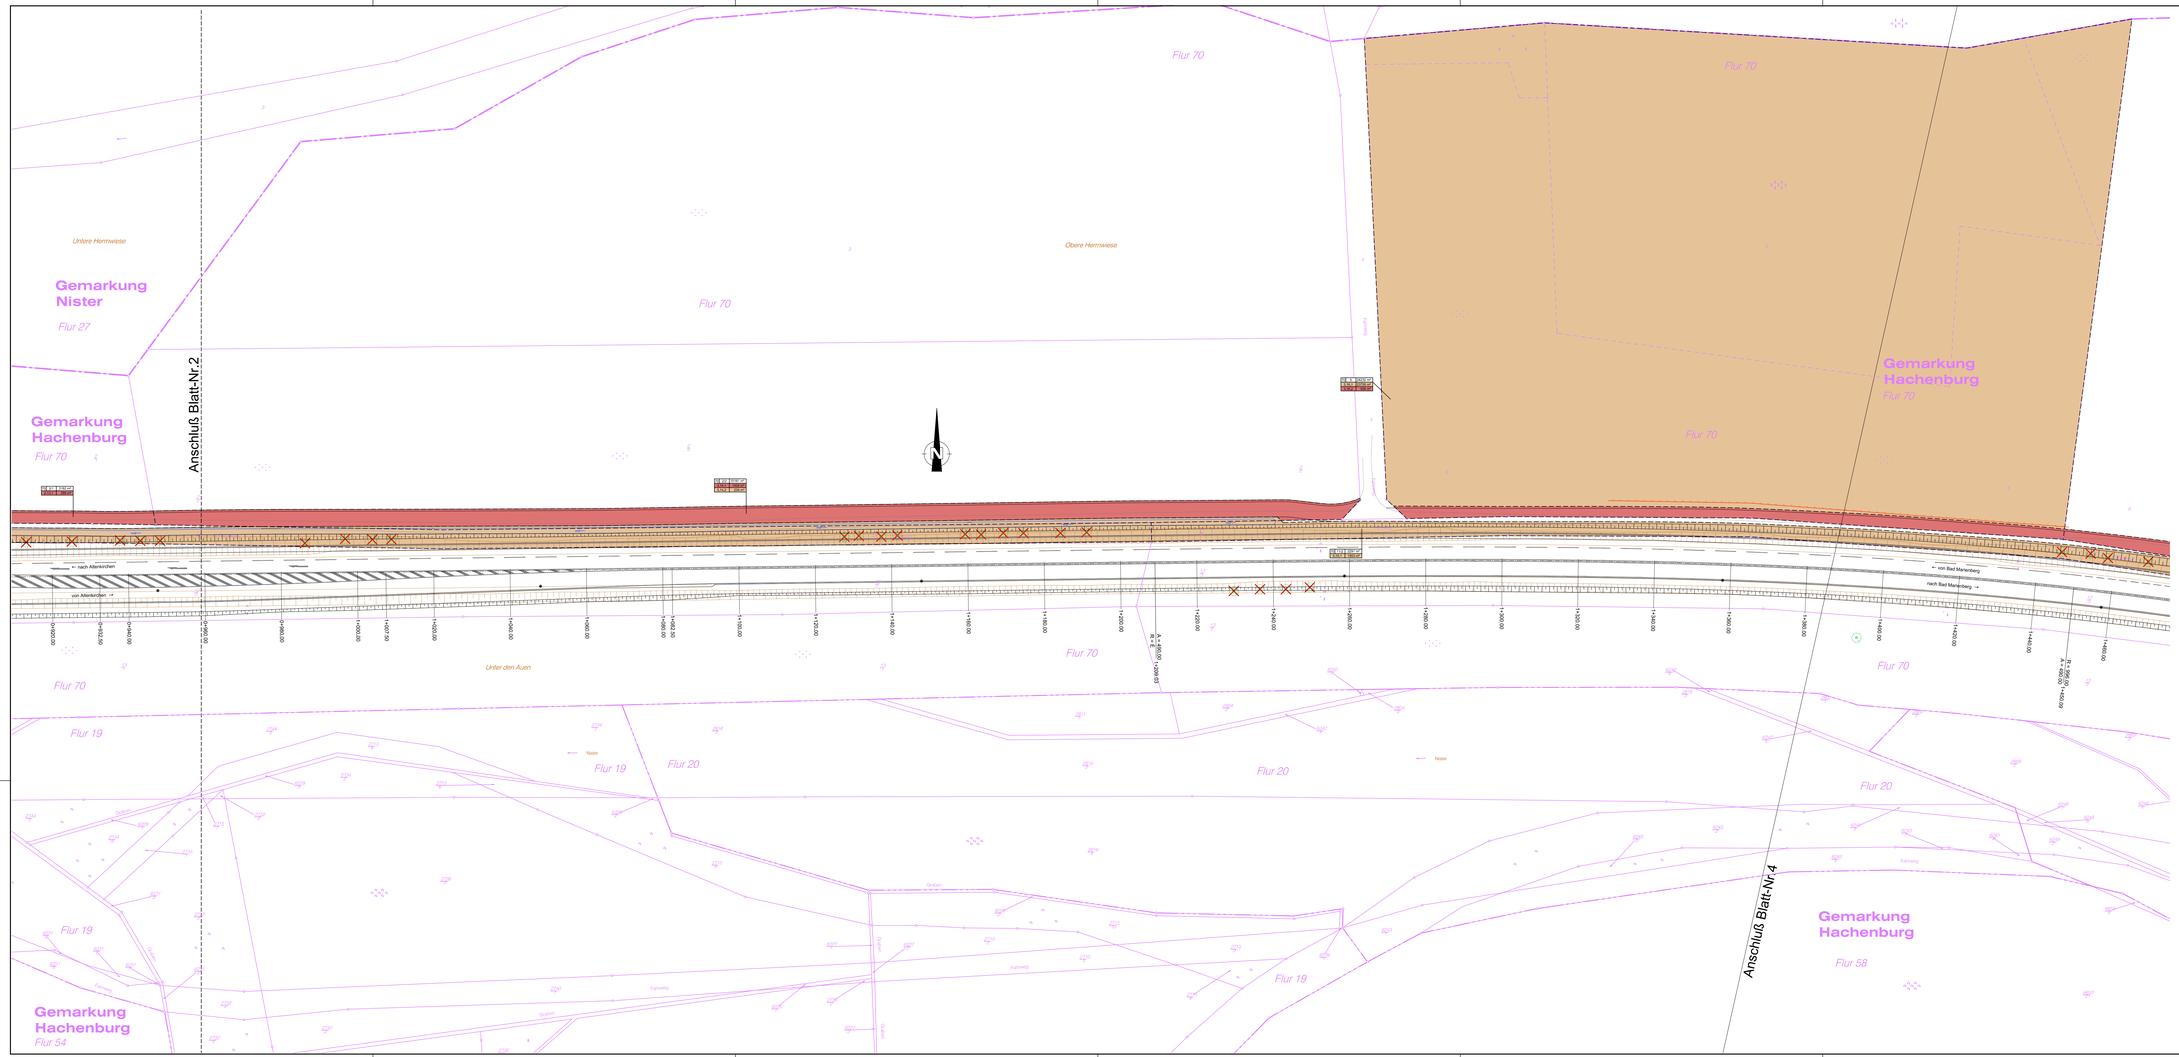

Zeichenerklärung

Bestand	Planung
Kanaldeckel	für den Straßenbau zu erwerbende Fläche (Bund)
Hydrant	für den Straßenbau zu erwerbende Fläche (Dritte)
Wasserschieber	für den Straßenbau dauernd zu belastenden Fläche
Regeneinlauf	für den Straßenbau kindergerechnet benötigte Fläche
Laterne	Flur / Flurstück / Größe des Flurstückes
Mast oder Pfosten	Nr. des Grundnerwerbsverzeichnisses 1. Nr. des Grunderwerbsplanes 2. Nr. des betroffenen Flurstückes 3. Teilfläche eines Flurstückes
Verkehrsschilder	
Polygonpunkt (Vektord. Katasteramt)	
Grenzpunkt (Vektord. Katasteramt)	
Polygonpunkt Aufmaß (Büro Sauter)	
Grenzpunkt Aufmaß (Büro Sauter)	
Orth. Polygonwelz (Büro Sauter)	
Flurstücksgrenze	
Flurgrenze	
Gemarkungsgrenze	
Straßenrand	
Wohngebäude	
Wirtschaftsgebäude/Garage	
Mauer	
Schutzplanke	
Durchlass	
Baum mit Stammdurchmesser	
Böschung	

1	2	3	4

Entwurfsbearbeitung:
Ingenieur-Team Thran & Partner
Dipl. Ing. (FH) Ingfried Thran
Neu-Hubenhof, 56244 Scherkelberg
Telefon 02626 - 924100
Telefax 02626 - 924101
e-mail: ing-team-thran@t-online.de

Projekt-Nr.:	Datum	Name
bearbeitet:	17.01.2018	I. Thran
gezeichnet:	17.01.2018	E. Lescher
geprüft:		

Entwurfsbearbeitung:
LBM
Landesbetrieb Mobilität
Diez
Goethestraße 9
65582 Diez
Tel.: 06432/92006-0
Fax: 06432/92006-5999

	Datum	Name
bearbeitet:		
gezeichnet:		
geprüft:		

Straßenbauverwaltung:
Rheinland-Pfalz

Anlage: 14 Blatt-Nr.: 3

Grunderwebslageplan

(Bau-km 0+940 bis 1+420)

PROJIS-Nr.: SAP-Nr.: A.14-09-0019.01 Maßstab: 1 : 500

Anbau zweier Überholfahrstreifen an der B 414 bei Nister
von Netzknoten 5312 070 nach Netzknoten 5313 007

aufgestellt:
Diez, den 21.11.19

Dienststellenleiter