



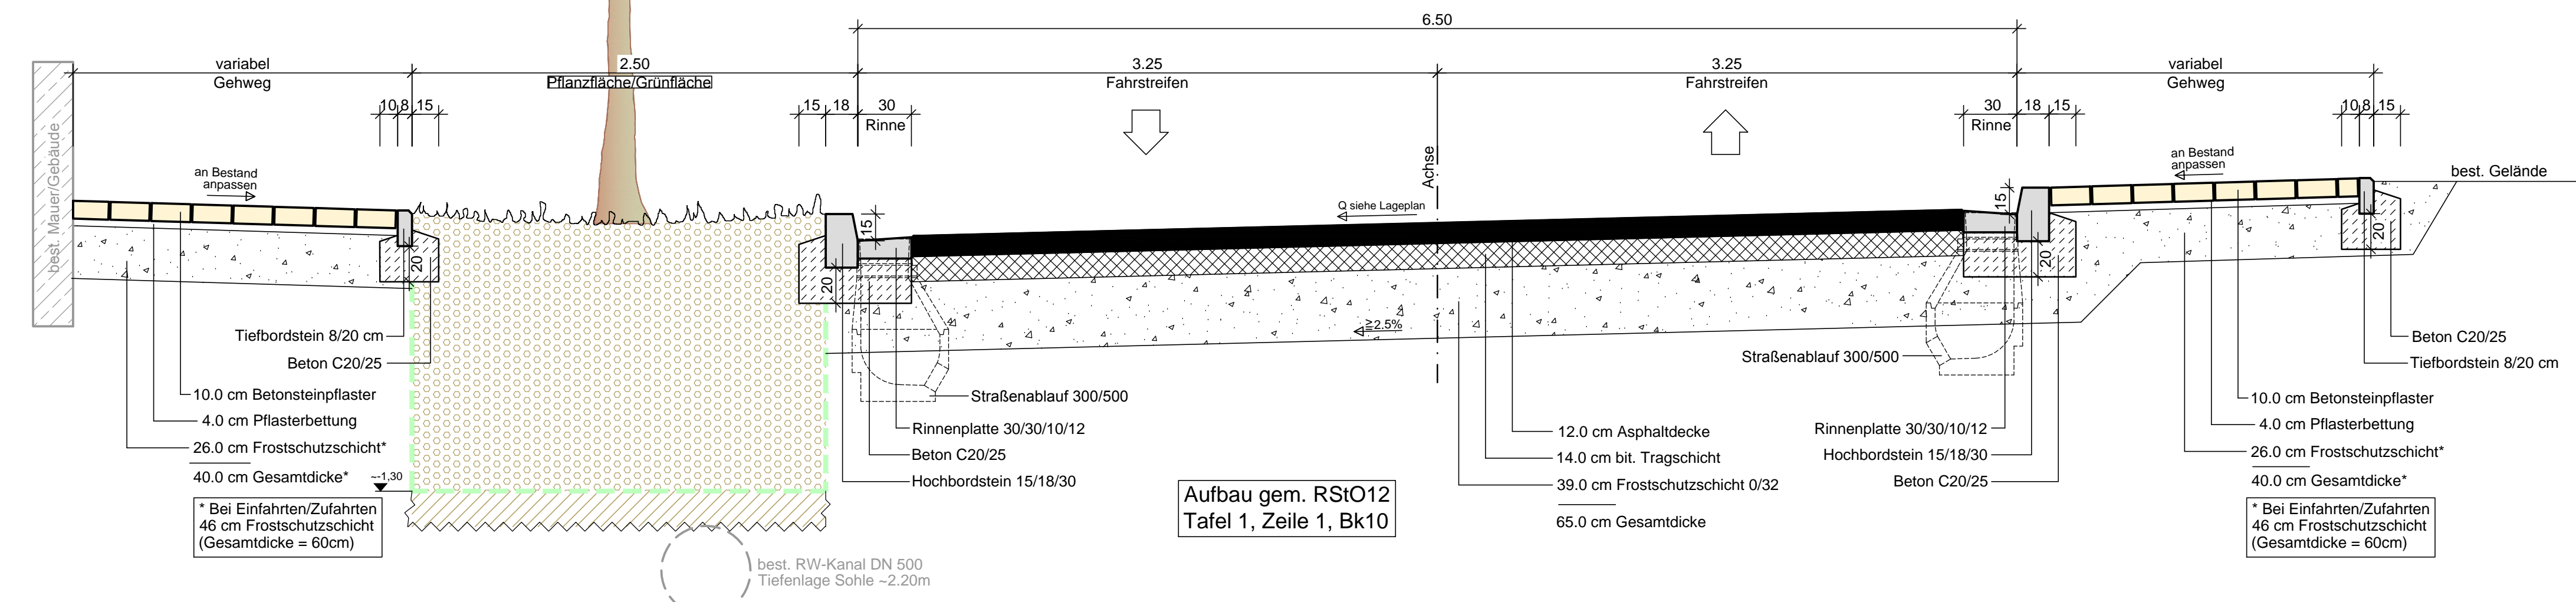


B 420 (Bereich Grünflächen und Gehweg Südseite)

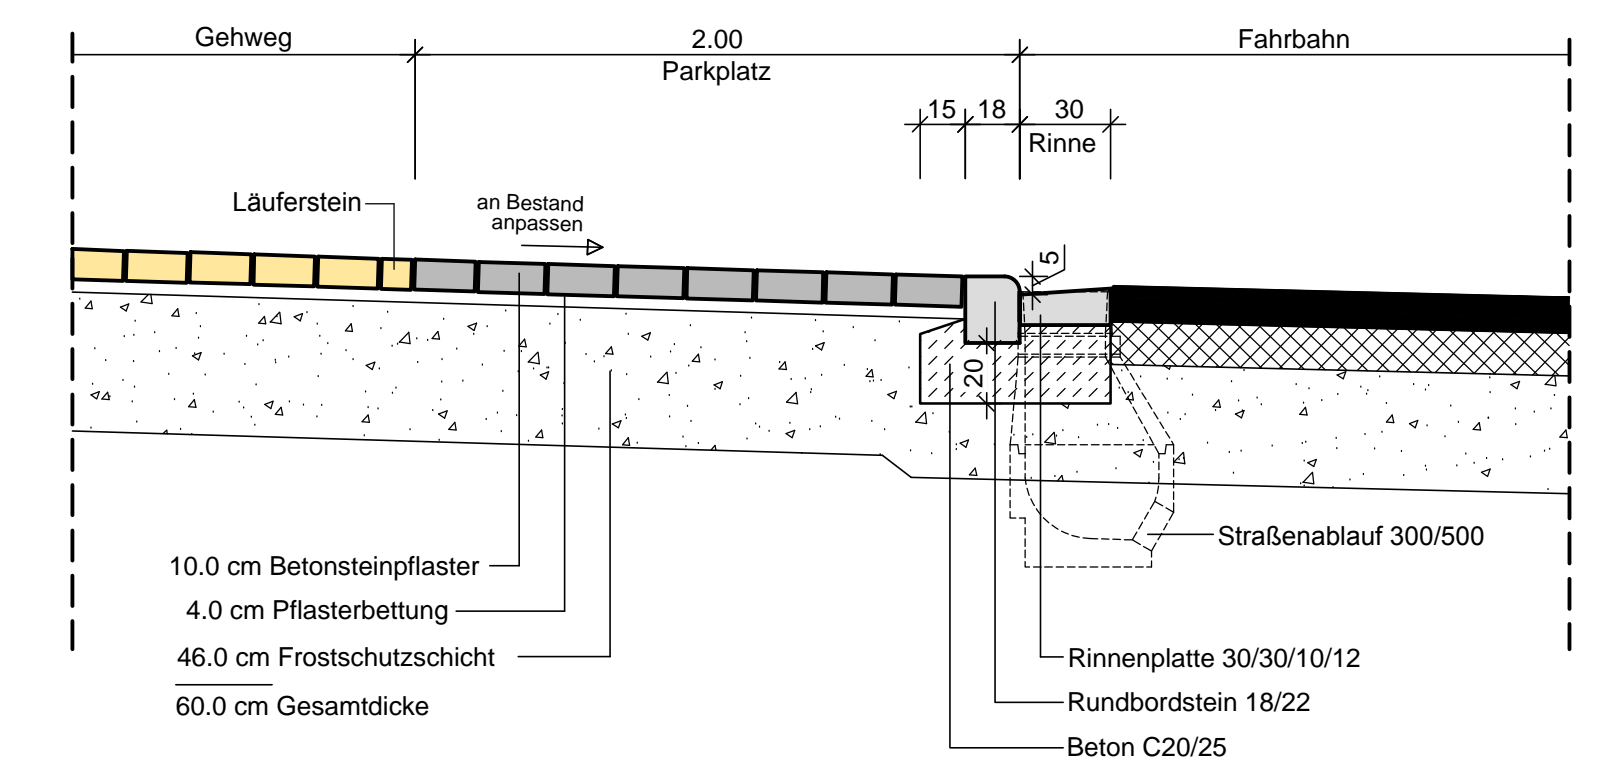


B 420 (Bereich Parkflächen)



B 420 (Bereich Bankett)

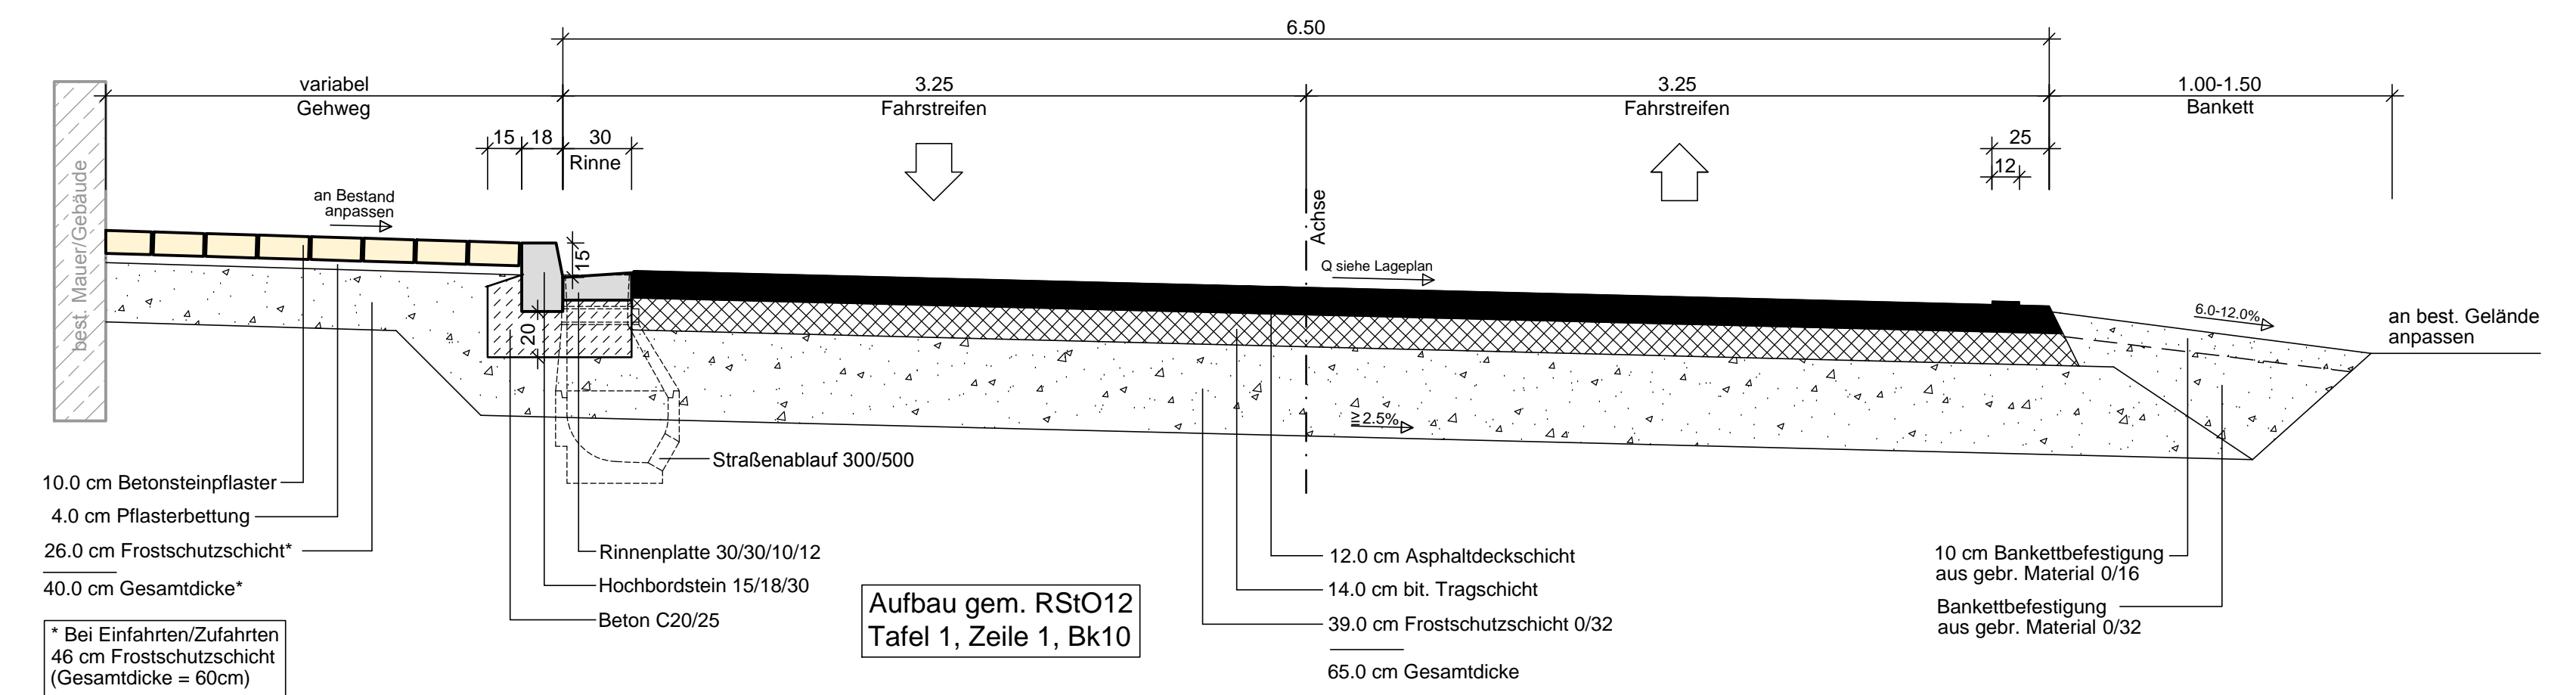

B 420 (Bereich Querungshilfe)

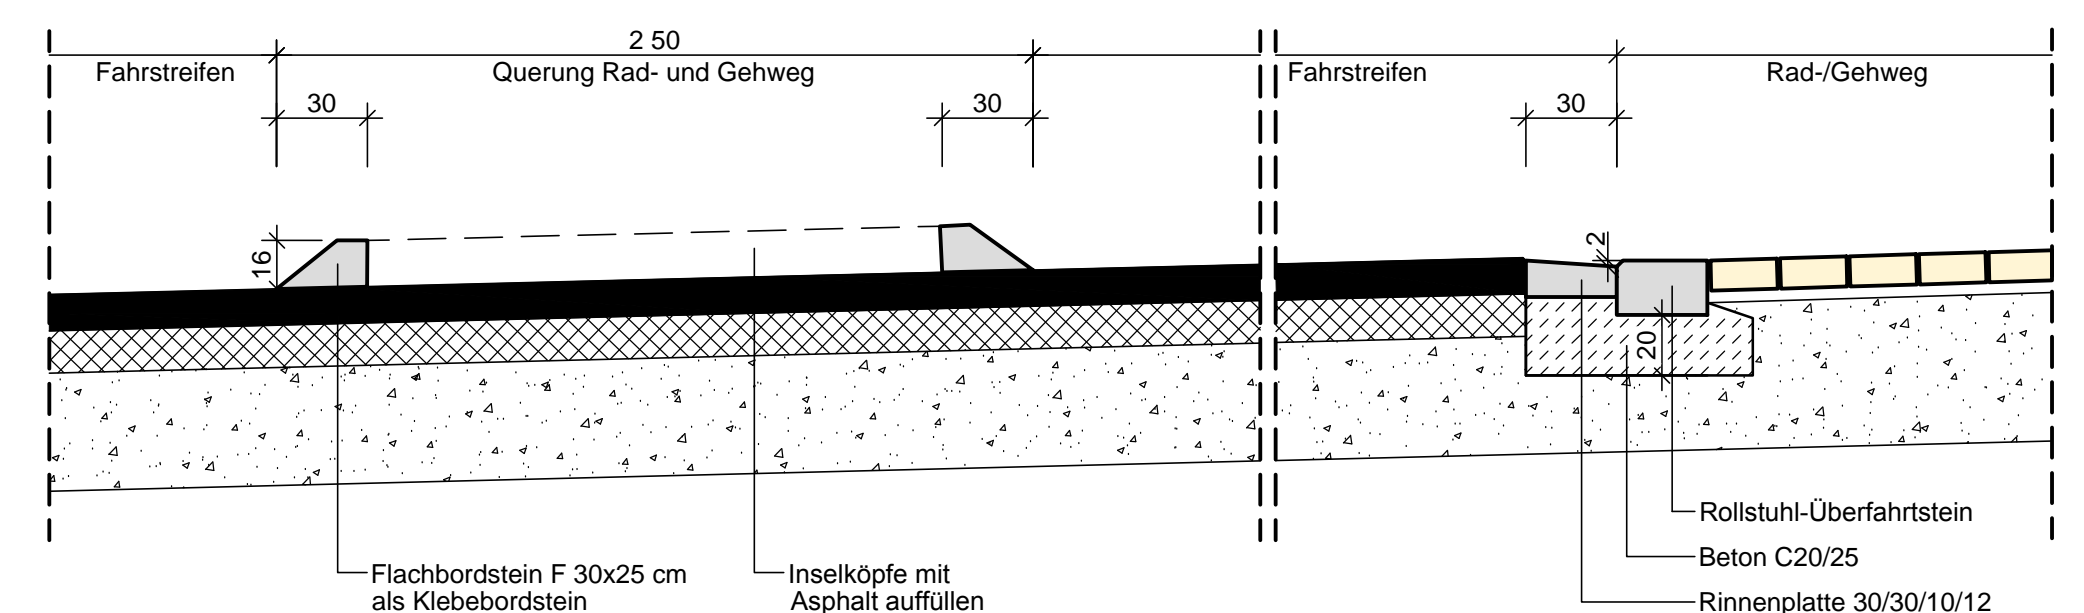


| | | | |
|---|--------------------|-----------|---------|
| Entwurfsbearbeitung: | Projekt-Nr.: 19126 | Datum | Zeichen |
|  | bearbeitet: | Juli 2016 | AUG/HYS |
| | gezeichnet: | Juli 2016 | ST/AUG |
| | geprüft: | Juli 2016 | JG |

Planfeststellung

Rheinland-Pfalz

Landesbetrieb Mobilität
Kaiserslautern
Morlauterer Str. 20 · 67657 Kaiserslautern
Tel: 0631/3631-0 · Fax: 0631/3631-225



| | | |
|----------------------------|------------------|------|
| Unterlage: | 14.1 | |
| Blatt Nr.: | 1 | |
| Maßnahmen Nr.: | A.32-02-0008.01 | |
| | Datum | Name |
| bearbeitet | | |
| gezeichnet | | |
| geprüft | | |
| Regelquerschnitt 1, M 1:25 | | |
| von NK: 6311007 | nach NK: 6311009 | |

| | | | | | |
|----------------------------|--------------------|----------|----------|-------|---------|
| Entwurfsprüfung: | LBM Kaiserslautern | Datum | 28.11.16 | Name | Deutsch |
| Straßenplanung: | | | | | |
| Landespflege: | | | | | |
| Wasserwirtschaft: | | | | | |
| Immissionsschutz: | | | | | |
| Fachgruppenleiter Planung: | | 30.11.16 | | Zodet | |
| Nr. | Art der Änderung | | | | |
| 1 | | | | | |
| 2 | | | | | |
| 3 | | | | | |
| 4 | | | | | |

aufgestellt:
Kaiserslautern, den 06.12.2016

gez. R.Lutz
.....
Dienststellenleiter

| | | |
|------------------------|--|--------------|
| Grundplan hergestellt: | Aufnahme: Obermeyer Kaiserslautern, Febr. 2012 | Ergänzungen: |
| | Feldvergleich: | |
| | Kataster: LBM Kaiserslautern, Sept. 2011 | |