



B 420 (Bereich Bushaltestelle)

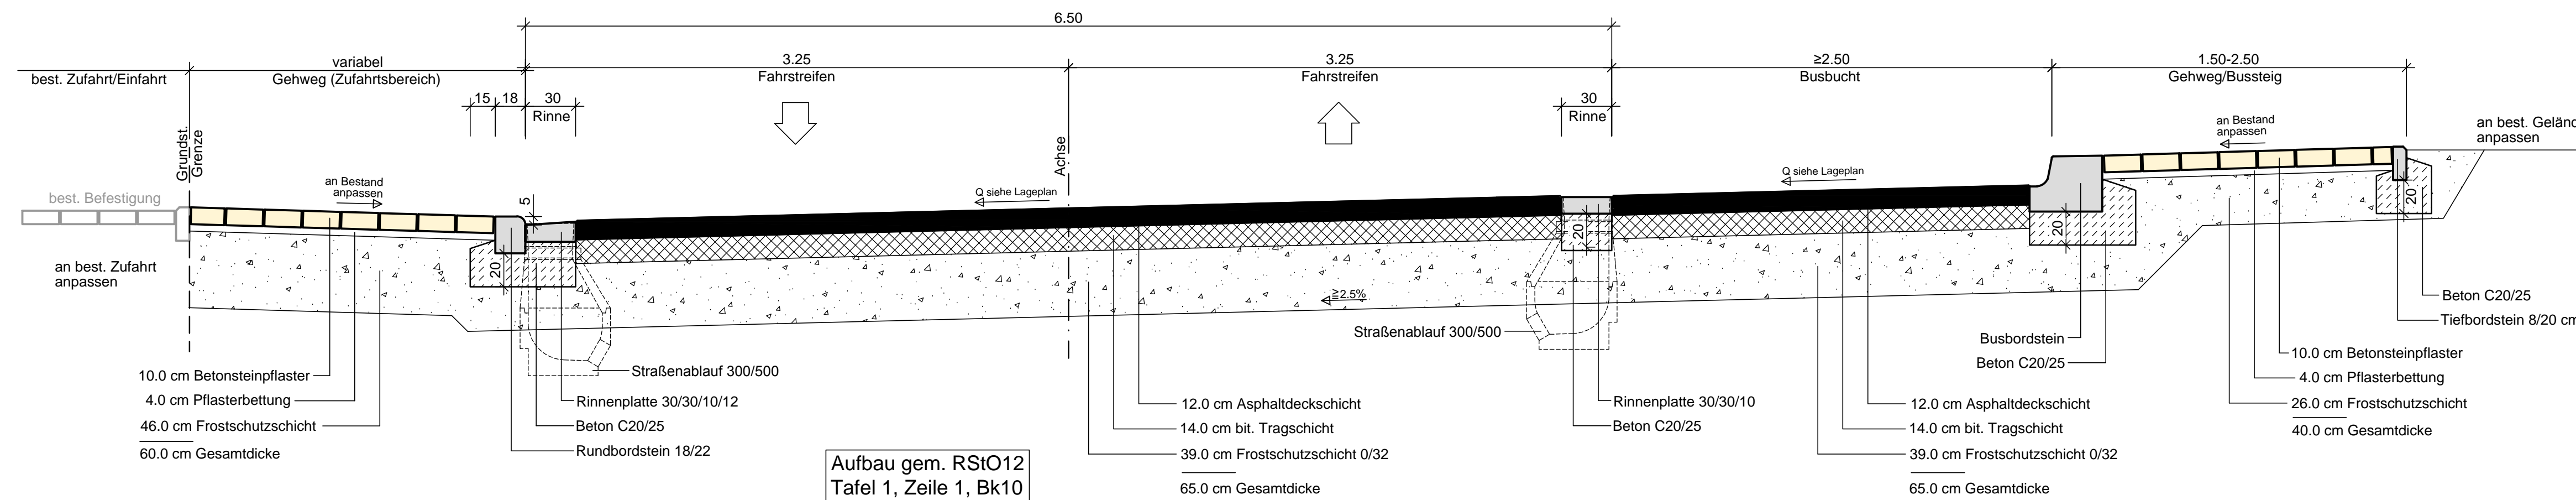

B 420 (Bereich Linksabbiegespur)

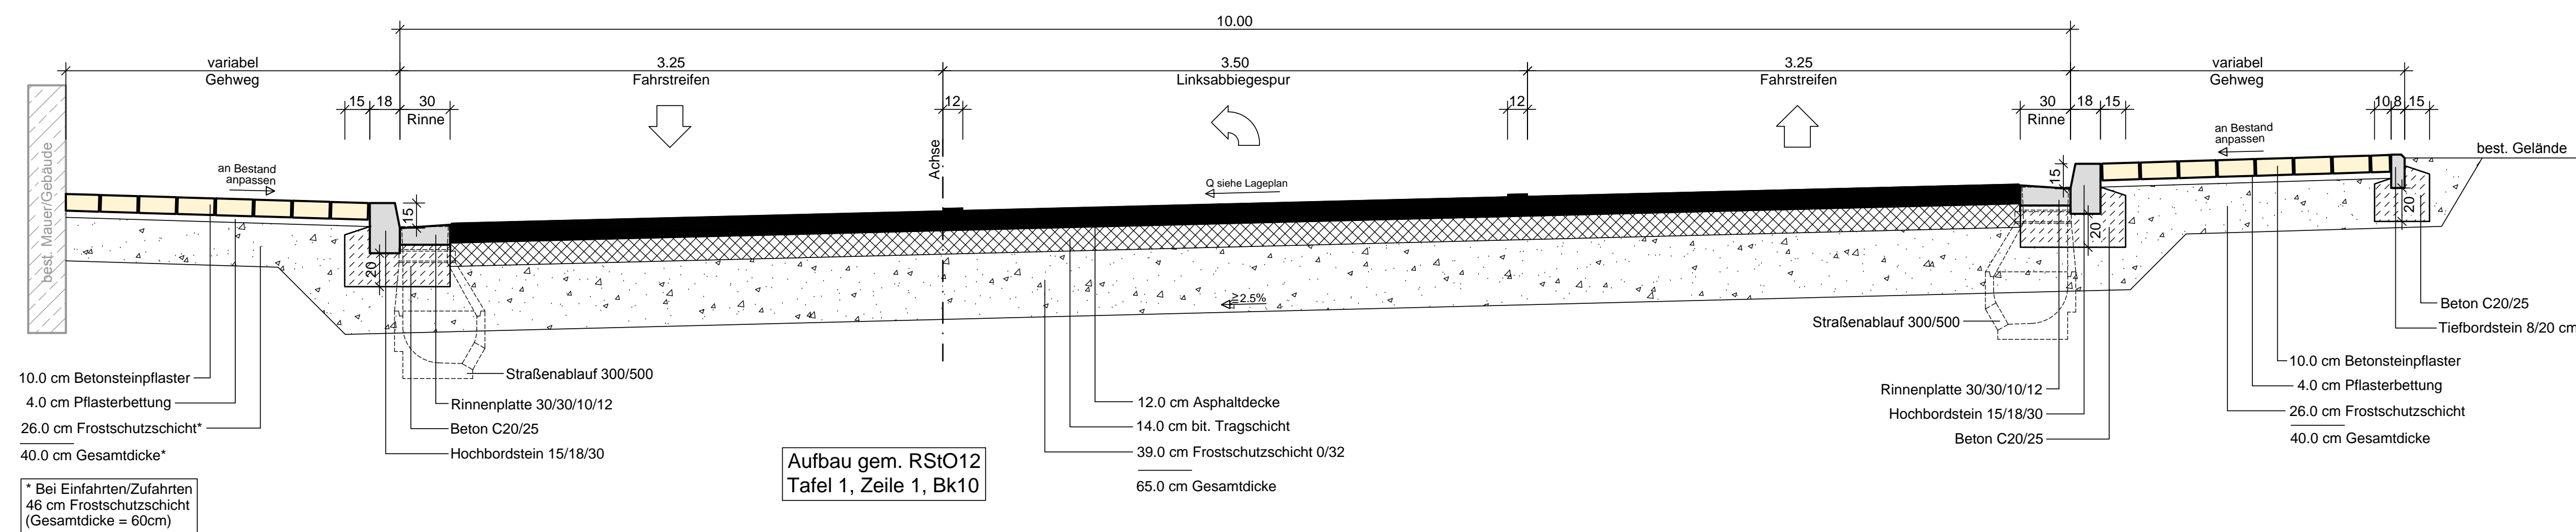

Entwurfsbearbeitung:	Projekt-Nr.: 19126	
	Datum	Zeichen
	bearbeitet: Juli 2016	AUG/HYS
	gezeichnet: Juli 2016	ST/AUG
	geprüft: Juli 2016	JG

Planfeststellung

Rheinland-Pfalz
Landesbetrieb Mobilität
Kaiserslautern
Morlauterer Str. 20 · 67657 Kaiserslautern
Tel: 0631/3631-0 · Fax: 0631/3631-225

B 420	Unterlage: 14.1	
Ausbau der OD	Blatt Nr.: 2	
Offenbach-Hundheim	Maßnahmen Nr.: A.32-02-0008.01	
	Datum	Name
	bearbeitet	
	gezeichnet	
	geprüft	
	Regelquerschnitt 2, M 1:25	
	von NK: 6311007	nach NK: 6311009

Entwurfsprüfung: LBM Kaiserslautern	Datum	Name
Straßenplanung:	28.11.16	Deutsch
Landespflege:		
Wasserwirtschaft:		
Immissionsschutz:		
Fachgruppenleiter Planung:	30.11.16	Zodel
Nr. Art der Änderung		
1		
2		
3		
4		

aufgestellt:
Kaiserslautern, den 06.12.2016

gez. R.Lutz
.....
Dienststellenleiter

Grundplan hergestellt:	Ergänzungen:
Aufnahme: Obermeyer Kaiserslautern, Febr. 2012	
Feldvergleich:	
Kataster: LBM Kaiserslautern, Sept. 2011	