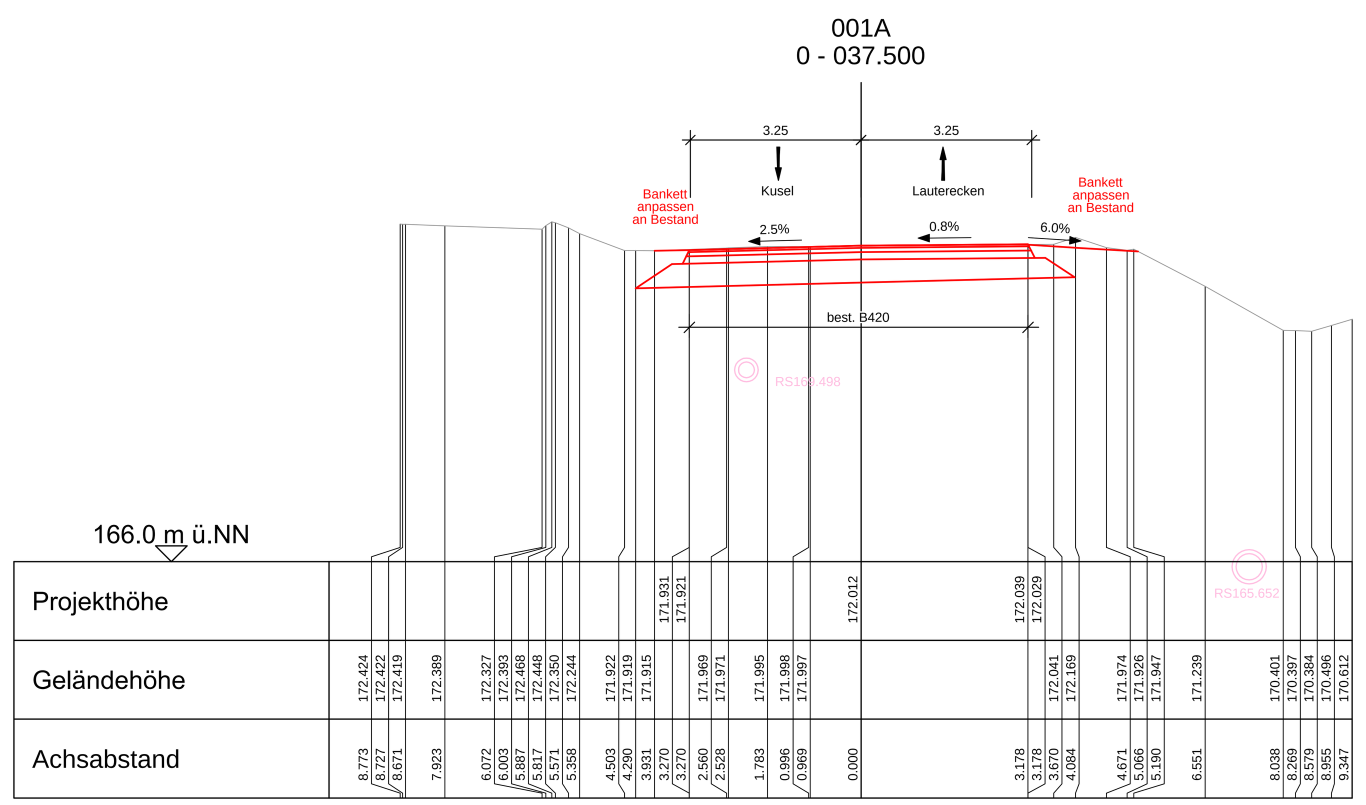


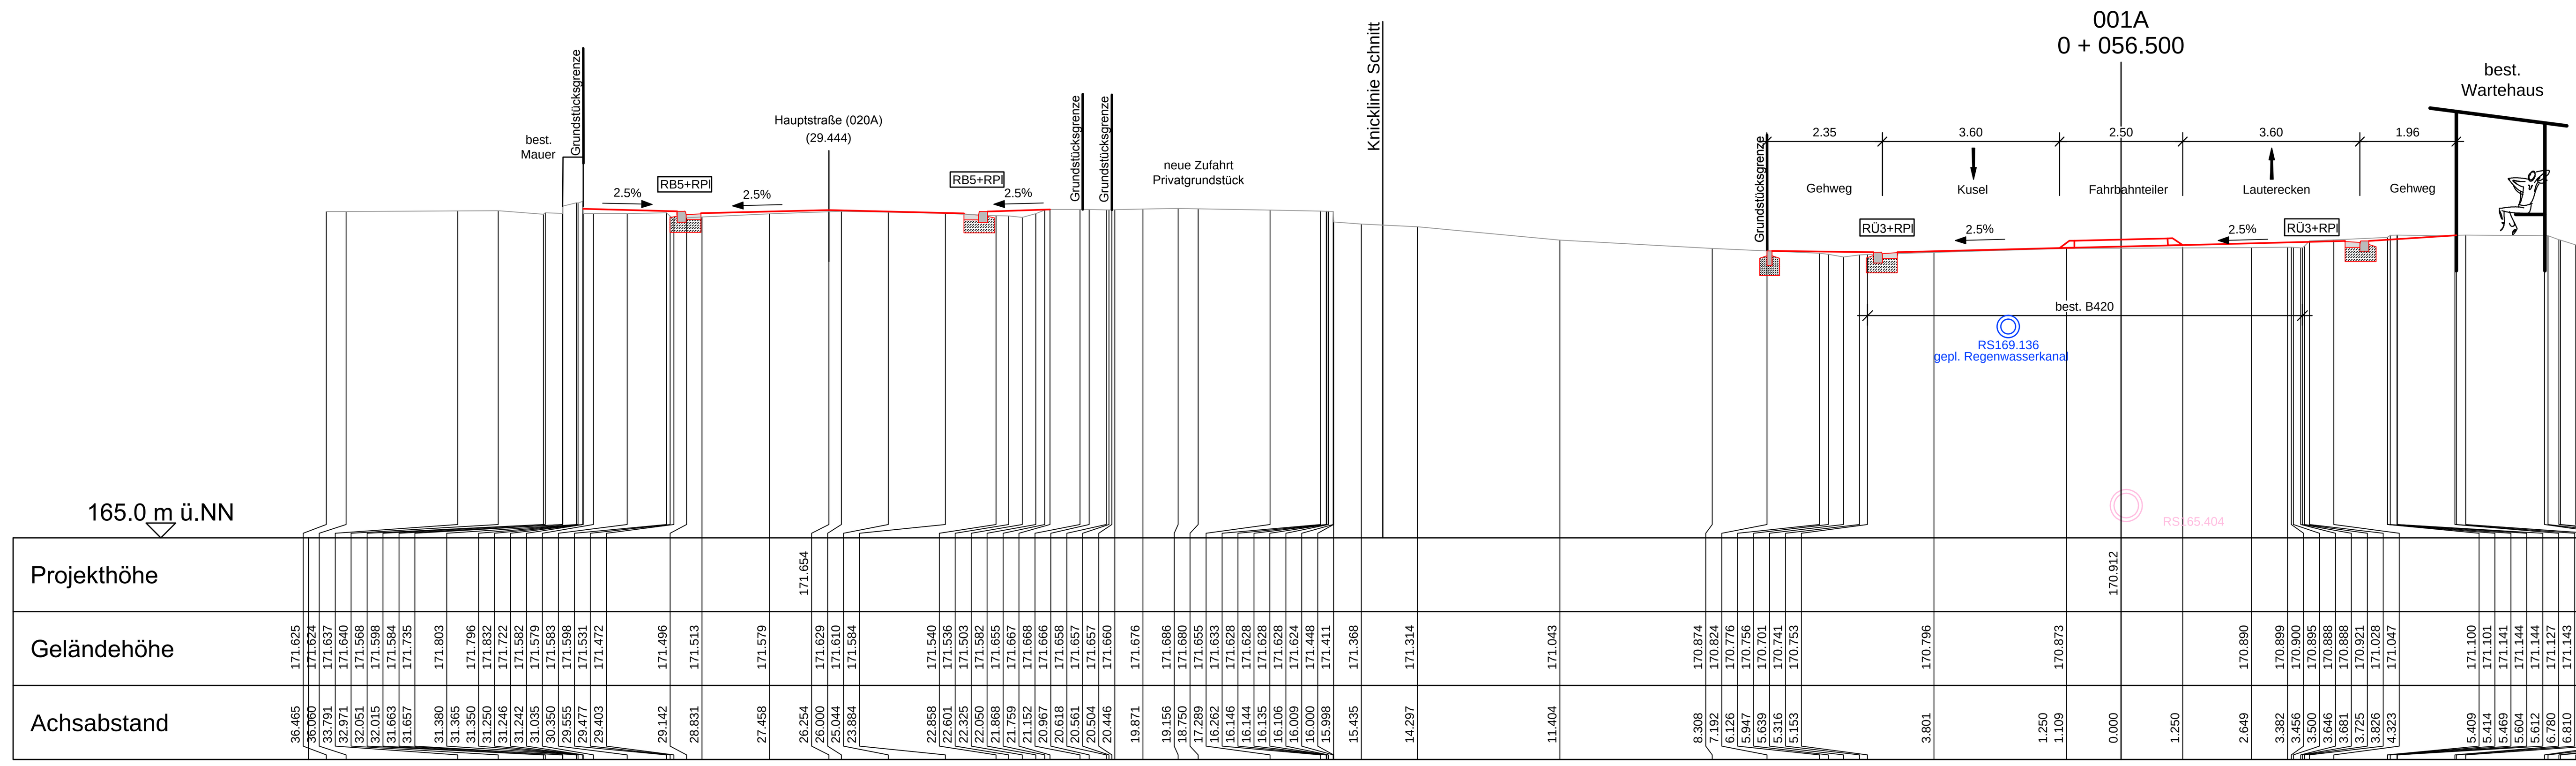


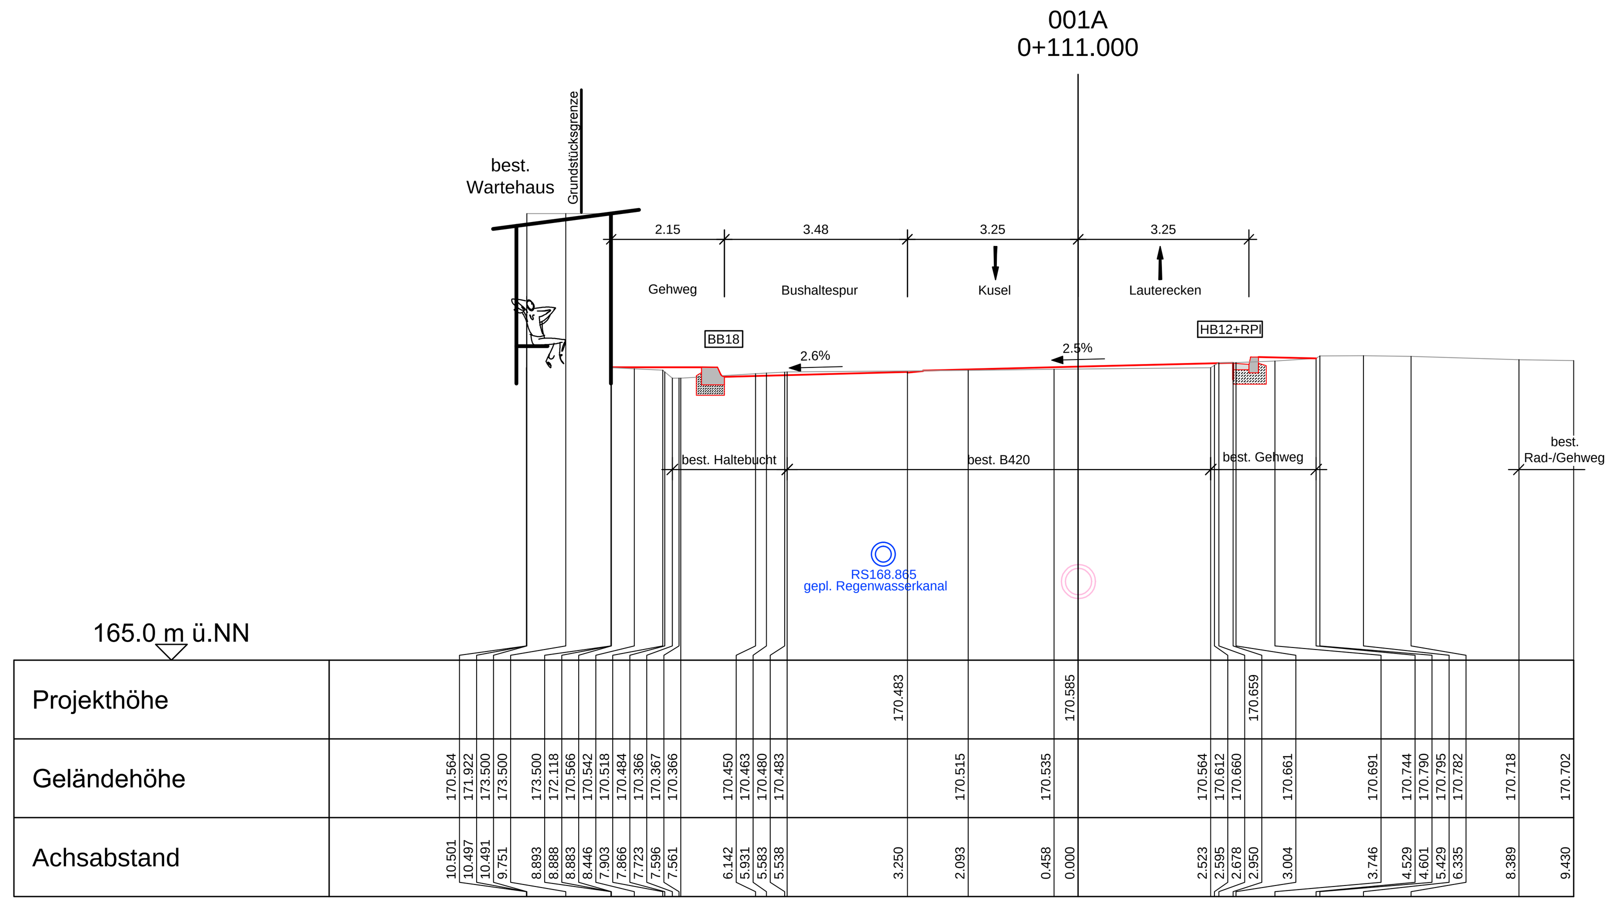


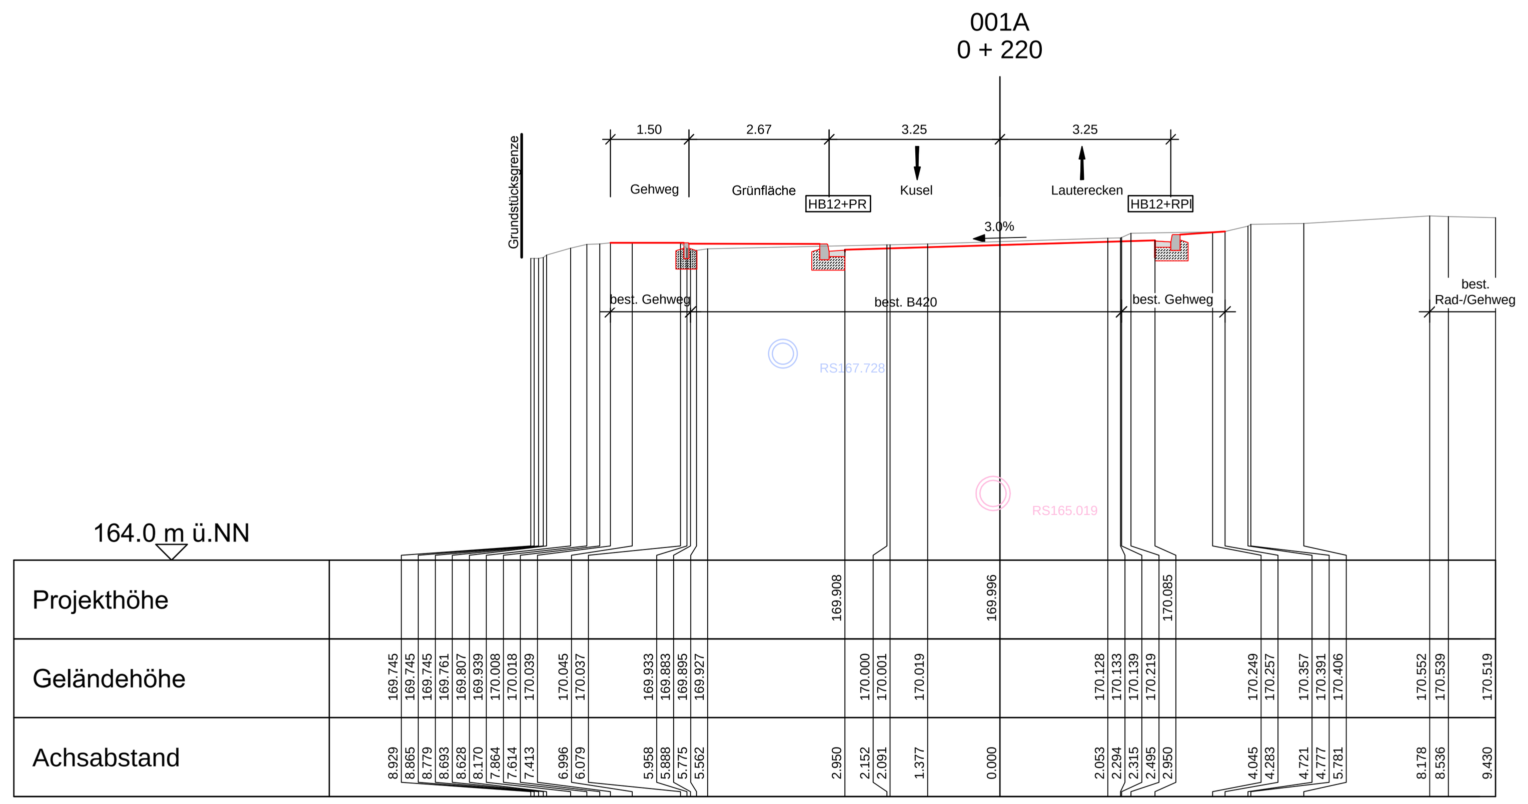


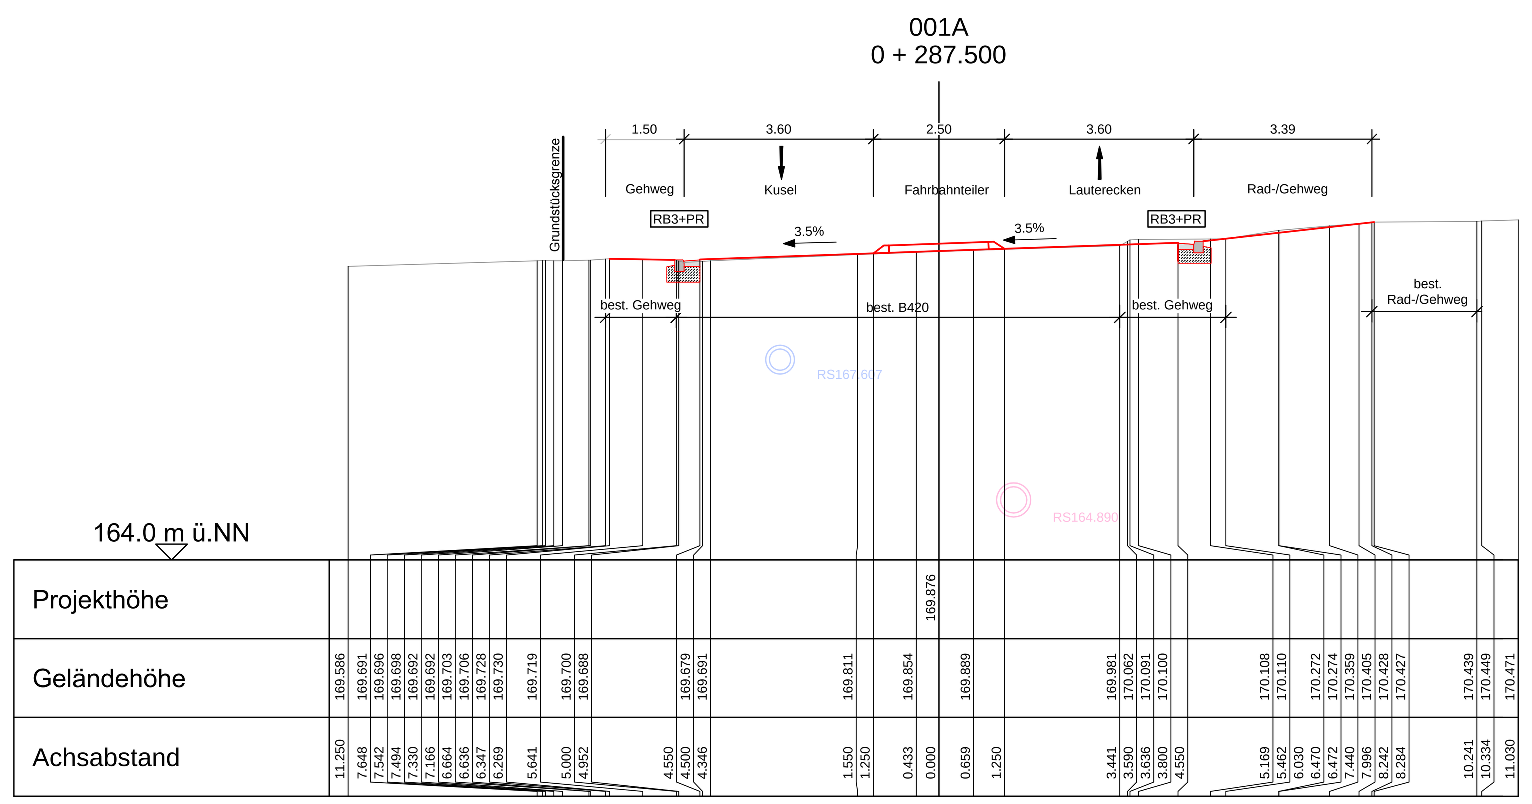


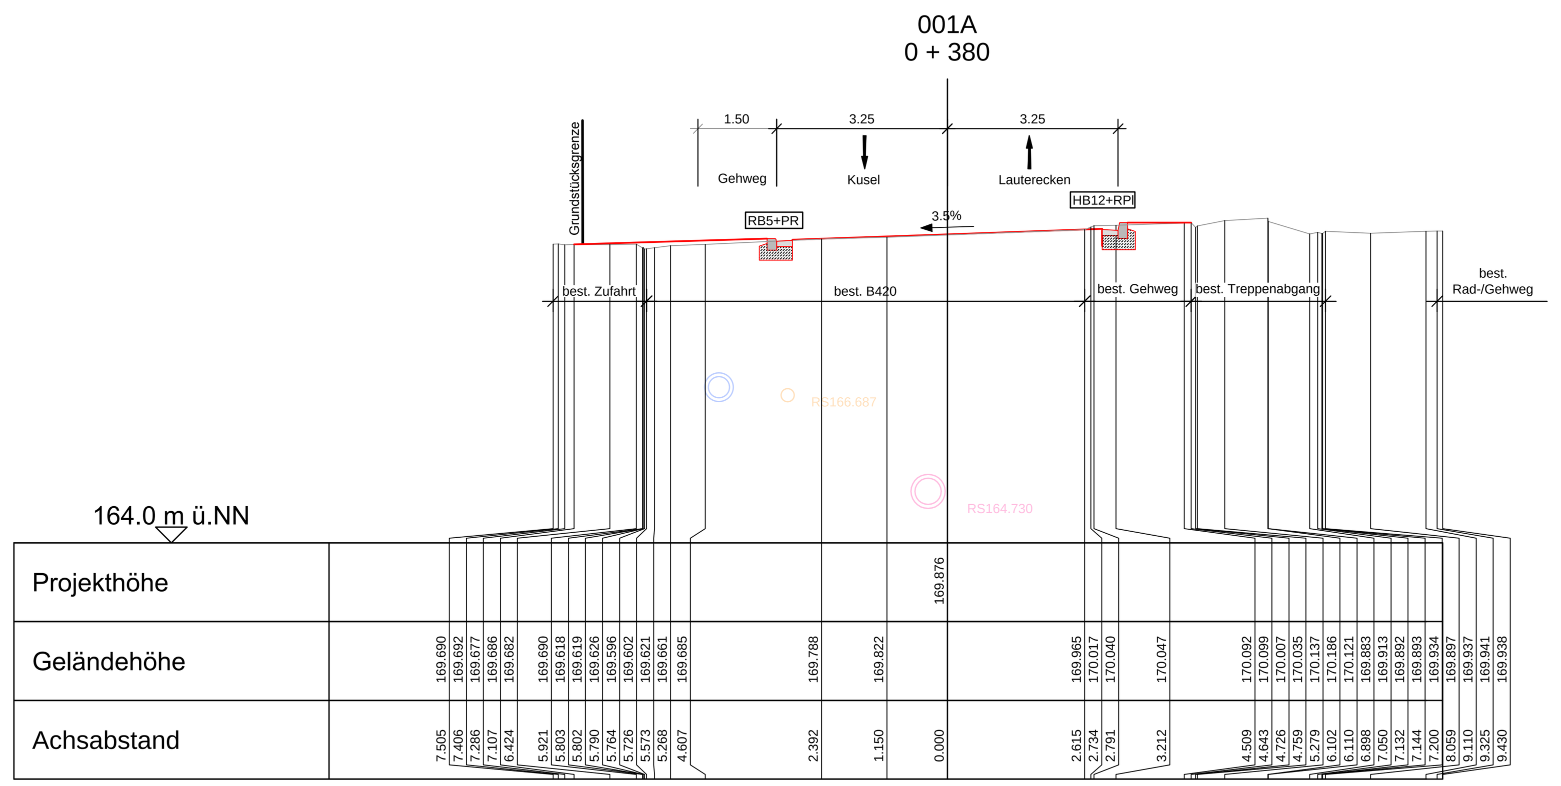


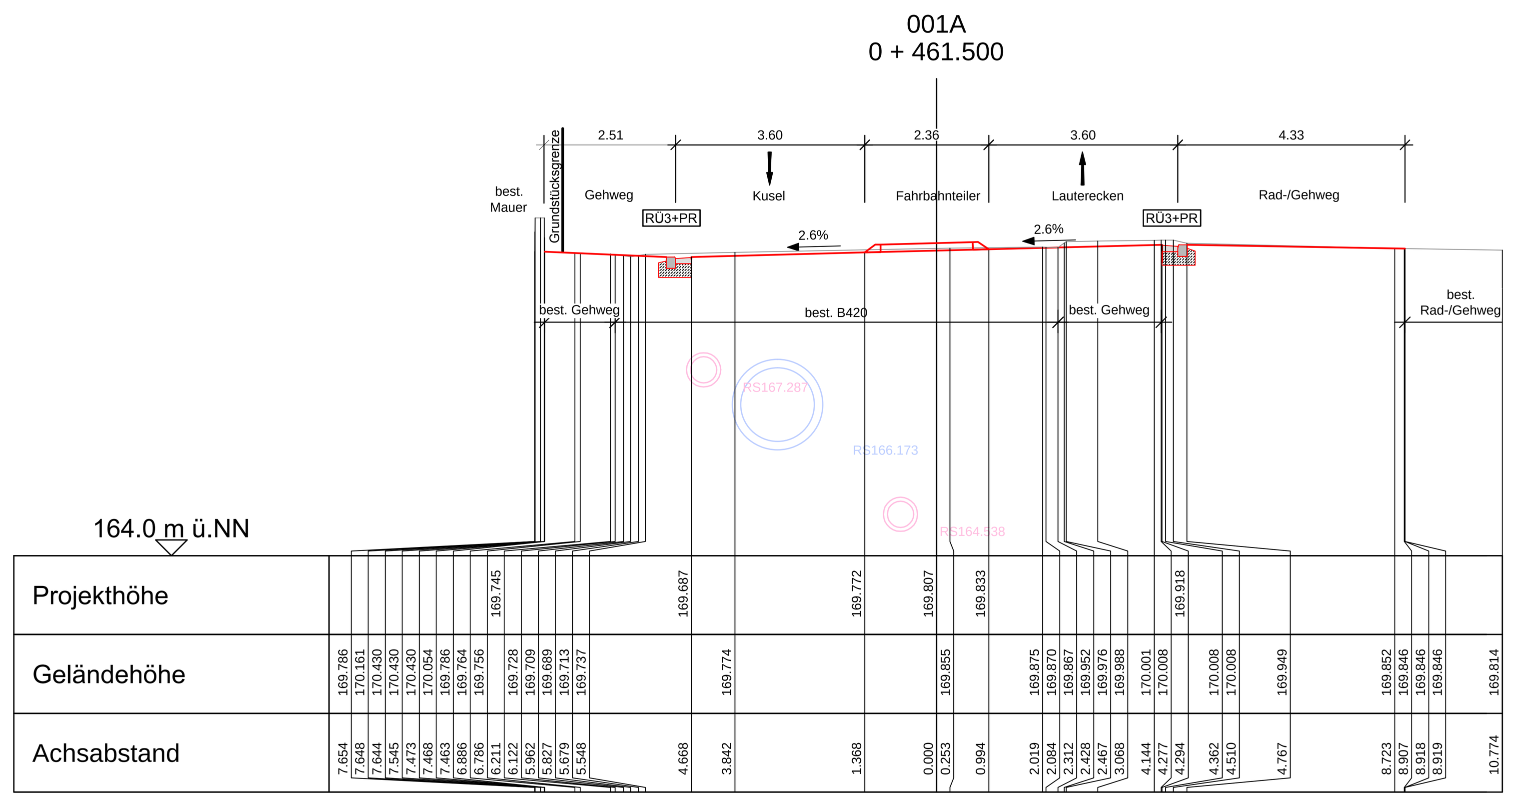


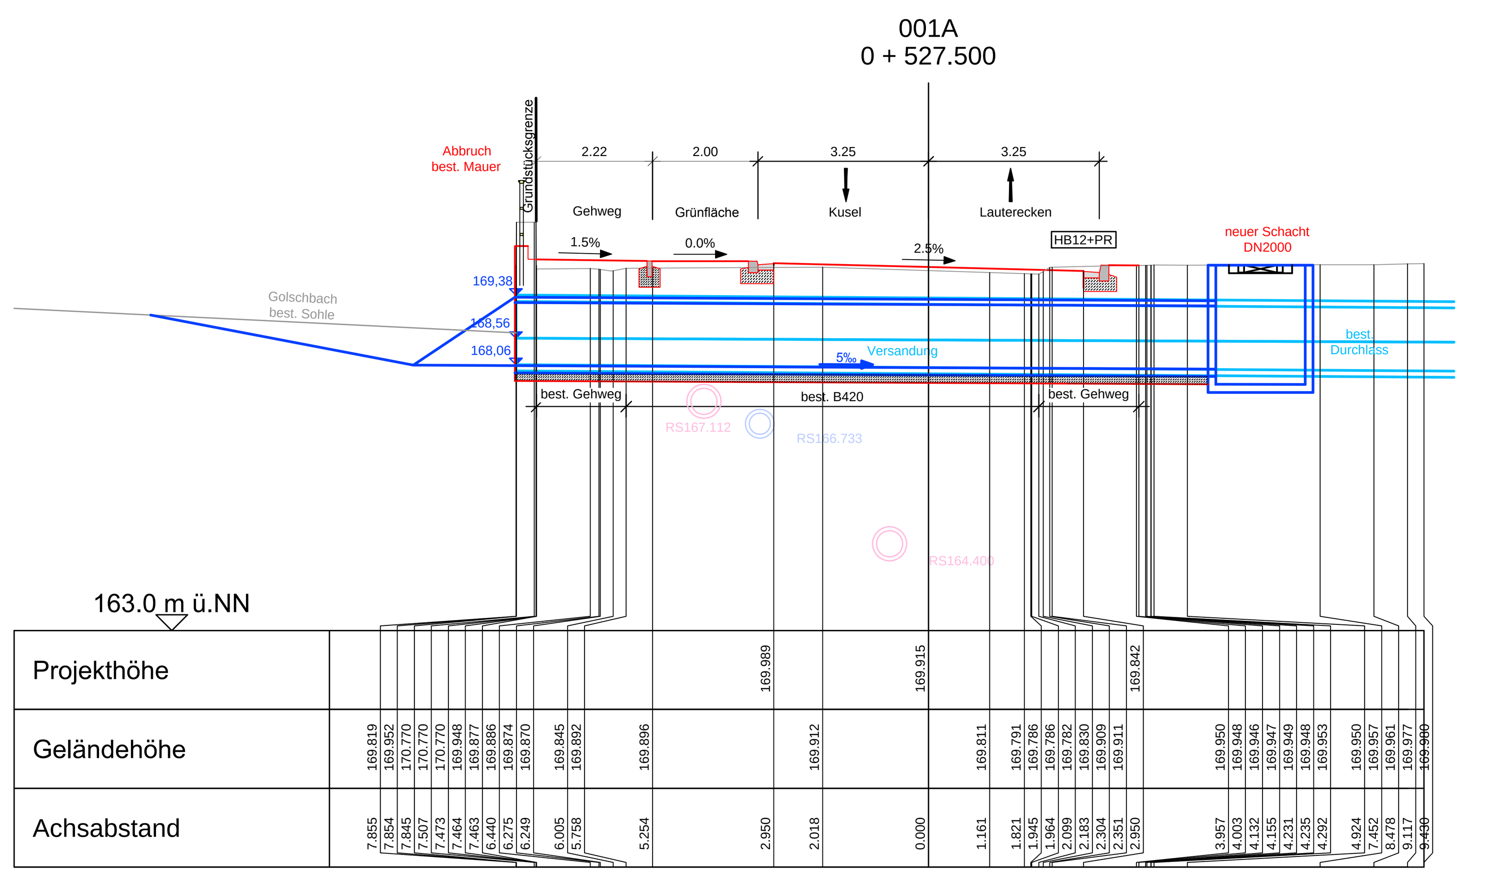


## Abkürzungen

| | | |
|---|---|---|
| HB12 | = | Hochbordstein 15/18/30cm, 12cm Stichhöhe |
| RB5 | = | Rundbordstein 18/22cm, 5cm Stichhöhe |
| TB0 | = | Tiefbordstein 8/20cm, 0 cm Stichhöhe |
| BB18 | = | Bussbordstein 18cm Stichhöhe |
| RÜ3 | = | Rollstuhl-Überfahrtstein, 3cm Stichhöhe |
| RPI | = | Rinnenplatte 30/30/10-12cm als Pultrinne |
| PR | = | Rinnenplatte 30/30/10-12cm als Pendelrinne |

Rückenstützen und Unterbeton der Randeinfassungen aus Beton C20/25

## Legende

Kanalbestand

- Regenwasserkanal
- Schmutzwasserkanal
- Mischwasserkanal

gepl. Kanal

- Regenwasserkanal

Entwurfsbearbeitung:

**OBERMEYER** PLANEN + BERATEN GmbH
Brüsseler Straße 5, 67657 Kaiserslautern, Tel.: (0631) 30329-000

| Projekt-Nr.: 19126 | Datum | Zeichen |
|---|---|---|
| bearbeitet: | Juli 2016 | AUG/HYS |
| gezeichnet: | Juli 2016 | ST/AUG |
| geprüft: | Juli 2016 | JG |

**Planfeststellung**

Rheinland-Pfalz
Landesbetrieb Mobilität
Kaiserslautern
Morlauterer Str. 20 · 67657 Kaiserslautern
Tel: 0631/3631-0 · Fax: 0631/3631-225

LBM

**B 420**

Ausbau der OD
Offenbach-Hundheim

Unterlage: 14.2
Blatt Nr.: 1
Maßnahmen Nr.: A.32-02-0008.01

| | Datum | Name |
|---|---|---|
| bearbeitet | | |
| gezeichnet | | |
| geprüft | | |

charakteristische Querprofile, M 1:100
von NK: 6311007 nach NK: 6311009

| | Datum | Name |
|---|---|---|
| Entwurfsprüfung: LBM Kaiserslautern | | |
| Straßenplanung: | 28.11.16 | Deutsch |
| Landespflege: | | |
| Wasserwirtschaft: | | |
| Immissionsschutz: | | |
| Fachgruppenleiter Planung: | 30.11.16 | Zodet |

| Nr. | Art der Änderung |
|---|---|
| 1 | |
| 2 | |
| 3 | |
| 4 | |

aufgestellt:
Kaiserslautern, den 06.12.2016

gez. R.Lutz

Dienststellenleiter

Grundplan hergestellt:
Aufnahme: Obermeyer Kaiserslautern, Febr. 2012
Feldvergleich:
Kataster: LBM Kaiserslautern, Sept. 2011

Ergänzungen:

M:\2011\19126\Plane\Verkehr\E_PFe_Querprofile.dwg

erzeugt mit ProVI®