

Ausbau der B 42 durch Bau  
eines Rad- und Gehweges  
zwischen  
Kestert und Ehrental




Achse 103  
Station 0 + 700.000

Maßstab 1 : 100

- Gelände
- Gelände im Planungsber.
- Planung
- Oberboden - Auftrag
- Asphaltdeckschicht
- Pflasterdecke
- Asphaltbinderschicht
- Asphalttragschicht
- Stein
- Betonsockel für Stein
- Füllboden
- Schotterrasen
- Drainage
- Stützwand
- Frostschutz
- Oberkante Planum
- Bestand abgefräst
- Beton Kragarm
- Tragdeckschicht
- UK besteh. Kragarm
- Rheinvorland

0+700.00

65.000 m

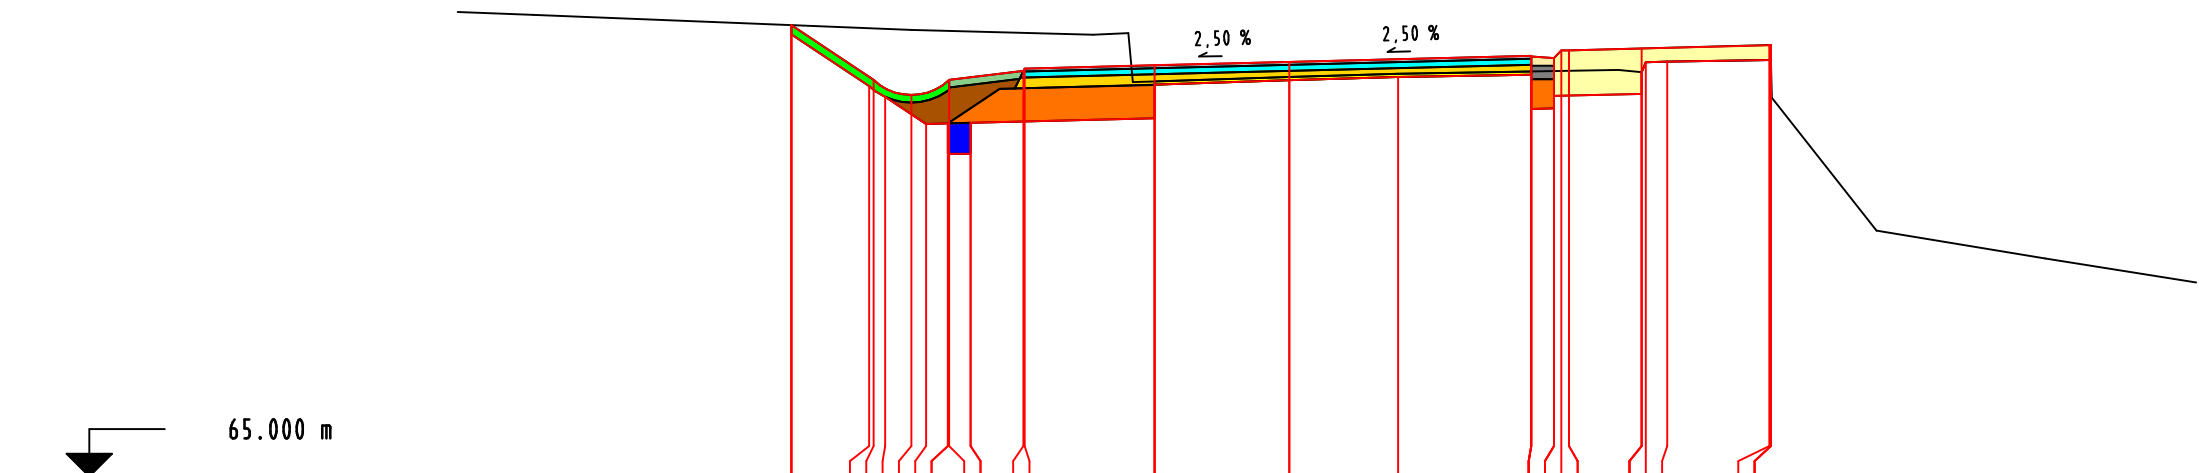

Gelände	Höhe	Abstand	Planung	Höhe	Abstand	Oberkante Planum	Höhe	Abstand
		71.142		-11.000			70.966	-6.585
	71.101	-10.000		70.243	-5.500	70.163	-5.559	
	70.904	-5.000		70.043	-5.000	70.020	-5.346	
	70.841	-2.595		70.243	-4.500	69.660	-4.806	
	70.860	-2.127		70.361	-3.516	69.688	-4.518	
	70.841	-2.127		70.393	-3.500	69.267	-4.217	
	70.841	-2.127		70.436	-1.782	70.181	-1.782	
	70.280	0.000		70.481	0.000	70.240	0.000	
	70.322	1.441		70.282	1.441	70.282	1.441	
	70.373	4.351		70.561	3.200	70.313	3.200	
	70.345	4.661		70.551	3.500	70.031	3.500	
	70.477	5.000		70.631	3.600	70.631	3.600	
	70.483	5.000		70.631	3.700	70.631	3.700	
	70.507	6.373		70.660	4.661	70.060	4.661	
	70.007	6.383		70.702	6.350	70.702	6.350	
	68.250	7.767		70.102	6.373	70.102	6.373	
	67.882	10.000						
	67.563	12.000						