


## Regelquerschnitt Radweg im Rheinvorland

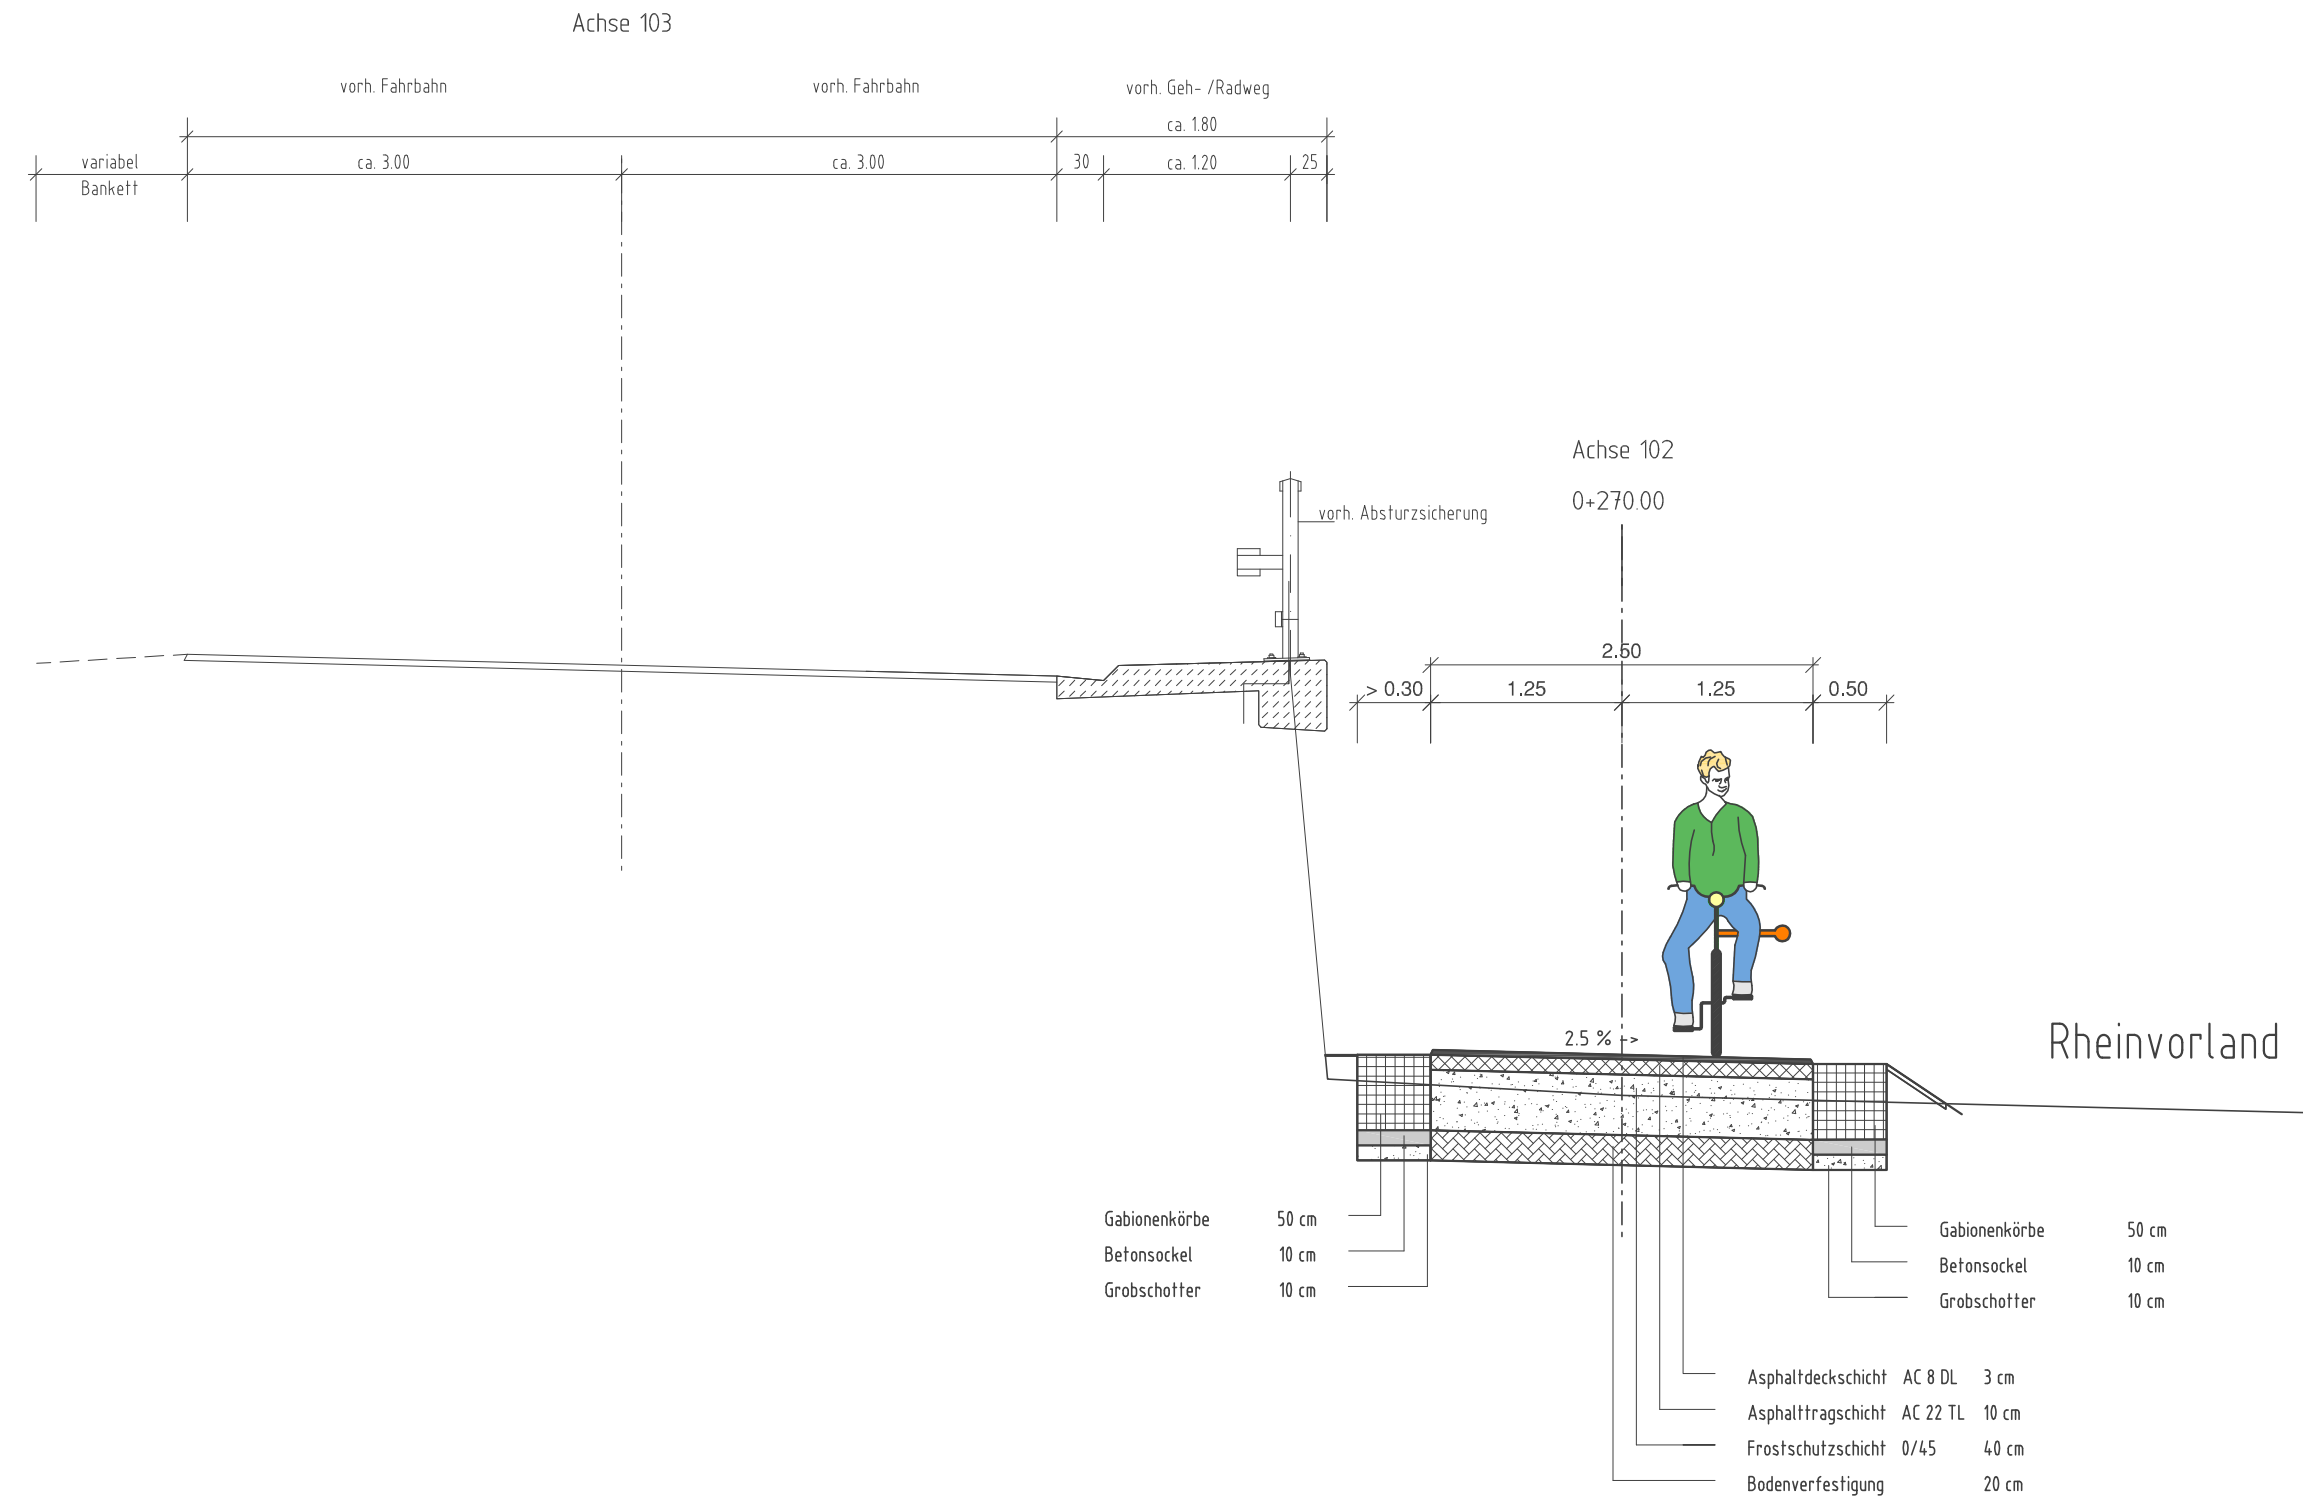

Entwurfsbearbeitung:  
**BÜRO FÜR INGENIEUR- UND UMWELTPLANUNG GMBH**  
 - Beratende Ingenieure -  
 Barrwiese 3 · 57627 Hachenburg / Ww  
 Telefon 02662/9542-0 · Fax 02662/9242-99  
 E-Mail buero@iu-plan.de · Net www.iu-plan.de



Projekt-Nr.:	1149.02	
	Datum	Zeichen
bearbeitet:	Januar 2010	Engels
gezeichnet:	Januar 2010	Schütz
geprüft:		

### Planfeststellungsentwurf



Landesbetrieb Mobilität  
 Diez  
 Goethestraße 9 · 65582 Diez  
 Tel: 06432/92001-0 · Fax: 06432/92001-299




### Ausbau der B 42 durch Bau eines Rad- und Gehweges zwischen Kestert und Ehrenthal

Anlage: 6	Datum	Name
Blatt Nr.: 2		
Maßnahmen Nr.: A.14-02-0053.01		
bearbeitet		
gezeichnet		
geprüft		
Regelquerschnitte, Maßstab 1 : 50		
von NK: 5711/031	nach NK: 5812/022	

Bau - km 0 + 14,40 bis 2 + 428,00

Entwurfsprüfung: LBM Diez:	Datum	Name	
Straßenplanung:			
Landespflege:			
Immissionsschutz:			
Nr.	Art der Änderung	Datum	Name
1			
2			
3			
4			
5			
6			

aufgestellt:  
  
 Diez, den **27.10.2015**

Grundplan hergestellt:	Ergänzungen:
Aufnahme:	
Feldvergleich:	
Kataster:	