nach Kamp-Bornhofen

nach Braubach

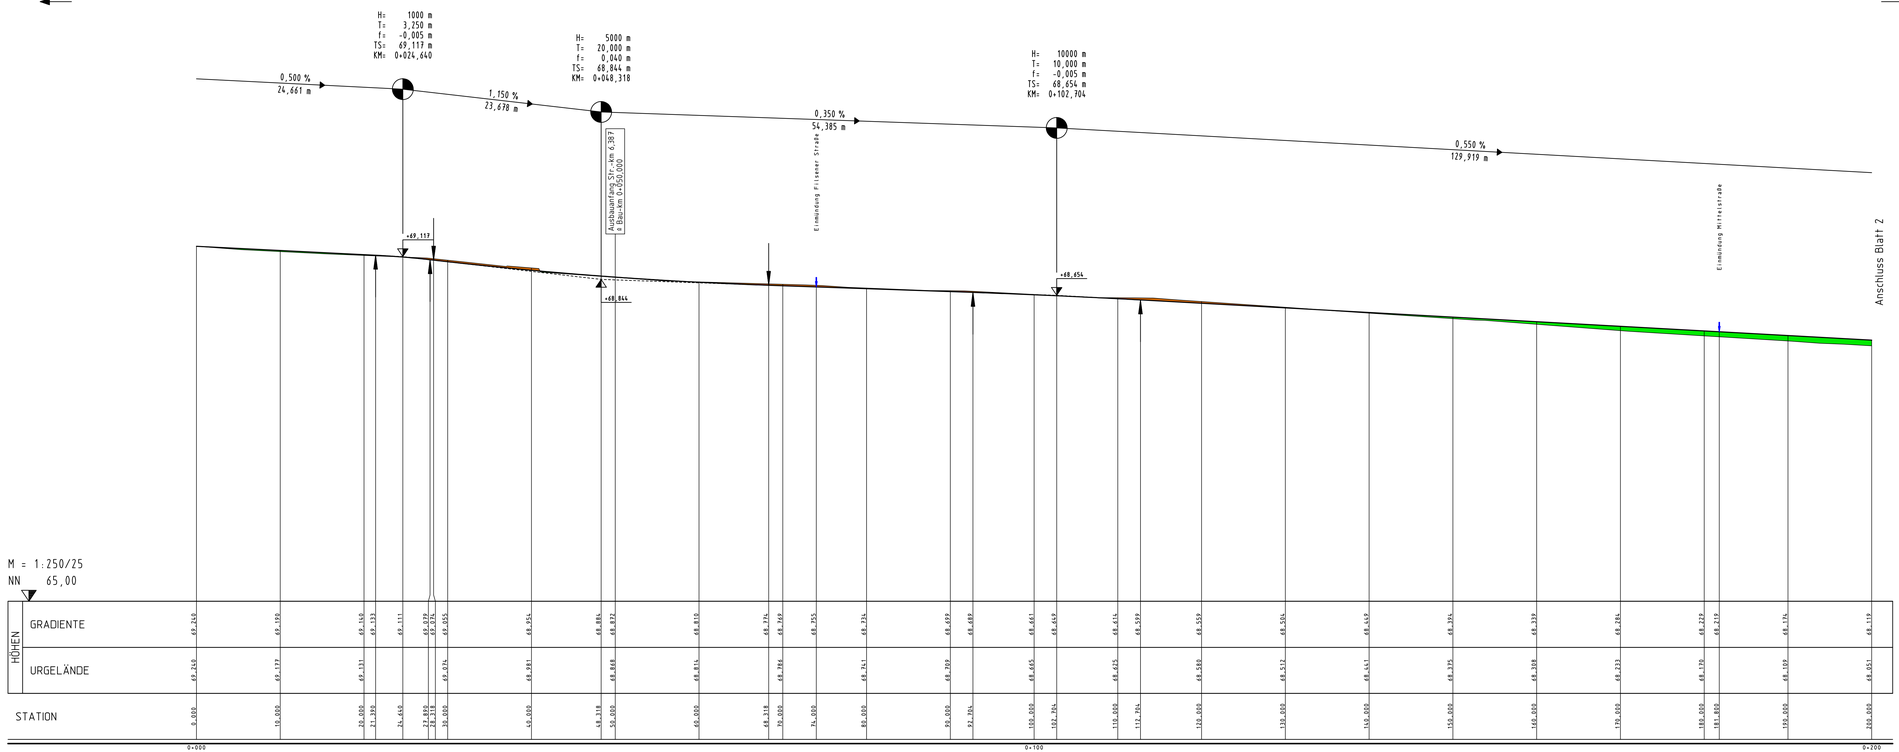

ZEICHENERKLÄRUNG

Graben / Mulde links — Gr lks bzw. Mu lks

Graben / Mulde rechts — Gr re bzw. Mu re

bestehender Durchlass

geplanter Durchlass

geplanter Kleintier- und Amphibien-Durchlass

Auftrag

Abtrag

vorhandene, querende Leitungen:
Versorgungsleitungen:
Versorgungskabel:

geplante Leitungsverlegungen im Schutzrohr:
Versorgungsleitungen:
Versorgungskabel:

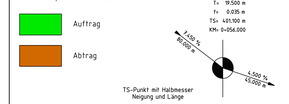

Entwurfsbearbeitung:
Senger Consult GmbH
Gewerbepark Hinter Mont
56253 Treis-Karden
Fon: 02672 / 9361-0
Fax: 02672 / 9361-61
E-Mail: info@SengerConsult.de

Projekt-Nr.:	1858-011	
	Datum	Zeichen
bearbeitet:	11.01.19	Schneider
gezeichnet:	11.01.19	Peters
geprüft:	11.01.19	Spies

Feststellungsentwurf

RheinlandPfalz
Landesbetrieb Mobilität
Diez
Goethestraße 9 65582 Diez
Tel: 06432/92001-0 Fax: 06432/92001-299

Ausbau der B 42 Ortsdurchfahrt Osterspai

Höhenplan Nr. 1
0+000 bis 0+200
Achse 1 = B 42

Anlage:	6	
Blatt Nr.:	1	
Maßnahmen Nr.:	A.14-02-0112	
	Datum	Name
bearbeitet		
gezeichnet		
geprüft		
Höhenplan,	Maßstab: 1:250/25	
von NK: 5711 031	nach NK: 5711 050	

Entwurfsprüfung LBM Diez:	Datum	Name
Straßenplanung:		
Landespflege:		
Immissionsschutz:		

Nr.	Art der Änderung	Datum	Name
1			
2			
3			
4			
5			
6			

aufgestellt:

Diez, den 21.02.2019

Projekt: B42-OD Osterspai

Datei: GPL0000101-FE2.PLT/BLATT001

Plotdatum: 11.01.19