


nach Kamp-Bornhofen

nach Braubach


H: 5000 m
T: 8,750 m
f: 0,008 m
TS: 67,552 m
KM: 0+565,925

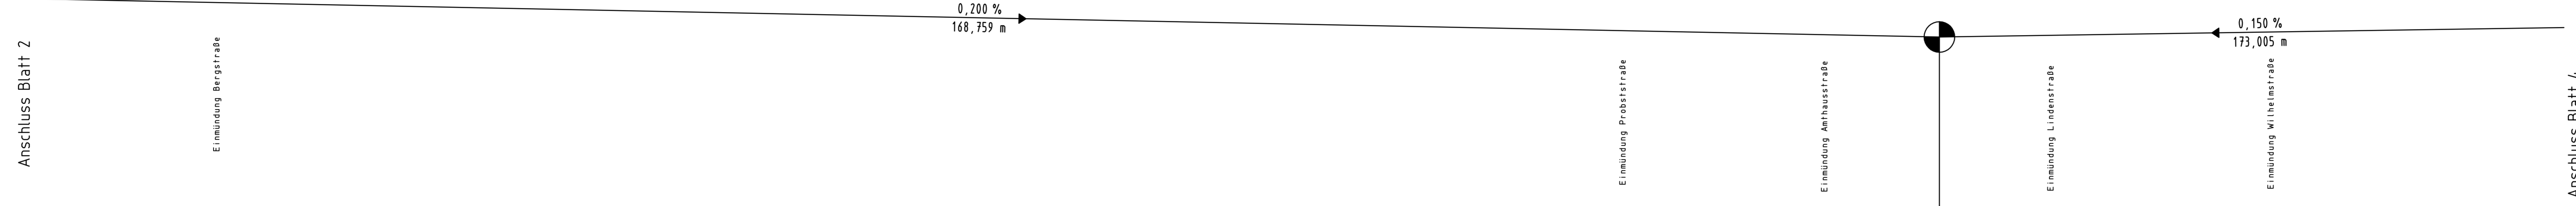


M = 1:250/25
NN 65,00

HÖHEN	GRADIENTE	URGELÄNDE	STATION
61,863		61,777	510,000
61,850			517,165
61,816		61,770	520,000
61,834			535,000
61,822		61,776	530,000
61,804		61,781	540,000
61,786		61,770	550,000
61,765		61,755	560,000
61,764		61,774	530,000
61,772		61,787	580,000
61,794		61,687	590,000
61,684		61,680	500,000
61,665		61,666	510,000
61,614		61,684	520,000
61,624		61,710	530,000
61,584		61,701	540,000
61,584		61,710	550,000
61,571		61,571	556,500
61,570		61,570	557,175
61,565		61,747	560,000
61,560		61,560	565,815
61,561		61,774	570,000
61,566		61,566	574,475
61,556		61,556	575,000
61,574		61,779	580,000
61,589		61,775	590,000
61,584		61,789	593,000
61,604		61,789	600,000
61,619		61,808	610,000

KRÜMMUNGSBAND

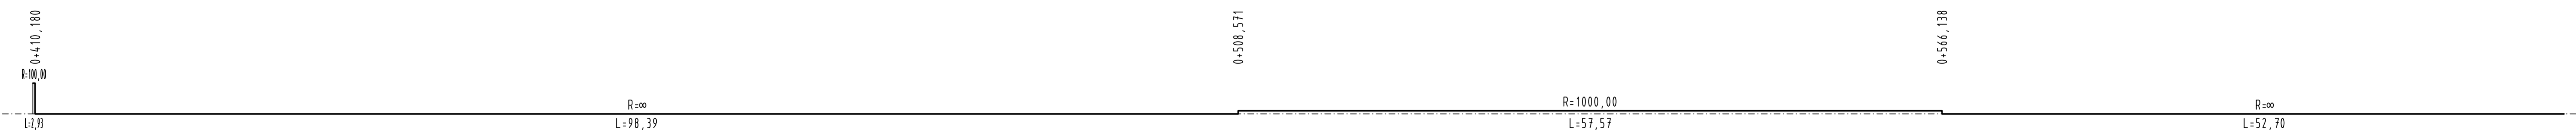

QUERNEIGUNGSBAND

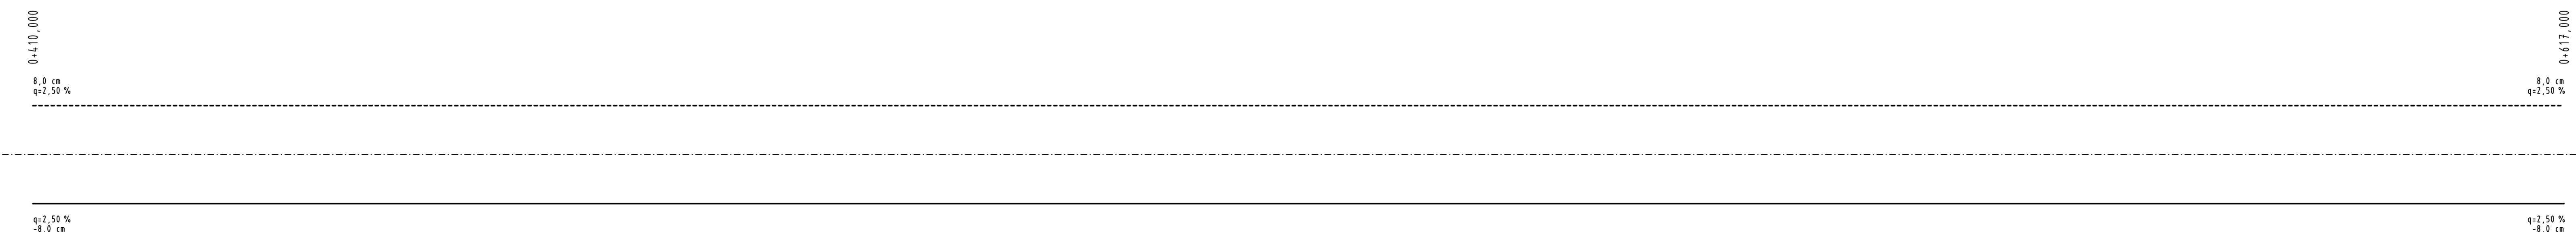

ZEICHENERKLÄRUNG

Graben / Mulde links $\frac{Gr_{ls}}{Mu_{ls}}$

Graben / Mulde rechts $\frac{Gr_{rs}}{Mu_{rs}}$

bestehender Durchlass

geplanter Durchlass

geplanter Klein- und Amphibien-Durchlass

Auftrag

Abtrag

vorhandene, querende Leitungen:

Versorgungsleitungen: ●

Versorgungskabel: ○

geplante Leitungsverlegungen im Schutzrohr:

Versorgungsleitungen: ○

Versorgungskabel: ○

H: 3000 m
T: 19,500 m
f: 0,035 m
TS: 401,100 m
KM: 0+056,000

TS-Punkt mit Halbmesser
Neigung und Länge

Entwurfsbearbeitung:	Senger Consult GmbH Gewerbepark Hinter Mont 56253 Treis-Karden Fon: 02672 / 9361-0 Fax: 02672 / 9361-61 E-Mail: info@sengerconsult.de	Projekt-Nr.:	1858-011
		Datum	Zeichen
		bearbeitet:	11.01.19 Schneider
		gezeichnet:	11.01.19 Peters
		geprüft:	11.01.19 Spies

Feststellungsentwurf

Rheinland-Pfalz

Landesbetrieb Mobilität
Diez
Goethestraße 9 45582 Diez
Tel: 06432/92001-0 Fax: 06432/92001-299

LBM

Anlage:	6	
Blatt Nr.:	3	
Maßnahmen Nr.:	A,14-02-012	
bearbeitet		
gezeichnet		
geprüft		
Höhenplan:	Maßstab: 1:250/25	
von NK: 5711 031	nach NK: 5711 050	
Entwurfsprüfung:	LBM Diez	
Landesplanung:		
Immissionsschutz:		
Nr./Art der Änderung	Datum	Name
1		
2		
3		
4		
5		
6		

aufgestellt:

Diez, den 21.02.2019