## ANSICHT 1:100

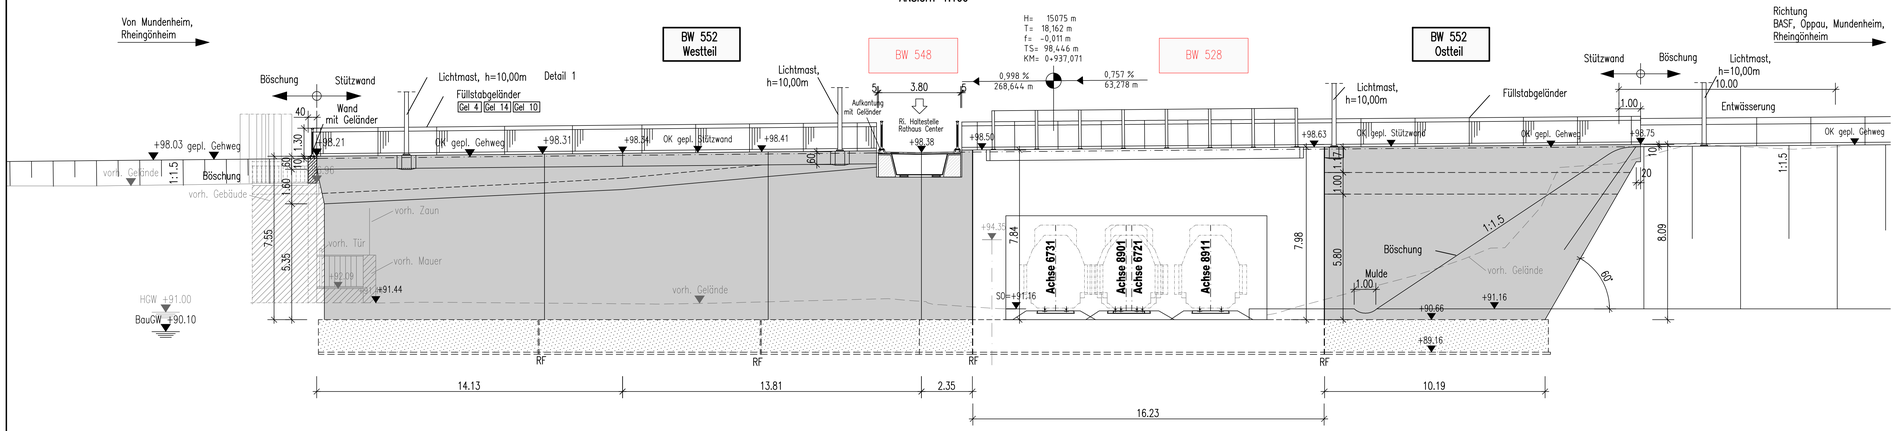


## QUERSCHNITT WESTTEIL M 1:100

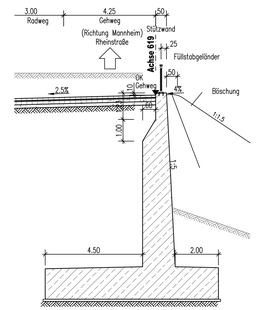


vorgesehene Gründungsart: Flachgründung

**Bauwerk 552**
Stützwand im Zuge der B 44n am Warenhof Ost des Rathaus - Centers

**Bau-km 0+903 bis 0+964**
Länge = 45,00 m Höhe ≤ 8,10 m
BL = 10,27 m BA = 4 St.

## DRAUFSICHT 1:100

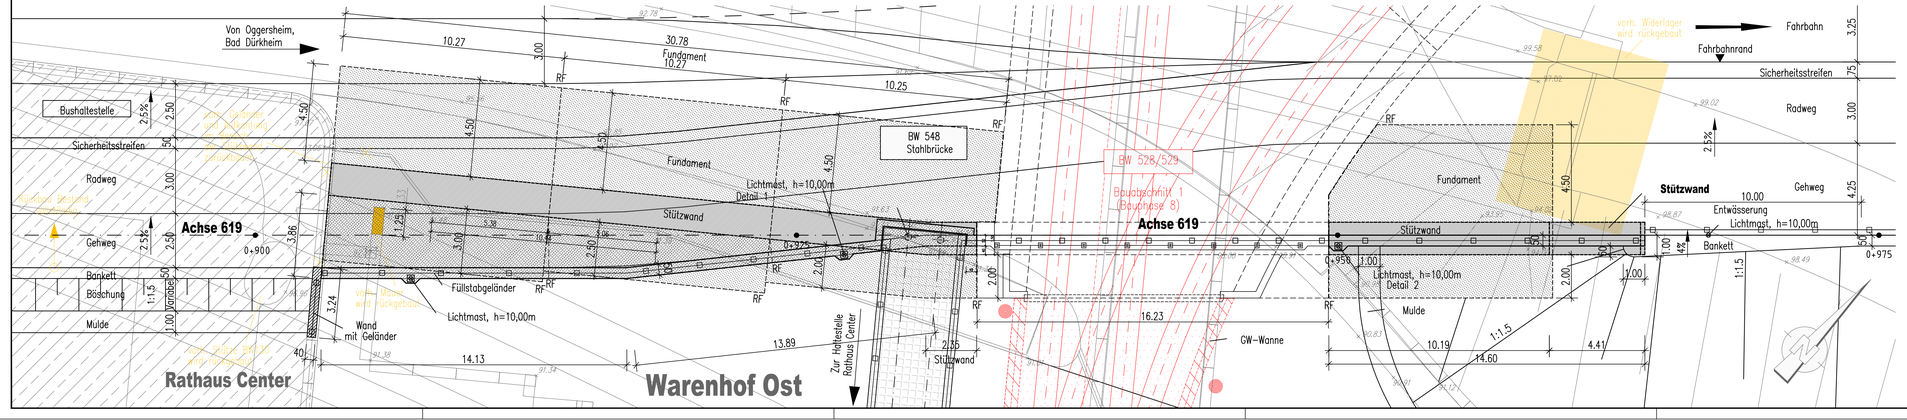


## QUERSCHNITT OSTTEIL M 1:100

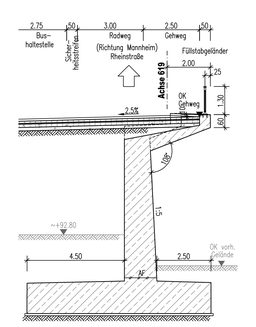


Legende FL
Neubau FL-Mast nachrichtl.

| Entwurfsbearbeitung | | Projekt-Nr.: 3012407 | |
|---|---|---|---|
| Planverfasser: Schüßler-Plan Ingenieurgesellschaft mbH | Ingenieurgemeinschaft B 44 | | Datum | Zeichen |
| Ludwigstraße 67-69 | gez. i.A. Lorch | bearbeitet | 06/2017 | JR |
| 67059 Ludwigshafen | Ludwigshafen, den 01.08.2018 | gezeichnet | 06/2017 | LU |
| | | geprüft | 08/2017 | LOR |

Ludwigshafen
Stadt am Rhein
Dezernat für Bau, Umwelt und Verkehr, WBL Bereich Tiefbau

| | | Datum | Zeichen |
|---|---|---|---|
| bearbeitet | | | |
| gezeichnet | | | |
| geprüft | | | |

| Nr. | Art der Änderung | Datum | Zeichen |
|---|---|---|---|
| c | | | |
| b | | | |
| a | | | |

# FESTSTELLUNGSENTWURF

Ludwigshafen
Stadt am Rhein
Dezernat für Bau, Umwelt und Verkehr, WBL Bereich Tiefbau
PROJIS-Nr.:

Unterlage / Blatt-Nr.: 15/5
Bauwerksskizze
Bauwerk 552
Maßstab : 1: 100

## Ersatzneubau Hochstraße Nord Ludwigshafen im Zuge der B44

aufgestellt:
Stadt Ludwigshafen am Rhein
Bereich Tiefbau

gez. Bohlender ( Baudirektor )
Ludwigshafen, den 01.08.2018

Koordinatensystem GK LS90