SCHNITT 1–1 M 1:100

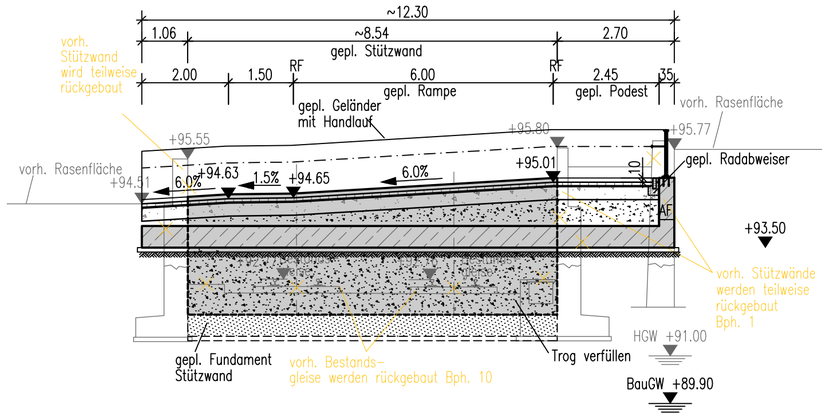

GRUNDRISS BW 562 STÜTZWAND/RAMPE HALTESTELLE RATHAUS CENTER M 1:100

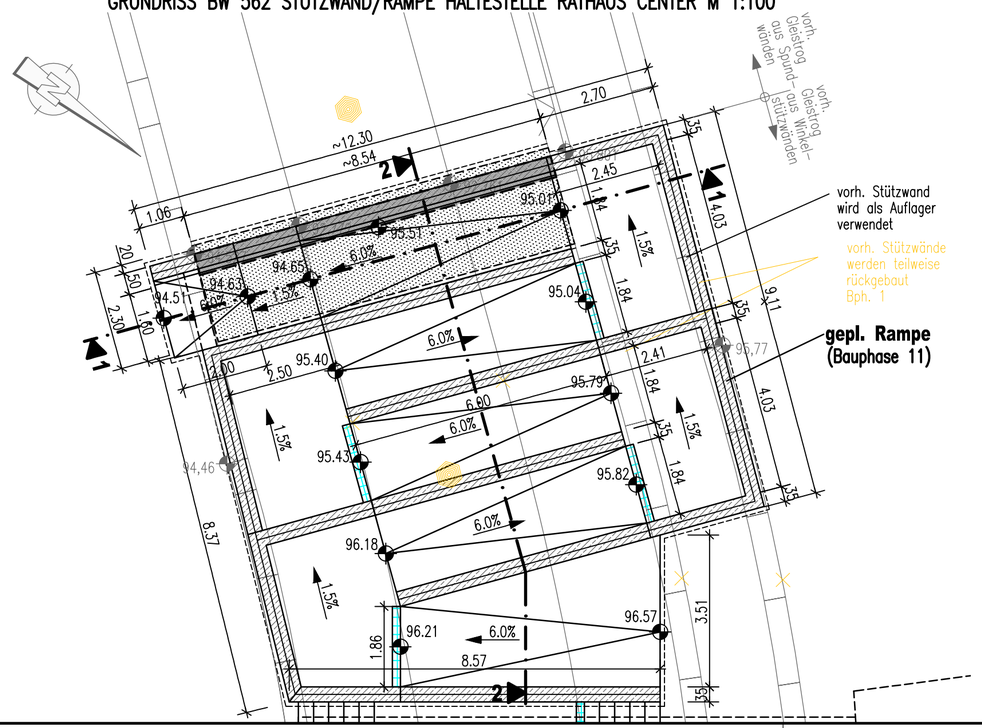

vorgesehene Gründungsart: Flachgründung

Bauwerk 562
Fußgängerrampe im Zuge der Straßenbahnlinie 6-8 bei Haltestelle Rathaus - Center

Bau-km 0+629
Rampenlänge = ~ 45,50 m
Rampenbreite = 12,60 m
Höhenunterschied = 2,10 m

Legende FL

Neubau FL-Mast nachrichtl.
Rückbau FL-Mast nachrichtl.

Entwurfsbearbeitung
Planverfasser:
Schüßler-Plan Ingenieurgesellschaft mbH
Ludwigstraße 67-69
67059 Ludwigshafen

Ingenieurgemeinschaft B 44
gez. i.A. Lorch
Ludwigshafen, den 01.08.2018

Projekt-Nr.: 3012407

	Datum	Zeichen
bearbeitet	06/2017	JR
gezeichnet	06/2017	LU
geprüft	08/2017	LOR

Ludwigshafen
Stadt am Rhein
Dezernat für Bau, Umwelt und Verkehr, WBL
Bereich Tiefbau

	Datum	Zeichen
bearbeitet		
gezeichnet		
geprüft		

Nr.	Art der Änderung	Datum	Zeichen
c			
b			
a			

FESTSTELLUNGSENTWURF

Ludwigshafen
Stadt am Rhein
Dezernat für Bau, Umwelt und Verkehr, WBL
Bereich Tiefbau

PROJIS-Nr.:

Unterlage / Blatt-Nr.: 16/3.2.11
Bauwerksskizze
Bauwerk 562
Maßstab : 1 : 100

Ersatzneubau Hochstraße Nord
Ludwigshafen im Zuge der B44

aufgestellt:
Stadt Ludwigshafen am Rhein
Bereich Tiefbau

gez. Bohlender (Baudirektor)
Ludwigshafen, den 01.08.2018

Koordinatensystem: GK LS180

Datei: P:\Konstruktiv\3012407_LU-B44-Hochstraße\3_PLANUNGSUPH_u\ZEICHNUNGEN\Sonst_Bauwerke\BW_562.dwg - letzte Speicherung 22.05.2018 3:19 Plotdatum: 24.07.2018