ANSICHT M 1:100

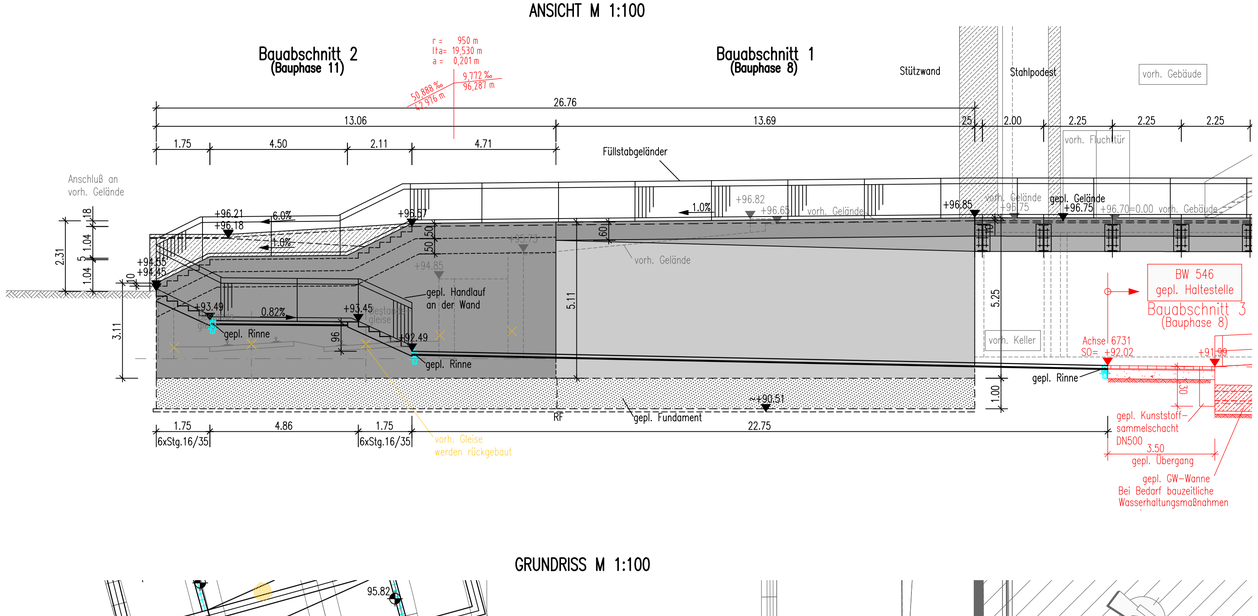

GRUNDRISS M 1:100

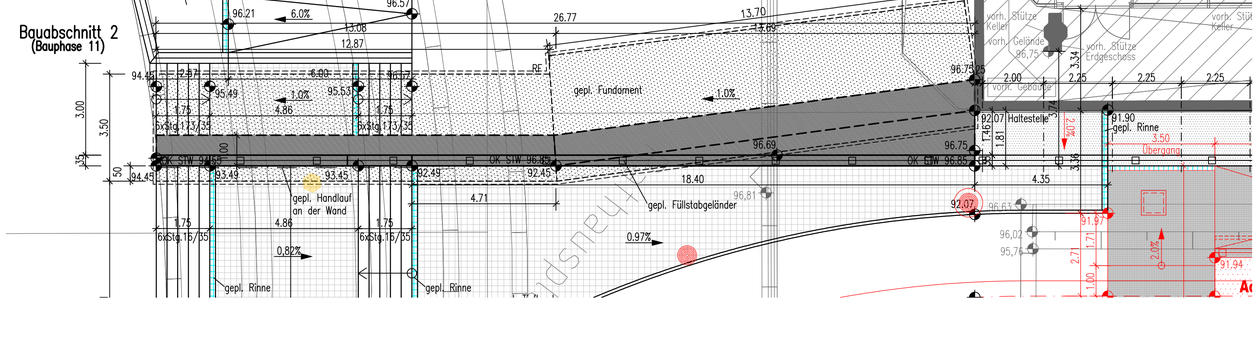

QUERSCHNITT BA 1 M 1:100

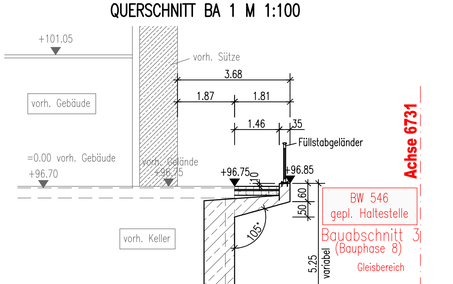

QUERSCHNITT BA 2 M 1:100

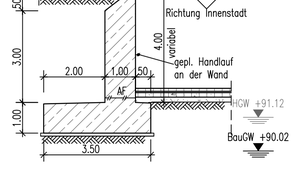

vorgesehene Gründungsart: Flachgründung

Bauwerk 554
Stützwand im Zuge der Straßenbahnlinie 6-8 bei Haltestelle Rathaus - Center

Bau-km 0+612 bis 0+639
Länge = 26,75 m Höhe ≤ 5,25 m
BL = 13,70 m BA = 2 St.

Legende FL

- Neubau FL-Mast nachrichtl.
- Rückbau FL-Mast nachrichtl.

Entwurfsbearbeitung

Planverfasser:
Schüßler-Plan
Ingenieurgesellschaft mbH
Ludwigstraße 67-69
67059 Ludwigshafen

Ingenieurgemeinschaft B 44
gez. i.A. Lorch
Ludwigshafen, den 01.08.2018

Projekt-Nr.: 3012407

	Datum	Zeichen
bearbeitet	06/2017	JR
gezeichnet	06/2017	LU
geprüft	08/2017	LOR

Ludwigshafen
Stadt am Rhein
Dezernat für Bau, Umwelt und Verkehr, WBL
Bereich Tiefbau

	Datum	Zeichen
bearbeitet		
gezeichnet		
geprüft		

Nr.	Art der Änderung	Datum	Zeichen
c			
b			
a			

FESTSTELLUNGSENTWURF

Ludwigshafen
Stadt am Rhein
Dezernat für Bau, Umwelt und Verkehr, WBL
Bereich Tiefbau

PROJIS-Nr.:

Unterlage / Blatt-Nr.: 16/3.2.2
Bauwerksskizze
Bauwerk 554
Maßstab : 1: 100

Ersatzneubau Hochstraße Nord
Ludwigshafen im Zuge der B44

aufgestellt:
Stadt Ludwigshafen am Rhein
Bereich Tiefbau

gez. Bohlender (Baudirektor)
Ludwigshafen, den 01.08.2018

Datei P:\Konstrukt\w\3012407_LU-B44-Hochstraße\3_PLANUNG\LPH_4\ZEICHNUNGEN\Sonst_Bauwerksskiz_554.dwg - letzte Speicherung 22.05.2018 3:12 Plotdatum 24.07.2018

Koordinatensystem: GK LS180