


	85,00 m ü. NHN																						
Gradientenhöhe	60,00	62,19	67,50	67,50	80,00	82,50	82,50	93,90	93,97	94,00	94,20	94,40	94,40	94,60	94,80	95,00	95,20	95,40	95,42	95,57	95,66	95,79	
Station Gradiente	60,00	62,19	67,50	67,50	80,00	82,50	82,50	93,90	93,97	100,00	120,00	140,00	140,00	160,00	180,00	200,00	220,00	240,00	242,19	254,69	260,00	267,19	
Entwässerung Querung																							
Entwässerung rechts					D 94,05 S 91,90			DN 300 0,33 %			D 94,05 S 91,75			DN 300 0,33 %									
Geländehöhe			93,98			93,89	93,87		94,01	94,06		94,39		94,86		95,32		95,53		94,87		95,03	
Station Gelände	60,00	62,19	67,50			80,00	82,50	82,50	93,90	93,97	100,00	120,00	140,00	140,00	160,00	180,00	200,00	220,00	240,00	242,19	254,69	260,00	267,19

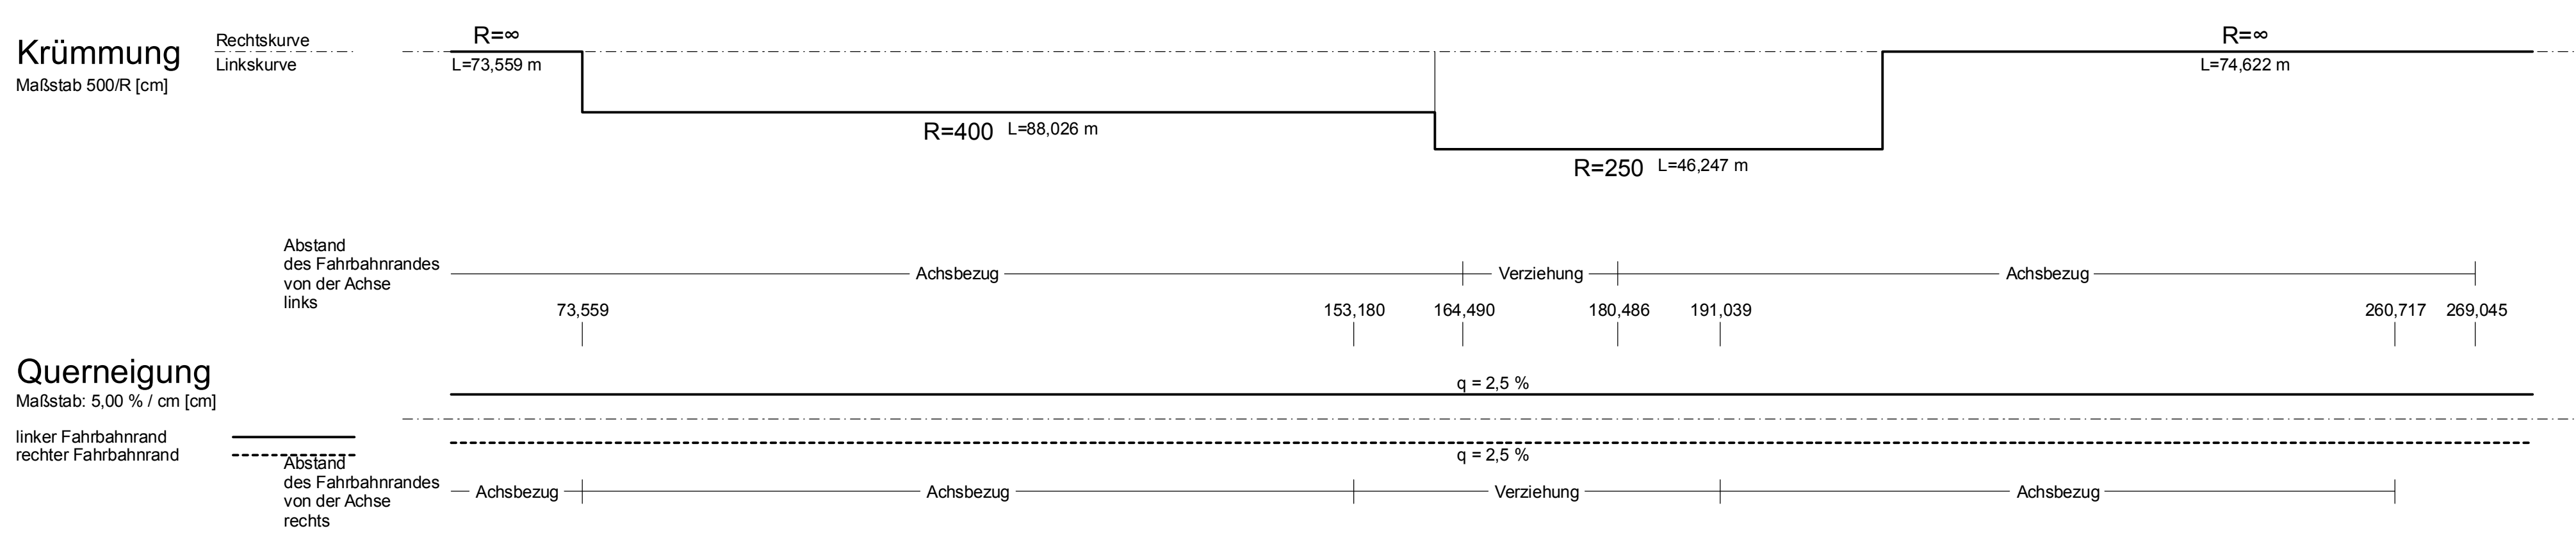

Zeichenerklärung

- Gradientenhochpunkt
- Gradiententiefpunkt
- Ausrundungsbeginn Kuppe / Ausrundungsende Wanne
- Damm
- Einschnitt
- Graben/Mulde links
- Graben/Mulde rechts
- Schacht links
- Schacht Querung
- Schacht rechts

Neigungsbrechpunkt mit Angabe von:
 H = 20000 m
 T = 362,155 m
 f = -4,372 m
 km = 0+601,335
 h TS = 415,868 m

Ausrundungshalbmesser
 Tangentiallänge
 Stichhöhe
 Bau-km
 Höhe Tangentschnittpunkt

Langsneigung und
 Abstand zum nächsten
 Neigungsbrechpunkt

Rohrleitung mit Angabe der Dimension, des Materials und der Längsneigung

links
 rechts
 Querung

1

Entwurfsbearbeitung		Projekt-Nr.:	3012407	
Planverfasser:			Datum	Zeichen
	Ingenieurgesellschaft B 44 gez. I.A. Lorch Ludwigshafen, den 01.08.2018	bearbeitet:	06/2018	km
		gezeichnet:	06/2018	No
		geprüft:	06/2018	km

Ludwigshafen Stadt am Rhein Dezernat für Bau, Umwelt und Verkehr, WBL Bereich Tiefbau	Datum	Zeichen
	bearbeitet:	
	gezeichnet:	
	geprüft:	

c			
b			
a			
Nr.	Art der Änderung	Datum	Zeichen

FESTSTELLUNGSENTWURF

Ludwigshafen Stadt am Rhein Dezernat für Bau, Umwelt und Verkehr, WBL Bereich Tiefbau PROJIS-Nr.:	Unterlage / Blatt-Nr.: 6.15 Höhenplan Heingstraße Ost (Achse 8562) Maßstab: 1:500/50
---	---

Ersatzneubau Hochstraße Nord Ludwigshafen im Zuge der B44	
aufgestellt: Stadt Ludwigshafen am Rhein Bereich Tiefbau gez. Bohlender (Baudirektor) Ludwigshafen, den 01.08.2018	