



Einmündungsbereich Stadstraße	0,00	0,22	9,80	20,00	22,30	34,80	40,00	60,00	78,47	80,00	90,97	100,00	103,47	120,00	140,00	160,00	180,00	183,42	194,36	195,92	200,00	205,30	207,15	211,79	216,44	220,00	Bauende Anschluss an Bestand
Gradientenhöhe	95,91	95,72	95,54	95,51	95,38	95,34	95,19	95,05	95,04	94,95	94,86	94,83	94,66	94,46	94,26	94,06	94,03	93,97	93,97	94,00	94,02	94,04	94,05	94,05	94,05		
Station	0,00	0,22	9,80	20,00	22,30	34,80	40,00	60,00	78,47	80,00	90,97	100,00	103,47	120,00	140,00	160,00	180,00	183,42	194,36	195,92	200,00	205,30	207,15	211,79	216,44	220,00	
Station	0,00	0,22	9,80	20,00	22,30	34,80	40,00	60,00	78,47	80,00	90,97	100,00	103,47	120,00	140,00	160,00	180,00	183,42	194,36	195,92	200,00	205,30	207,15	211,79	216,44	220,00	
Entwässerung Querung														SA 90,15 D 94,54 S 90,08													
Entwässerung rechts				D 95,36 S 93,35			DN 300 1,17%		D 94,90 S 92,67			DN 300 0,80%		D 94,64 SE 92,39 SE 90,15		DN 300 0,33%			D 94,07 S 90,33								
Geländehöhe	95,15	95,15	95,08	95,02	95,04	94,96	94,94	94,87	94,74	94,74	94,71	92,38	91,69	94,83	94,71	94,52	93,93	93,87	93,92	93,94	94,03	94,12	94,15	94,06	94,05	94,05	
Station Gelände	0,00	0,22	9,80	20,00	22,30	34,80	40,00	60,00	78,47	80,00	90,97	100,00	103,47	120,00	140,00	160,00	180,00	183,42	194,36	195,92	200,00	205,30	207,15	211,79	216,44	220,00	

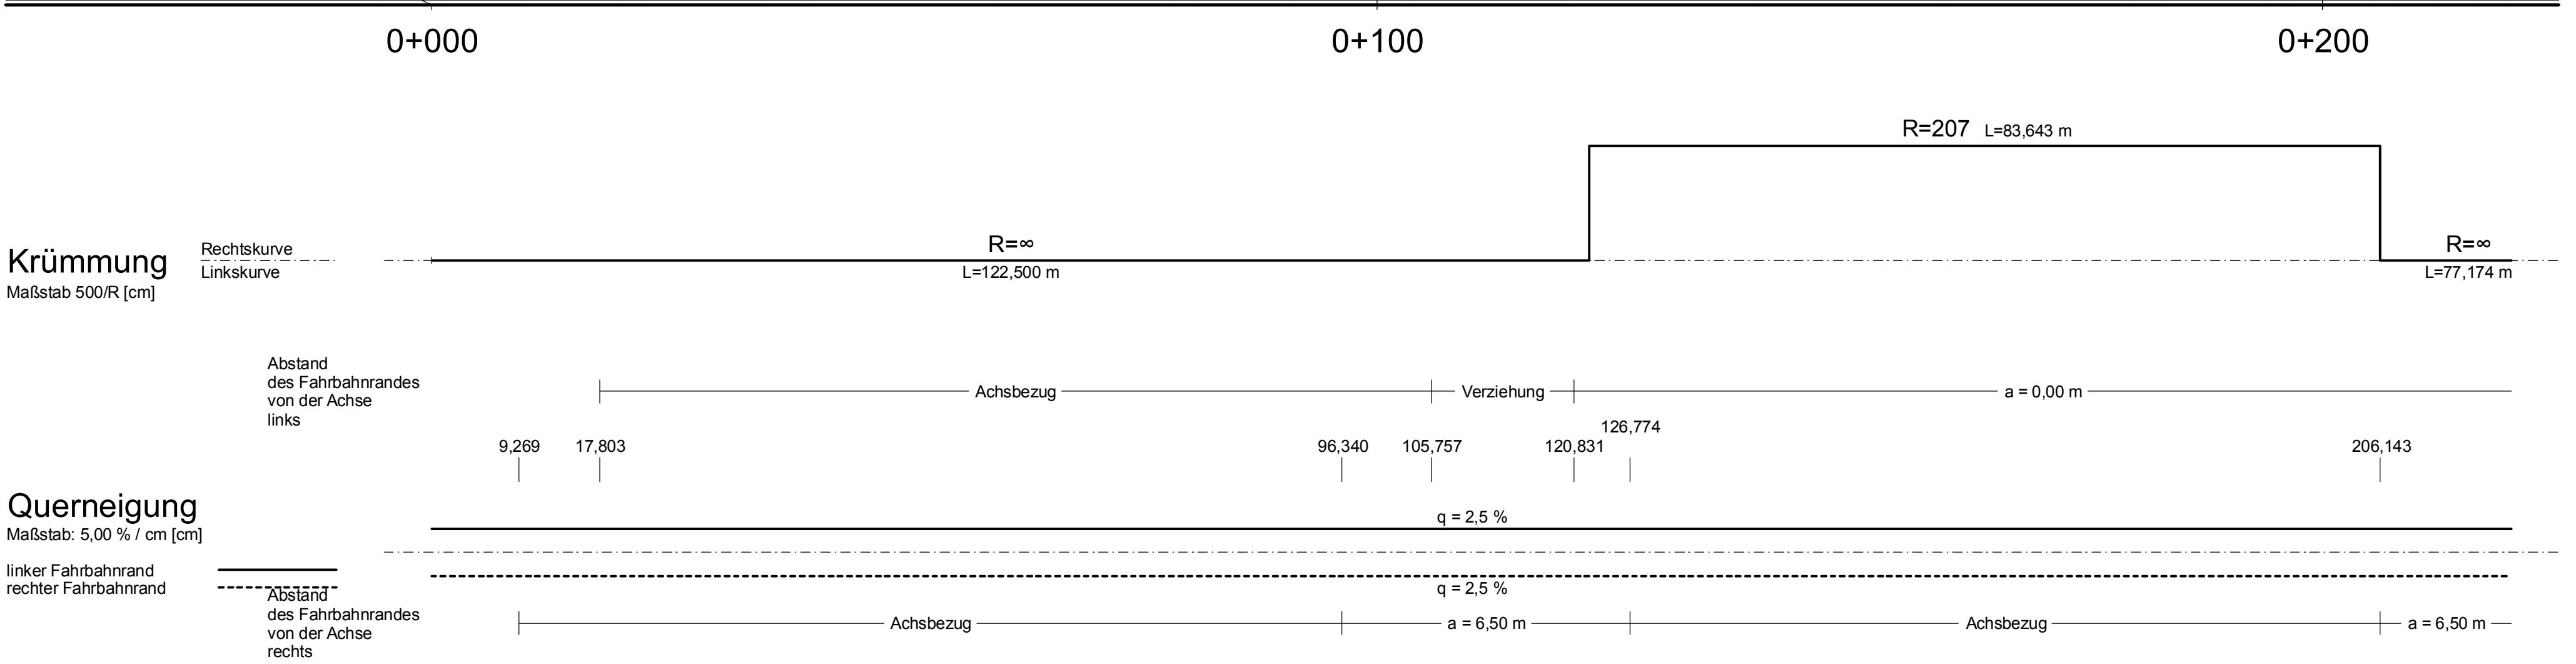

Zeichenerklärung

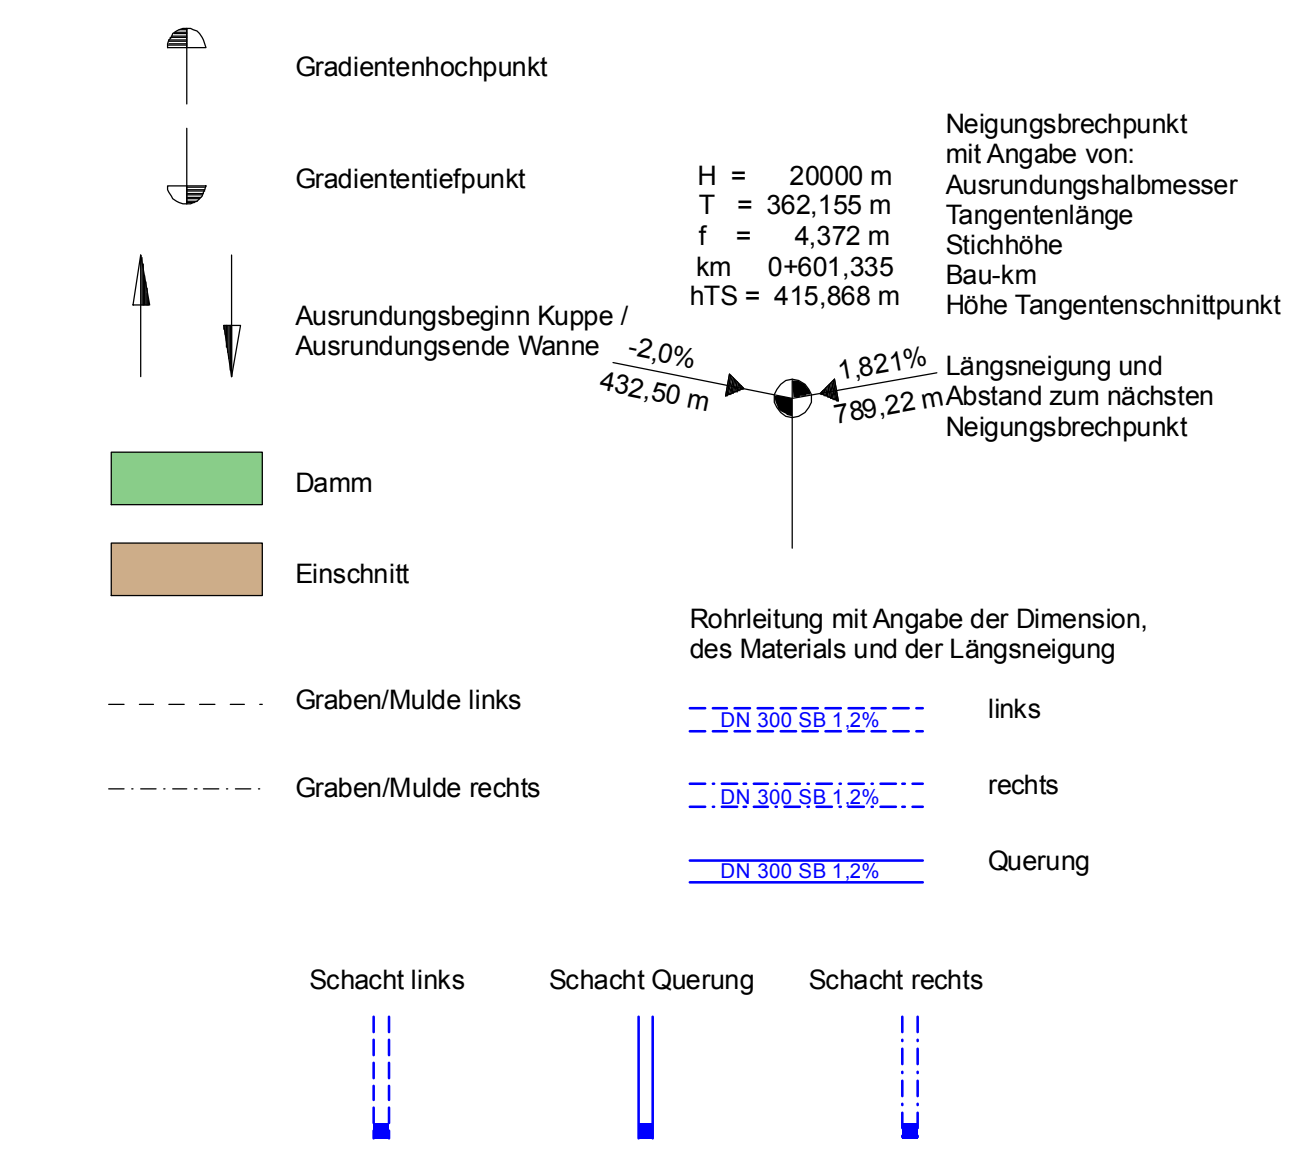

Entwurfsbearbeitung Planverfasser: KIC Gaufur CONSULTANTS	Ingenieurgesellschaft B 44 gez. i.A. Lorch Ludwigshafen, den 01.08.2018	Projekt-Nr.: 3012407
	Datum: 06/2018	Zeichen: km
	gearbeitet: 06/2018	gezeichnet: 06/2018
	geprüft: 06/2018	km

Ludwigshafen Stadt am Rhein Bereich Tiefbau	Datum	Zeichen
bearbeitet:		
gezeichnet:		
geprüft:		

c			
b			
a			
Nr.	Art der Änderung	Datum	Zeichen

FESTSTELLUNGSENTWURF

Ludwigshafen Stadt am Rhein Bereich Tiefbau	Unterlage / Blatt-Nr.: 6.16 Höhenplan Heingstraße West (Achse 8567)
PROJIS-Nr.:	Maßstab: 1:500/50

Ersatzneubau Hochstraße Nord Ludwigshafen im Zuge der B44	
aufgestellt: Stadt Ludwigshafen am Rhein Bereich Tiefbau gez. Bohlender (Baudirektor) Ludwigshafen, den 01.08.2018	