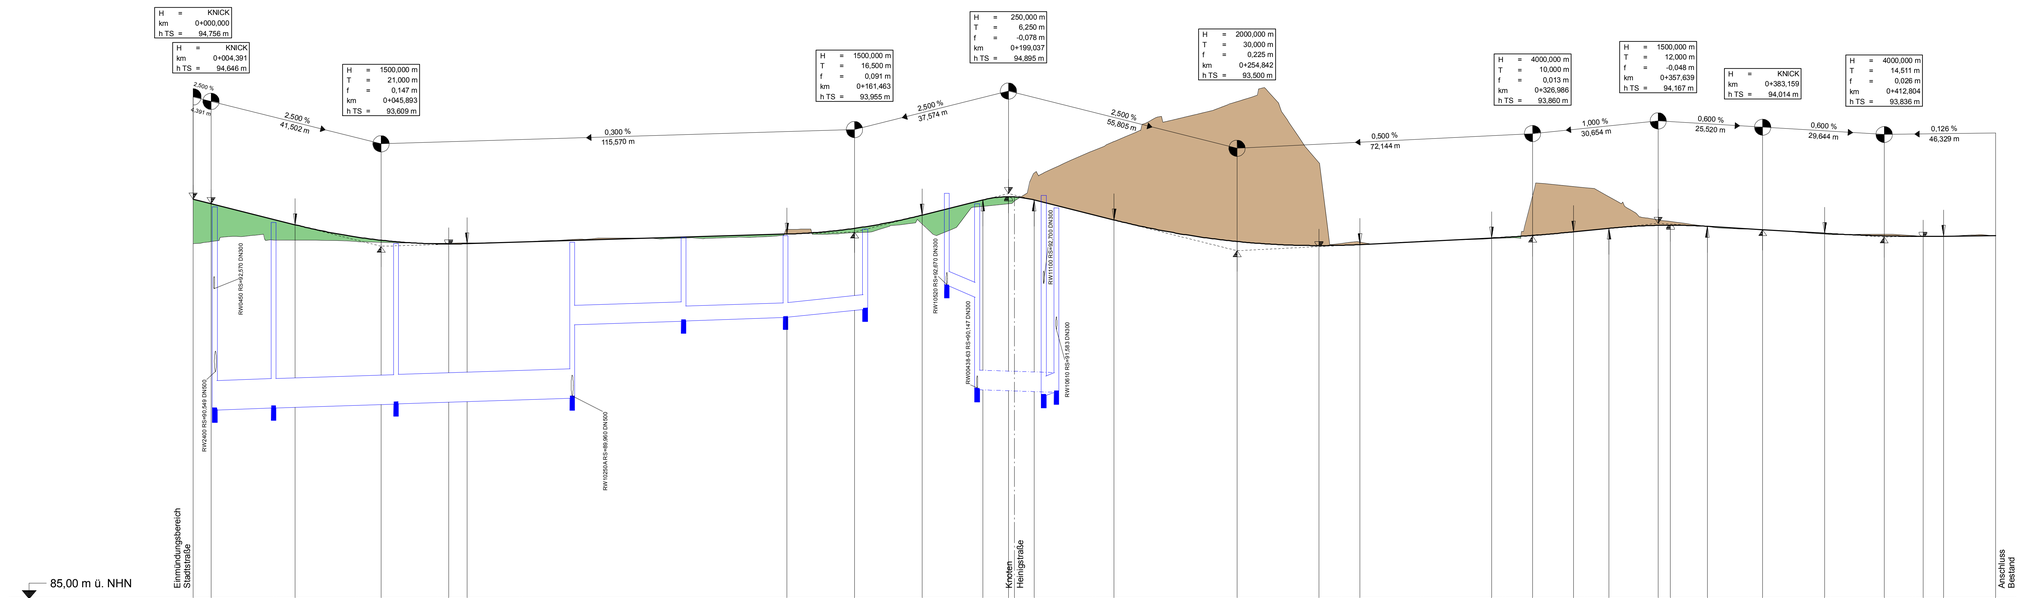
H = KNICK
km 0+000,000
h TS = 94,756 m
H = KNICK
km 0+004,391
h TS = 94,646 m
H = 1500,000 m
T = 21,000 m
f = 0,147 m
km 0+045,893
h TS = 93,609 m
H = 1500,000 m
T = 16,500 m
f = 0,091 m
km 0+161,463
h TS = 93,955 m
H = 250,000 m
T = 6,250 m
f = -0,078 m
km 0+199,037
h TS = 94,895 m
H = 2000,000 m
T = 30,000 m
f = 0,225 m
km 0+254,842
h TS = 93,500 m
H = 4000,000 m
T = 10,000 m
f = 0,013 m
km 0+326,986
h TS = 93,860 m
H = 1500,000 m
T = 12,000 m
f = -0,048 m
km 0+357,639
h TS = 94,167 m
H = KNICK
km 0+383,159
h TS = 94,014 m
H = 4000,000 m
T = 14,511 m
f = 0,026 m
km 0+412,804
h TS = 93,836 m
2,500 %
4,391 m
2,500 %
41,502 m
0,300 %
115,570 m
2,500 %
37,574 m
2,500 %
55,805 m
0,500 %
72,144 m
1,000 %
30,654 m
0,600 %
25,520 m
0,600 %
29,644 m
0,126 %
46,329 m
RW0400 RS=60,9 kS 0 DN300
RW0460 RS=52,570 DN300
RW1020AA RS=48,960 DN300
RW0040-03 RS=60,147 DN300
RW0080 RS=48,670 DN300
RW1100 RS=42,720 DN300
RW1360 RS=37,124 DN300
Einmündungsbereich Stadtstraße
Knoten Heinigstraße
Anschluss Bestand
85,00 m ü. NHN

| | | |