


Station	0+00	0+10	0+20	0+30	0+40	0+50	0+60	0+70	0+80	0+90	0+100
Station Gelände	96,29	96,15	95,70	95,74	95,17	95,15	94,65	94,53	94,10	93,56	93,08
Station Gradiente	0,00	4,31	20,00	21,81	39,31	40,00	56,08	60,00	80,00	97,89	100,00
Entwässerung rechts			D 96,91 S 93,67		DN 300 3,33 %		D 94,91 S 92,67		DN 300 3,33 %	D 93,92 S 91,60	
Geländehöhe	96,29	96,15	95,70	95,74	95,17	95,15	94,65	94,53	94,10	93,56	93,08
Gradientenhöhe	96,38	96,28	95,85	95,80	95,23	95,20	94,64	94,51	93,92	93,53	93,08

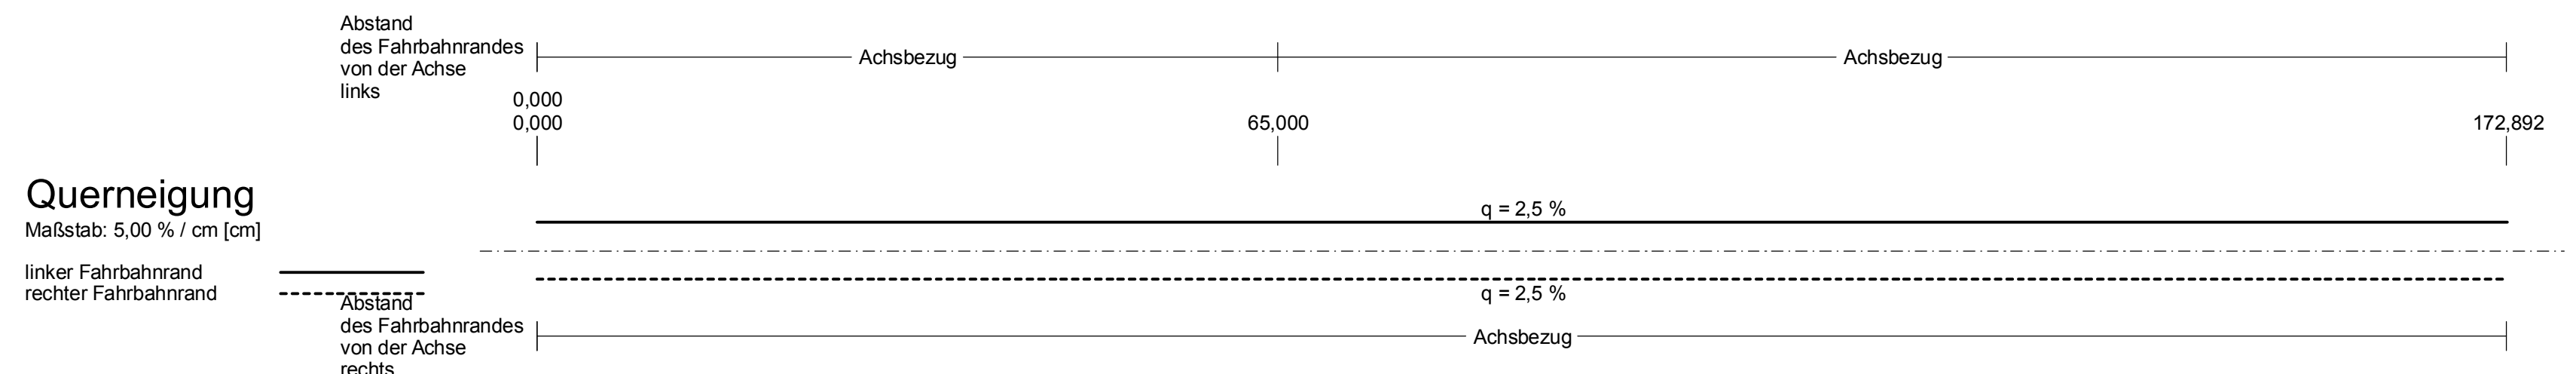

### Zeichenerklärung

Gradientenhochpunkt  
 Gradiententiefpunkt  
 Ausrundungsbeginn Kuppe / Ausrundungsende Wanne  
 Damm  
 Einschnitt  
 Graben/Mulde links  
 Graben/Mulde rechts  
 Rohrleitung mit Angabe der Dimension, des Materials und der Längsneigung  
 links  
 rechts  
 Querung  
 Schacht links  
 Schacht Querung  
 Schacht rechts

Neigungsbrechpunkt mit Angabe von:  
 H = 2000 m  
 T = 362,155 m  
 f = -4,372 m  
 km = 0+601,335  
 h TS = 415,868 m  
 Ausrundungshalbmesser  
 Tangentiallänge  
 Stichhöhe  
 Bau-km  
 Höhe Tangentschnittpunkt  
 Längsneigung und  
 Abstand zum nächsten  
 Neigungsbrechpunkt  
 -2,0%  
 432,50 m  
 1,821%  
 189,22 m

Entwurfsbearbeitung  
 Planverfasser:  
 KUC  
 Gauß CONSULTANTS  
 Ingenieurgesellschaft B 44  
 gez. I.A. Lorch  
 Ludwigshafen, den 01.08.2018  
 Projekt-Nr.: 3012407  

Datum	Zeichen
06/2018	km
06/2018	LH
06/2018	km

**Ludwigshafen**  
**Stadt am Rhein**  
 Dezernat für Bau, Umwelt und Verkehr, WBL  
 Bereich Tiefbau  

Datum	Zeichen
bearbeitet:	
gezeichnet:	
geprüft:	

c			
b			
a			
Nr.	Art der Änderung	Datum	Zeichen

### FESTSTELLUNGSENTWURF

**Ludwigshafen**  
**Stadt am Rhein**  
 Dezernat für Bau, Umwelt und Verkehr, WBL  
 Bereich Tiefbau  
 PROJIS-Nr.:  
 Unterlage / Blatt-Nr.: 6.24  
**Höhenplan**  
 Bürgermeister-Grünzweig-SträÙe  
 (Achse 554)  
 Maßstab: 1:500/50

### Ersatzneubau Hochstraße Nord Ludwigshafen im Zuge der B44

aufgestellt:  
 Stadt Ludwigshafen am Rhein  
 Bereich Tiefbau  
 gez. Bohlender (Baudirektor)  
 Ludwigshafen, den 01.08.2018