


H = KNICK
km = 0+003,293
h TS = 171,446 m

H = 400,000 m
T = 8,238 m
f = -0,085 m
km = 0+063,341
h TS = 170,363 m



Achse 50

H = KNICK
km = 0+106,965
h TS = 167,779 m

H = KNICK
km = 0+129,847
h TS = 166,493 m

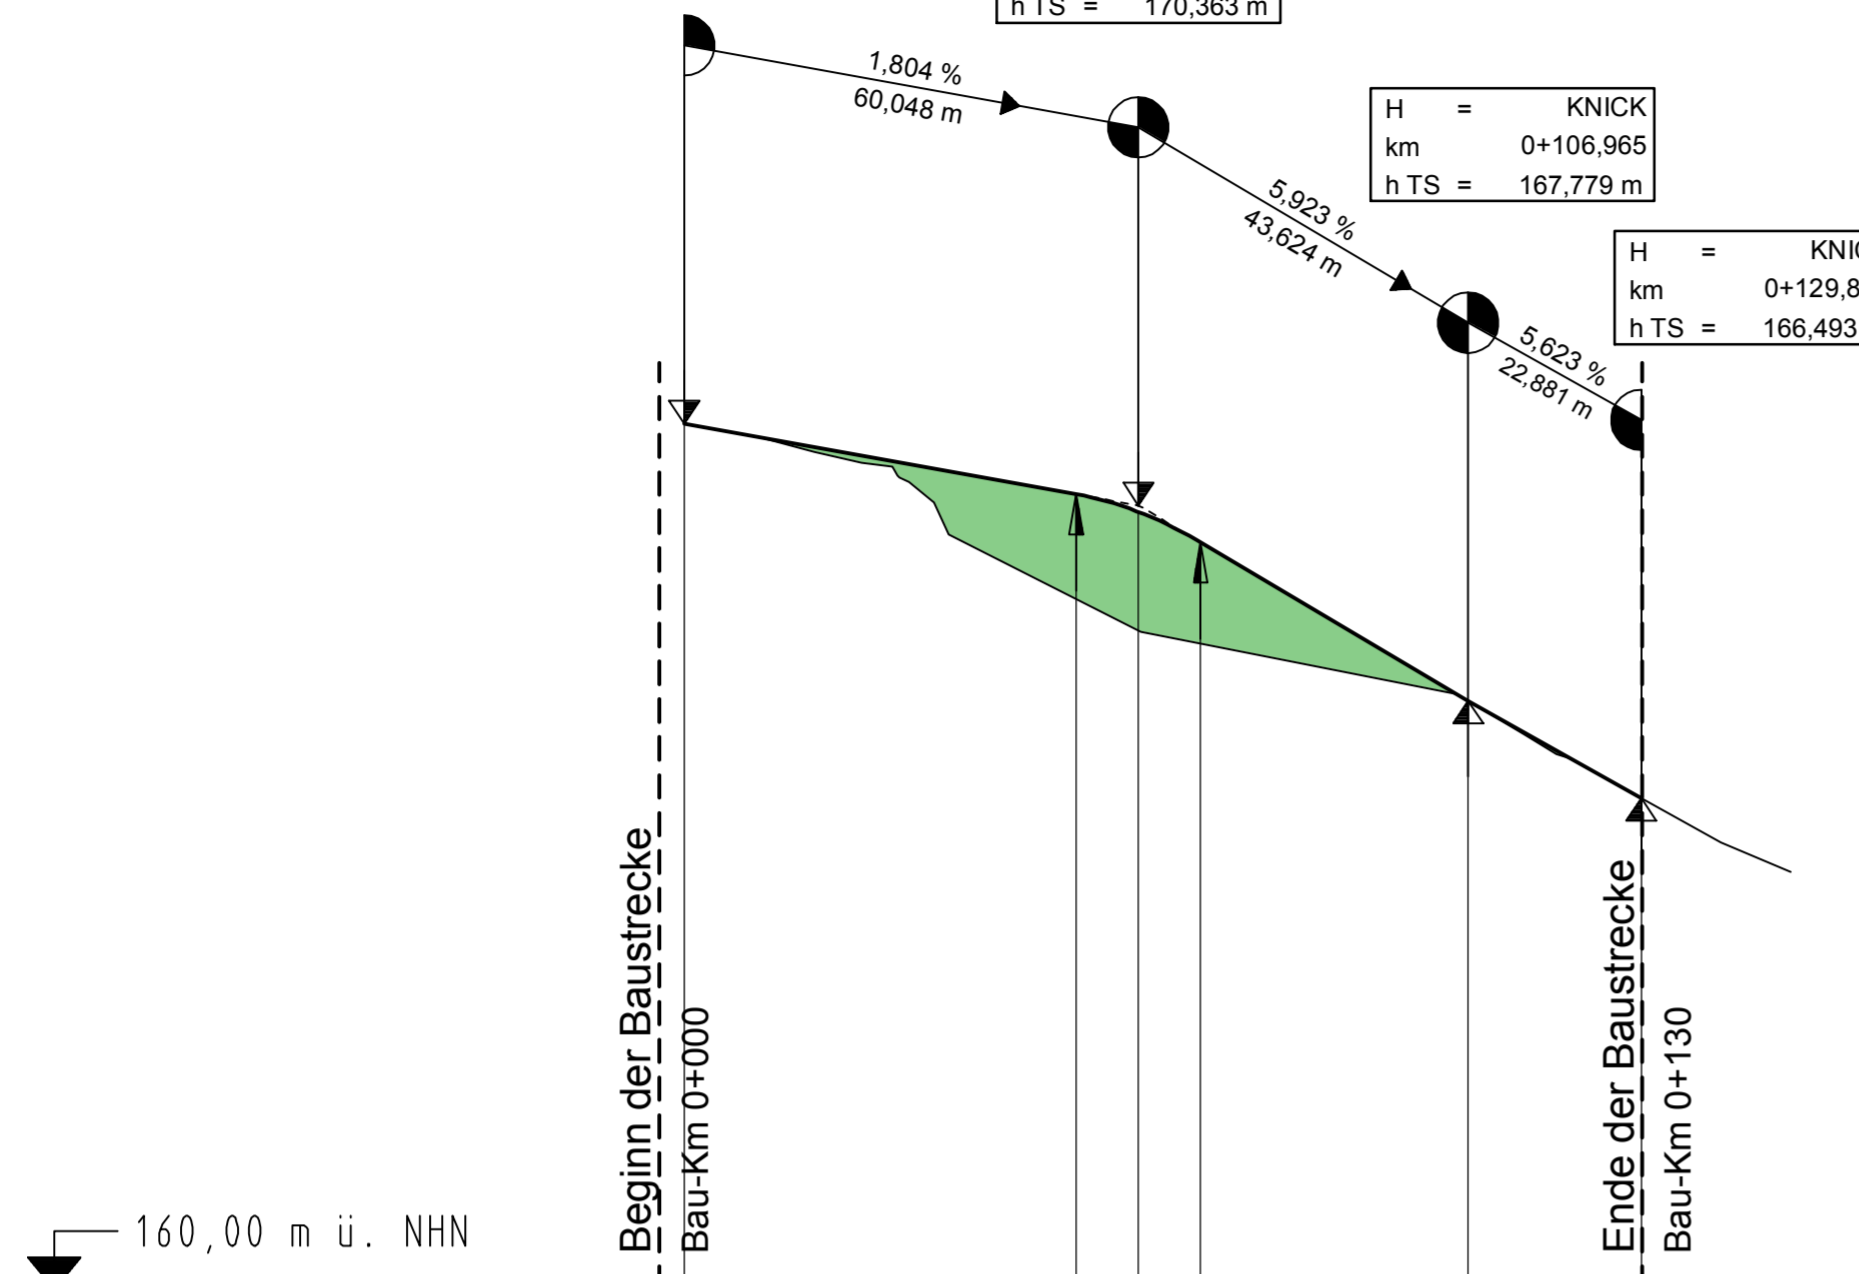


Station	0,00	3,29	20,00	40,00	55,10	60,00	63,34	71,58	80,00	100,00	106,97	120,00	129,85	140,00								
Gradientenhöhe	171,45	171,15	170,78	170,51	170,39	170,28	169,88	169,38	168,19	167,78	167,05	166,49	165,52									
Station Gradiente	0,00	3,29	20,00	40,00	55,10	60,00	63,34	71,58	80,00	100,00	106,97	120,00	129,85	140,00								
Geländehöhe	171,45	171,26	171,08	170,93	170,76	170,67	170,41	169,89	168,88	168,69	168,37	167,98	167,87	167,53	167,33	167,07	167,02	166,93	166,49	165,93	165,91	165,52
Station Gelände	0,00	3,29	20,00	40,00	55,10	60,00	63,34	71,58	80,00	100,00	106,97	120,00	129,85	140,00	149,61							

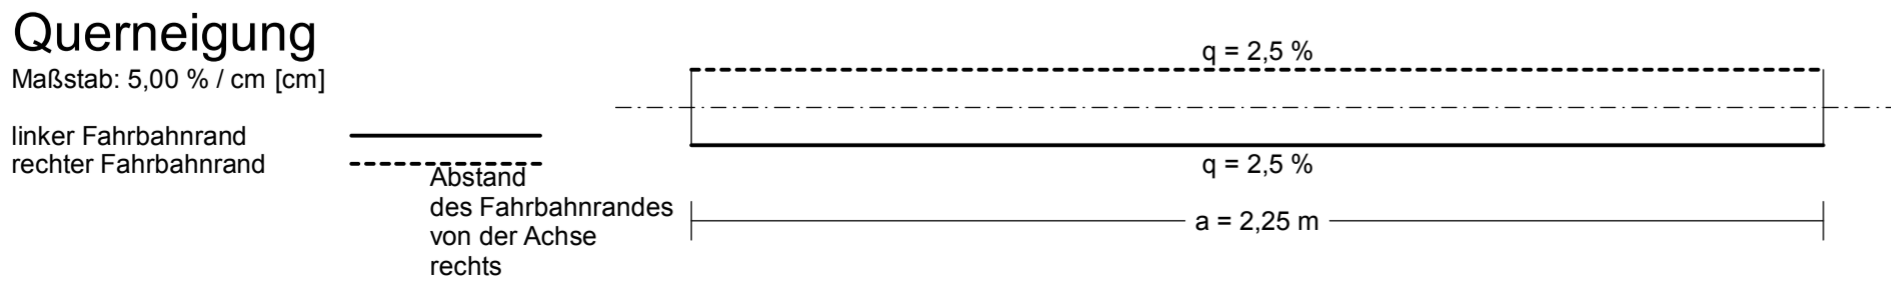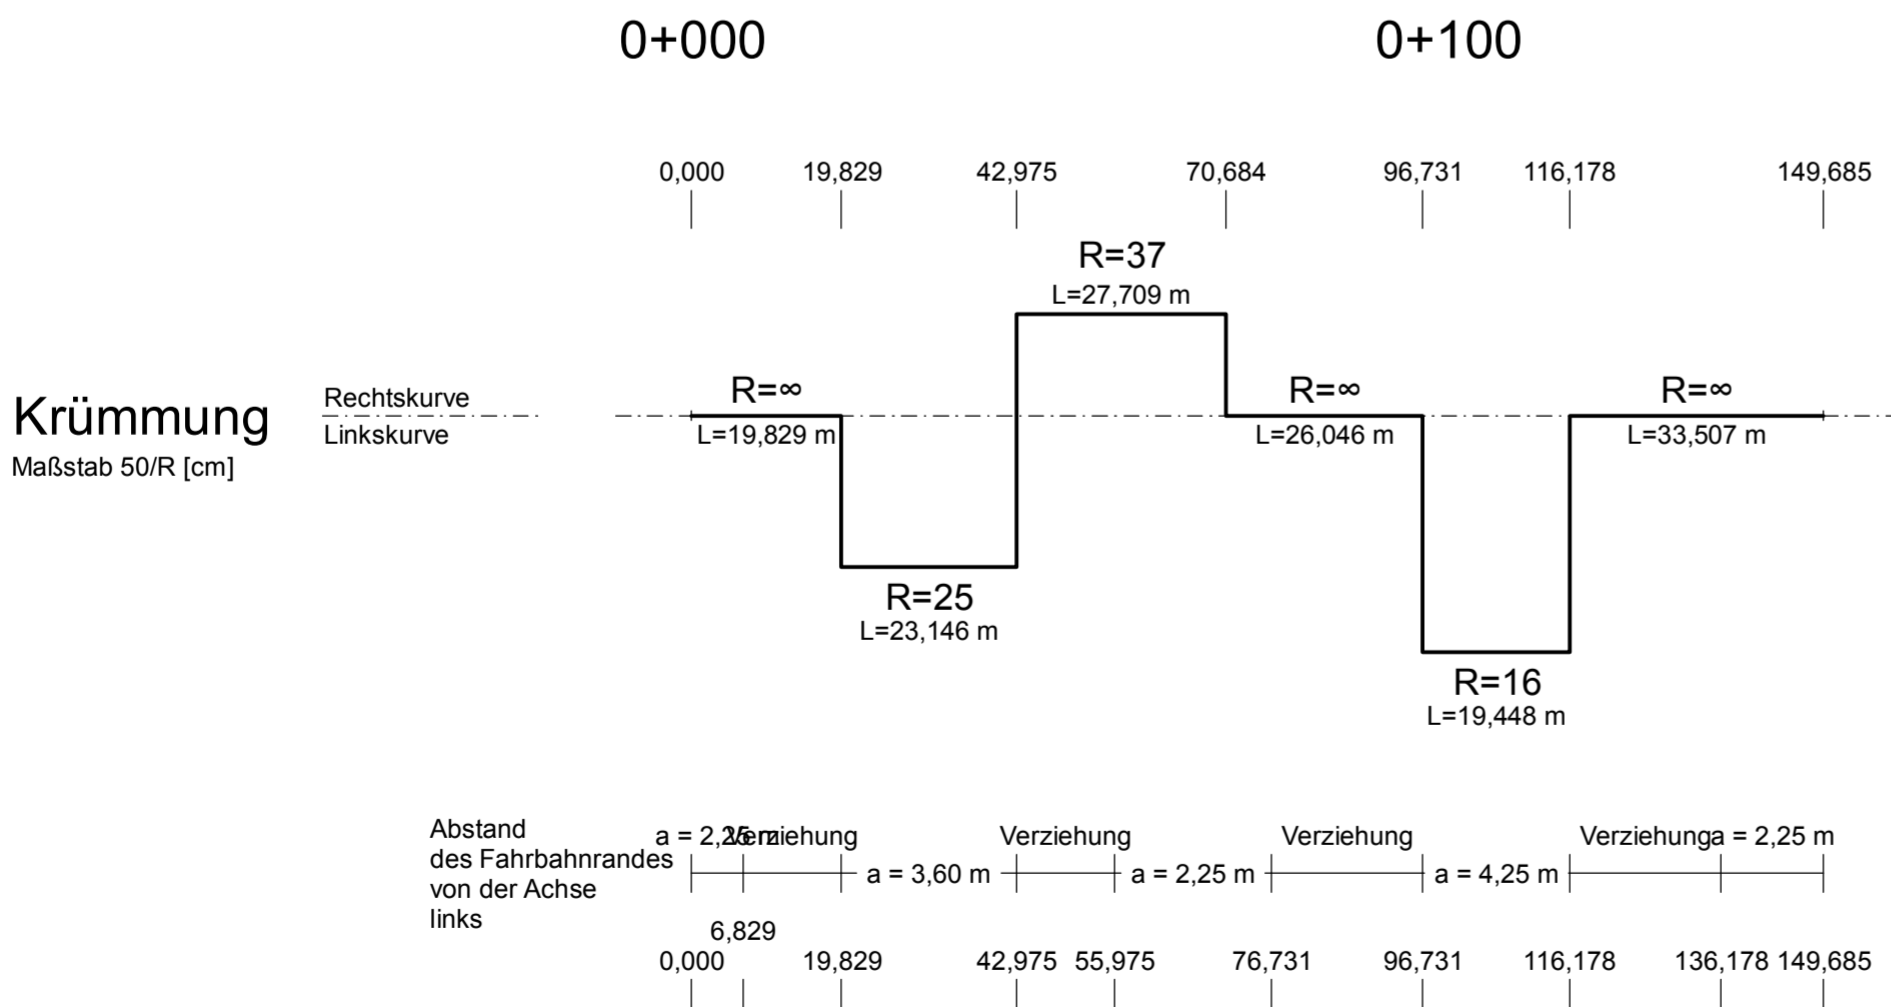


Zeichenerklärung

- Gradientenhochpunkt
 - Gradiententiefpunkt
 - Ausrundungsbeginn Wanne / Ausrundungsende Kuppe
 - Damm
 - Einschnitt
 - Graben/Mulde links
 - Graben/Mulde rechts
- Neigungsbrechpunkt mit Angabe von:
Ausrundungshalbmesser
Tangentenlänge
Stichhöhe
Bau-km
Höhe Tangentschnittpunkt
- H = 20000 m
T = 362,155 m
f = 4,372 m
km = 0+601,335
h TS = 415,868 m
- Längsneigung und Abstand zum nächsten Neigungsbrechpunkt
-2,0%
432,50 m
1,821%
789,22 m

Entwurfsbearbeitung:	Projekt-Nr.: VP-5925		
Königsbahnstraße 5 66538 Neunkirchen Tel.: 06821-9062-0 Fax: 06821-9062-62 Internet: www.ing-kohns.de E-Mail: plan@ing-kohns.de	Ingenieurgruppe KOHNS	Datum	
		Zeichen	
		bearbeitet:	November 2017 S. Knapp
		gezeichnet:	November 2017 J. Schneider
	geprüft:	November 2017 G. Kohns	

FESTSTELLUNGSENTWURF

Rheinland-Pfalz
Landesbetrieb Mobilität
Worms
Schönauer Straße 5 · 67547 Worms
Tel: 06241/401-5 · Fax: 06241/401-600



B 47 / B 271 Umbau AS Monsheim	Unterlage: 6
	Blatt Nr.: 6
	Maßnahmen Nr.: A.31-02-0426.06
	von NK: 6315 066 nach NK: 6315 061

Entwurfsprüfung:	LBM Worms:	Datum	Name
Straßenplanung:		21.11.2017	Heim
Landespflege:		21.11.2017	Werner
Immissionsschutz:		21.11.2017	Zillien
Nr.	Art der Änderung	Datum	Name
1			
2			
3			
4			
5			
6			

aufgestellt:

i.v. [Signature]

Worms, den 21.11.2017