



Regelquerschnitt 1  
Ausfahrrampe Neustadt / Mainzer Tor  
Achsen 351 / 360  
0+95.500 / 0+131.000

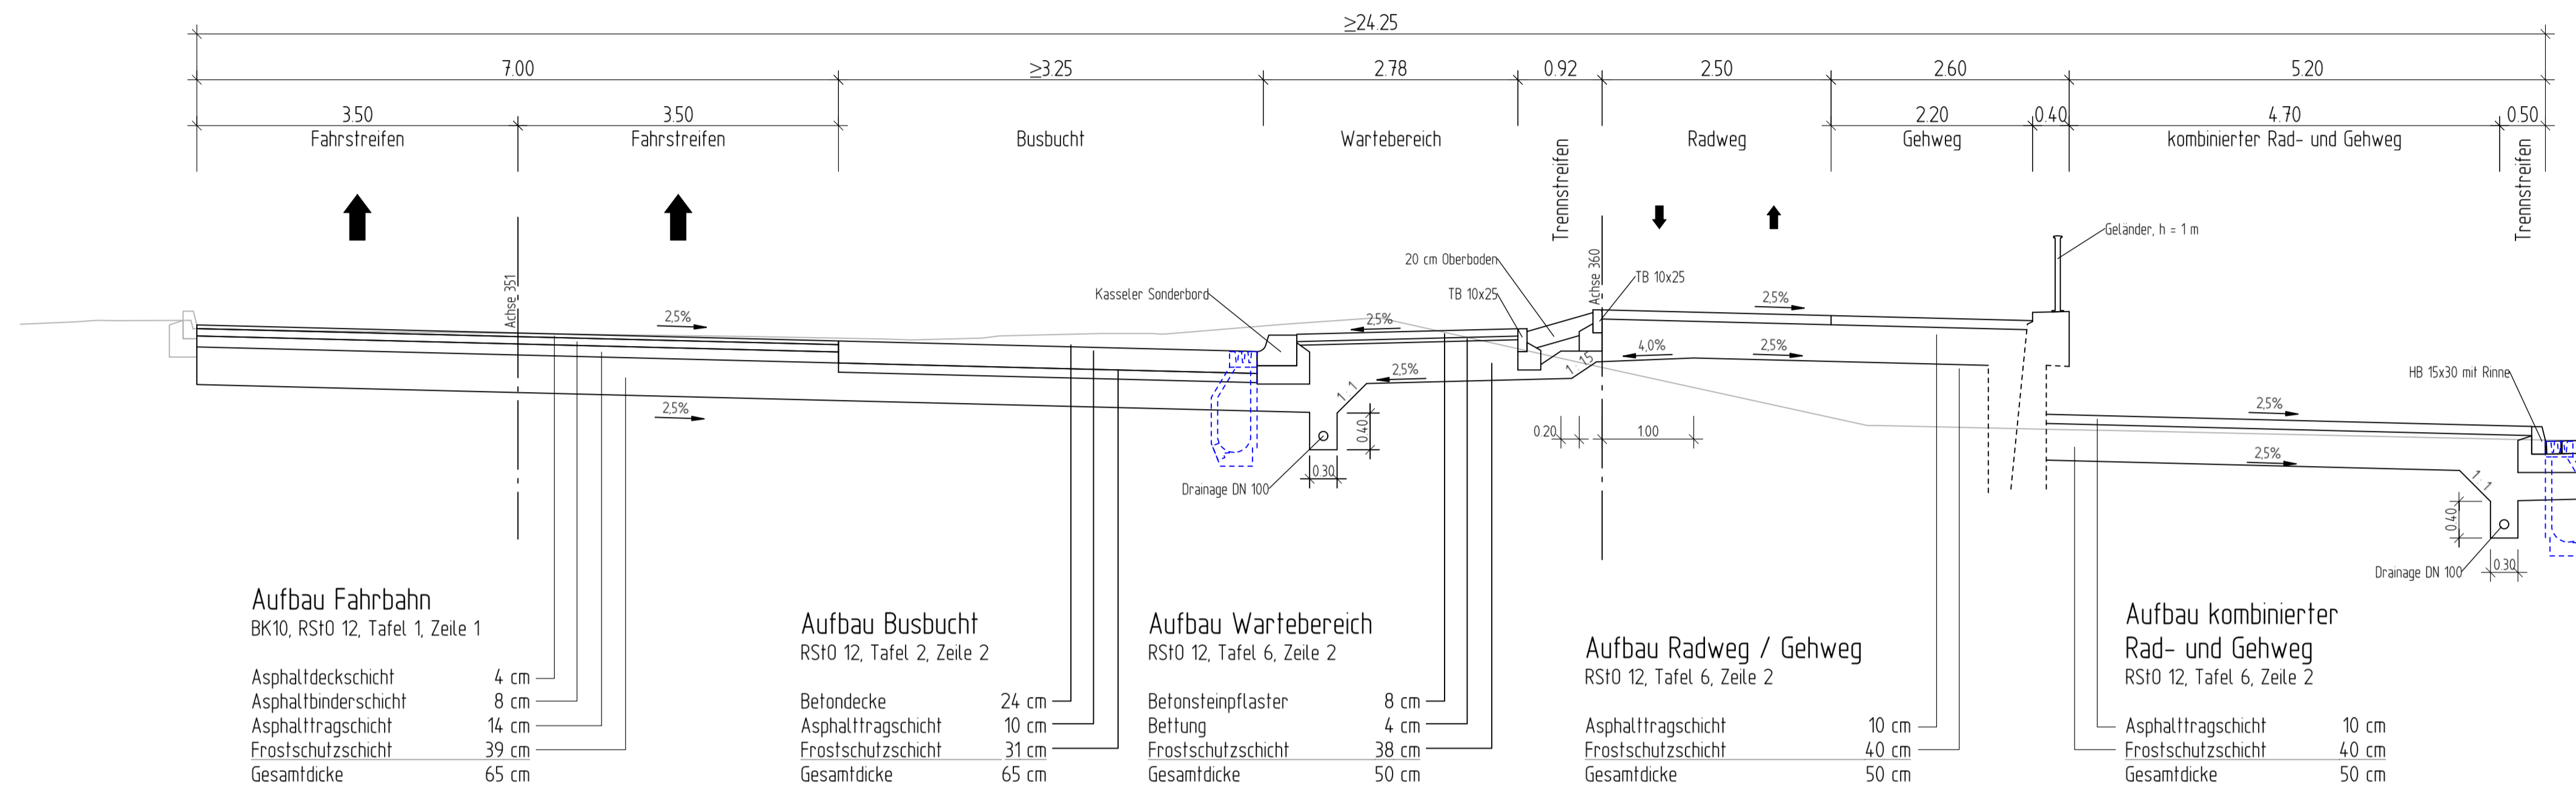

Regelquerschnitt 2  
Einfahrrampe Mainzer Tor  
Achsen 460  
0+120.000

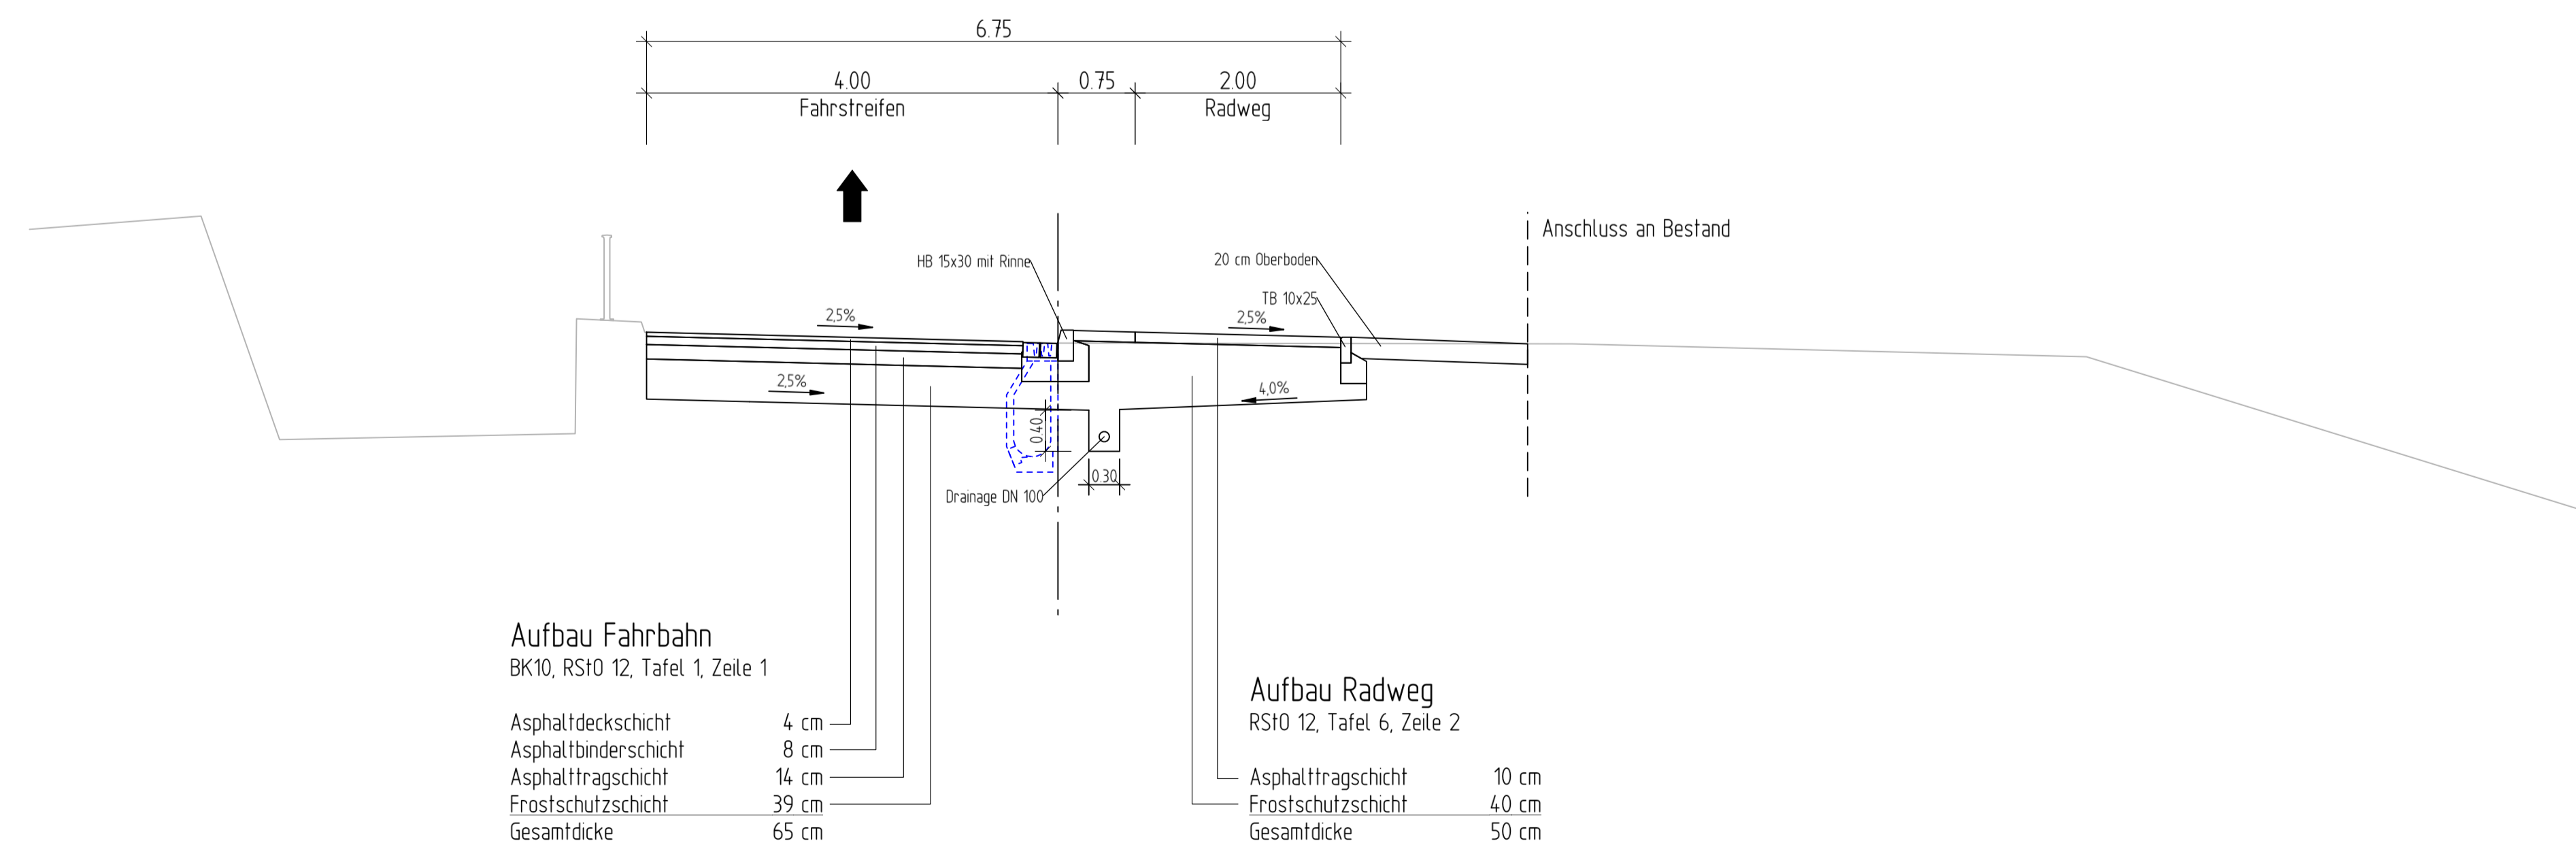

<b>KOCKS CONSULT GMBH</b> KOCKS CONSULT GMBH Beratende Ingenieure Stegemannstraße 32-38 56068 Koblenz Tel.: 0261 1302-0 Fax: 0261 1302-400 E-Mail: info@kocks-ing.de	bearbeitet:	17.05.2019	Bor
	gezeichnet:	17.05.2019	MSc
	geprüft:	17.05.2019	Tr
	Dateiname:	45731_VORQ4001_a	

**Stadt Koblenz**  
**Brückenbauamt**  
Fachamt



Nr.:	Art der Änderung:	Datum:	Zeichen:
------	-------------------	--------	----------

**FESTSTELLUNGSENTWURF**

Titel: <b>Regelquerschnitt 1 und 2</b> Ausfahrrampe Neustadt / Mainzer Tor Einfahrrampe Mainzer Tor	Unterlage: 14 Blatt-Nr.: 1 Maßstab: 1 : 50
--	--

Projekt:  
**B 49 - Ersatzneubau Pfaffendorfer Brücke**

Geprüft: Koblenz, den ..... Im Auftrag Peter Schwarz Leiter des Brückenbauamtes	Genehmigt: Koblenz, den ..... In Vertretung Bert Flick Baudezernent
---	---