



### Regelquerschnitt 7

Achse 110  
0+125

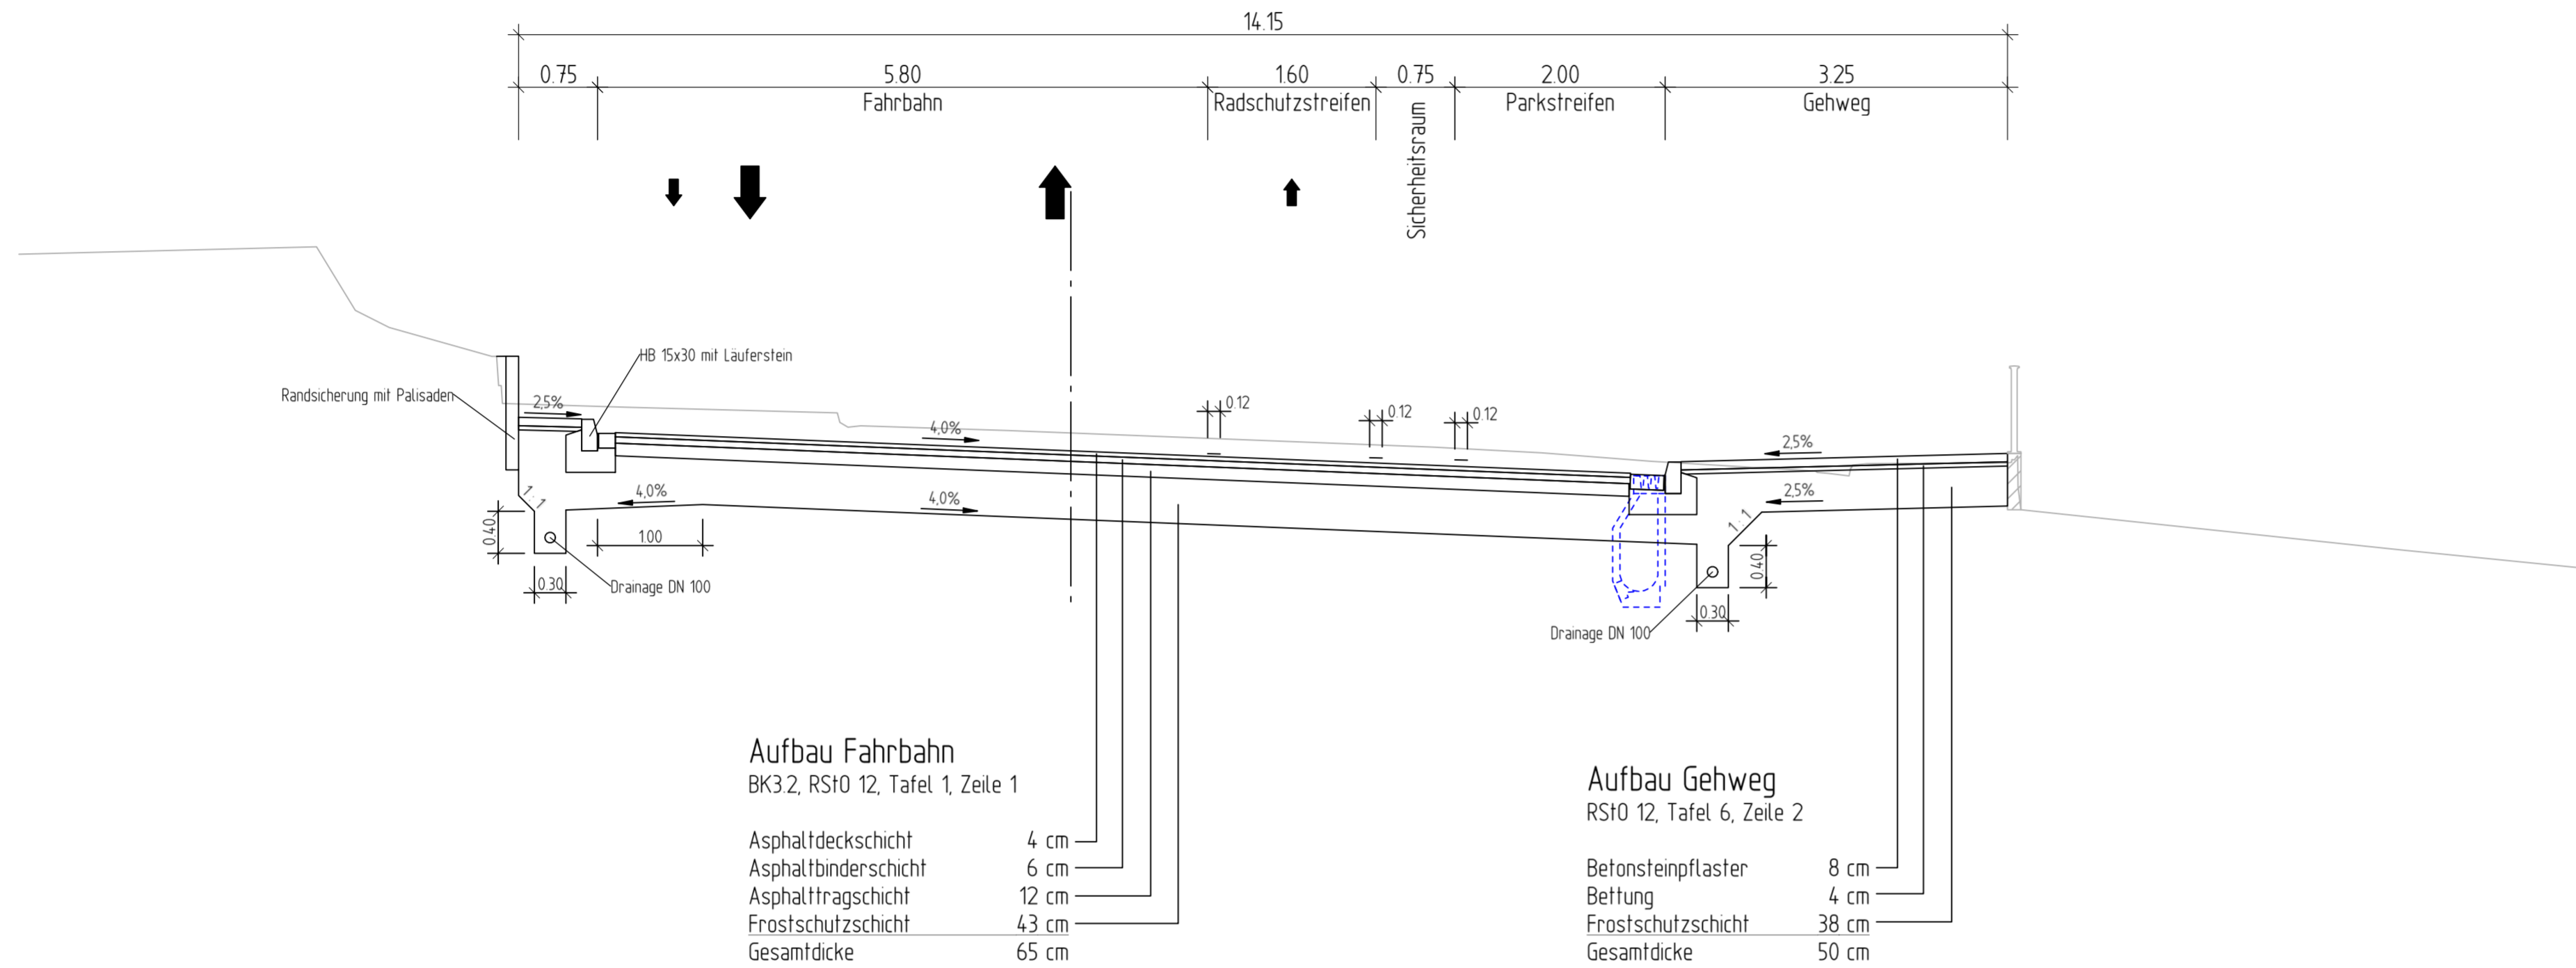

### Regelquerschnitt 8

Achse 110  
0+055

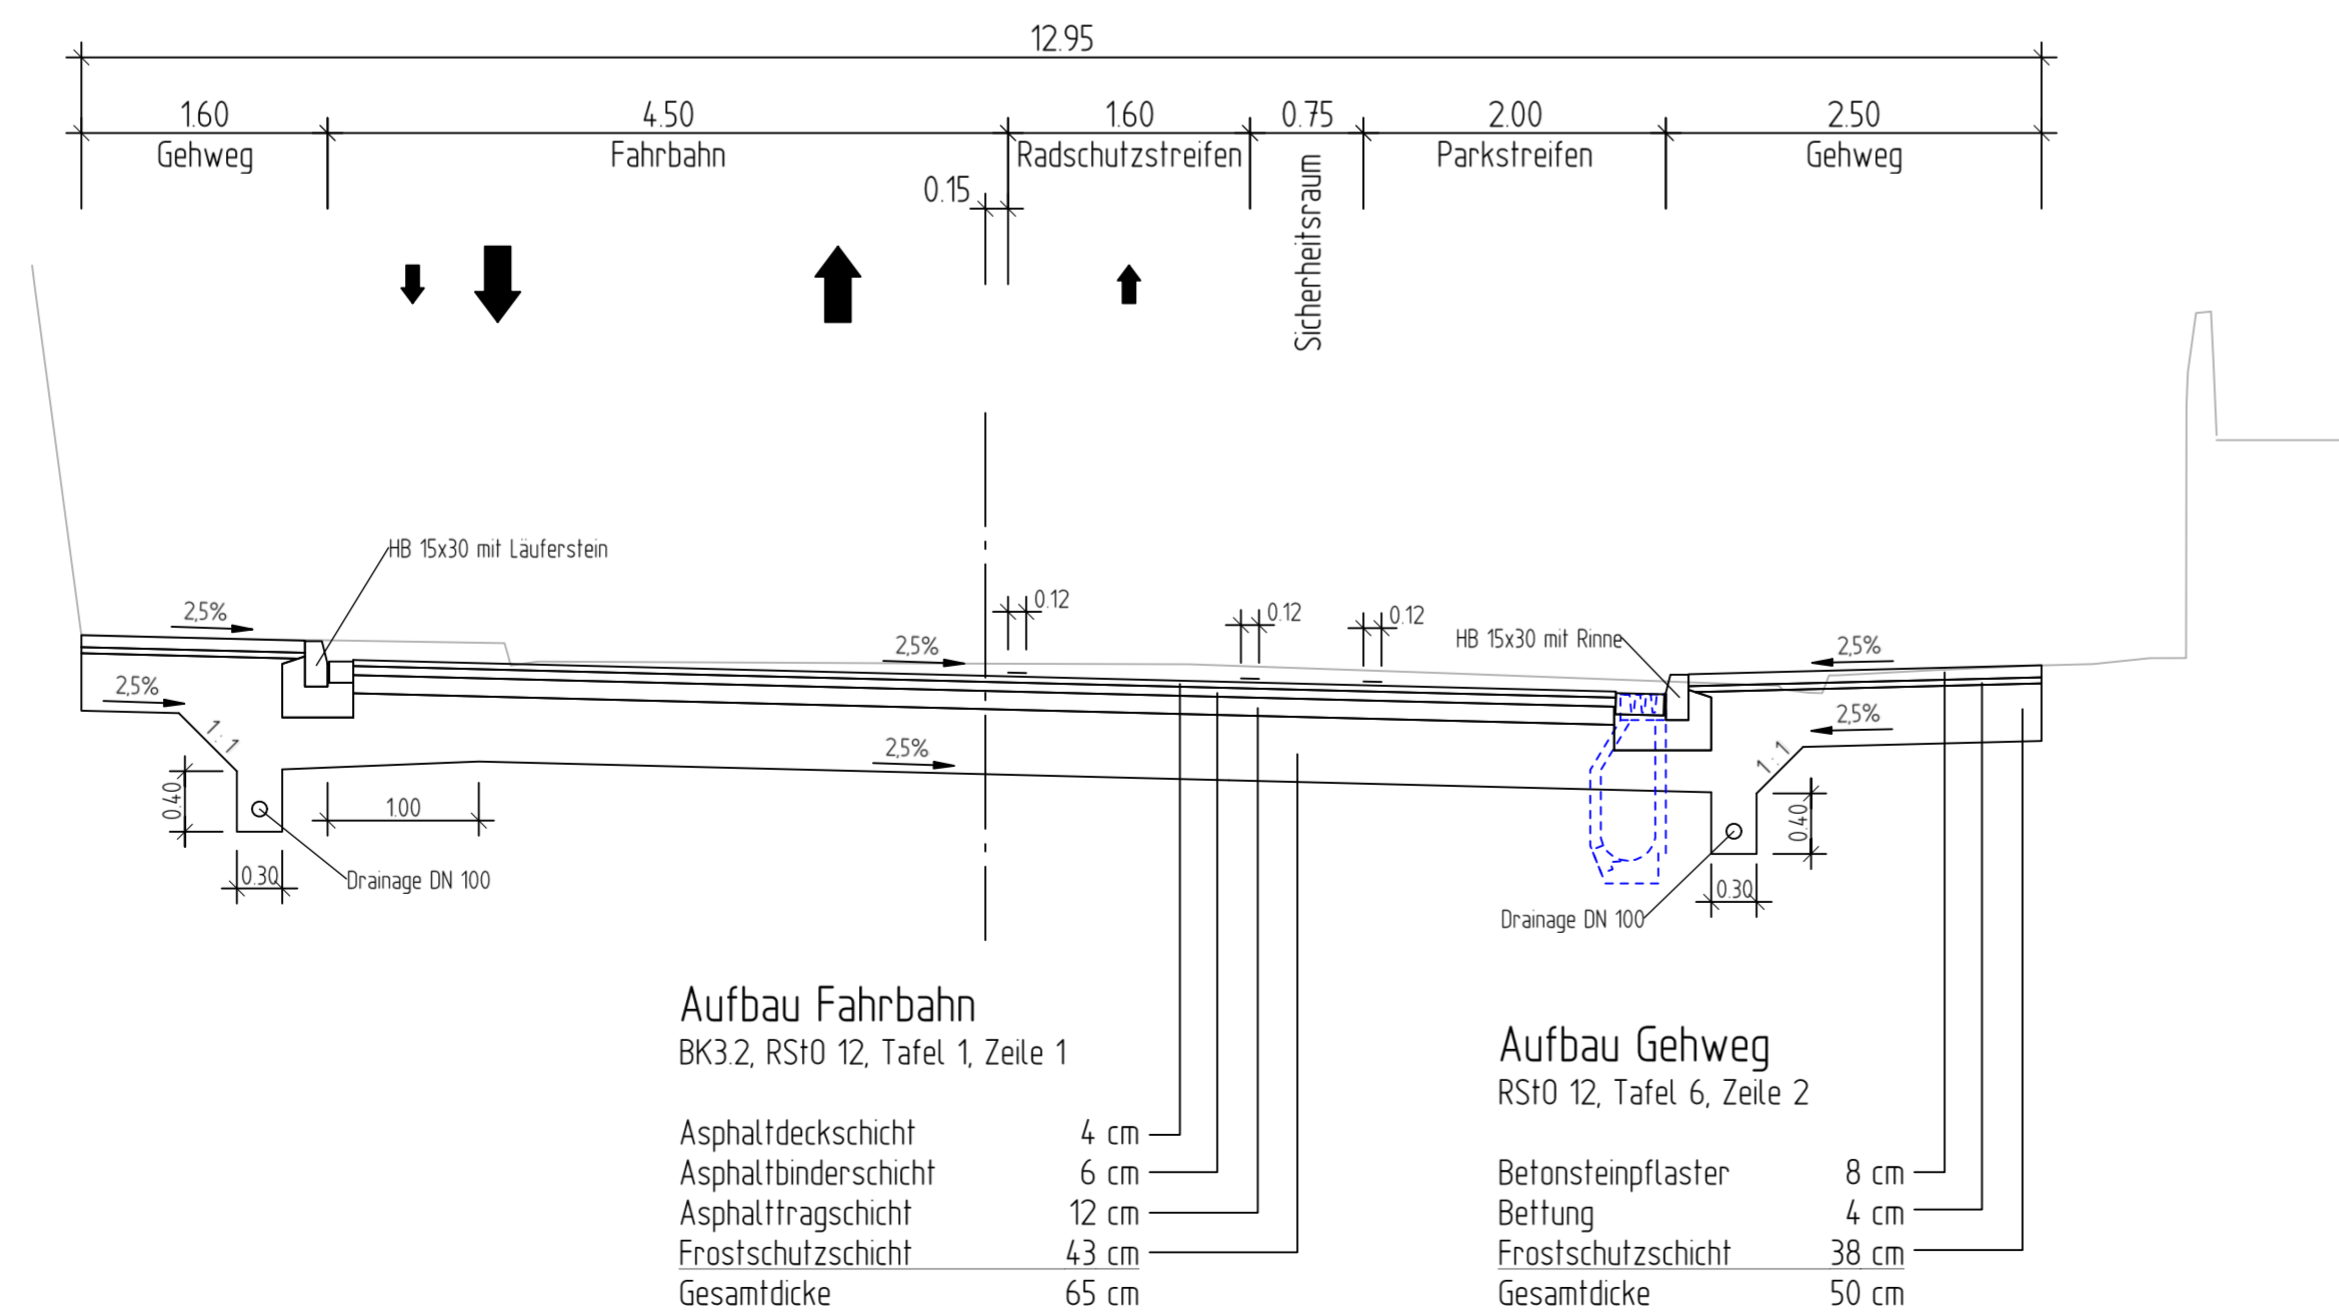

<b>KOCKS CONSULT GMBH</b> <b>KOCKS</b> <small>INGENIEURE</small> KOCKS CONSULT GMBH Beratende Ingenieure Siegemünzstraße 32-38 56068 Koblenz Tel.: 0261 1302-0 Fax: 0261 1302-400 E-Mail: info@kocks-ing.de	bearbeitet:	17.05.2019	Zeichen:	Bor
	gezeichnet:	17.05.2019		MSc
	geprüft:	17.05.2019		Tr
	Dateiname:	45731_VORQ4004_a		

**Stadt Koblenz**  
**Brückenbauamt**  
Fachamt



Nr.:	Art der Änderung:	Datum:	Zeichen:
------	-------------------	--------	----------

## FESTSTELLUNGSENTWURF

Titel: <b>Regelquerschnitt 7 und 8</b> Einfahrrampe Brückenstraße	Unterlage: 14 Blatt-Nr.: 4 Maßstab: 1 : 50
---	--

Projekt:  
**B 49 - Ersatzneubau Pfaffendorfer Brücke**

Geprüft: Koblenz, den ..... Im Auftrag ..... Peter Schwarz, Leiter des Brückenbauamtes	
Genehmigt: Koblenz, den ..... In Vertretung ..... Bert Flöck Bauleiter	