
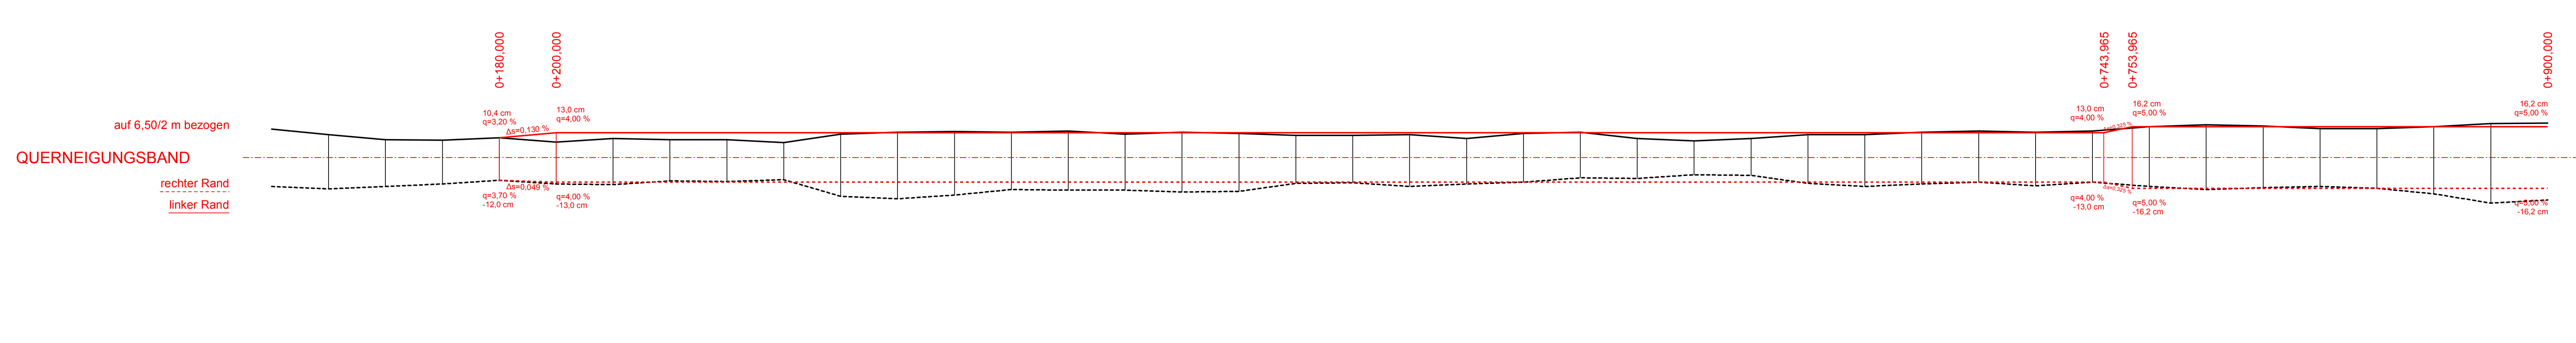


Station	0+100	0+200	0+300	0+400	0+500	0+600	0+700	0+800	0+900
Gradierte	0,00	0,00	0,00	0,00	0,00	0,00	0,00	0,00	0,00
Bestand	122,71	122,85	122,80	122,54	122,46	122,45	122,46	122,46	122,44

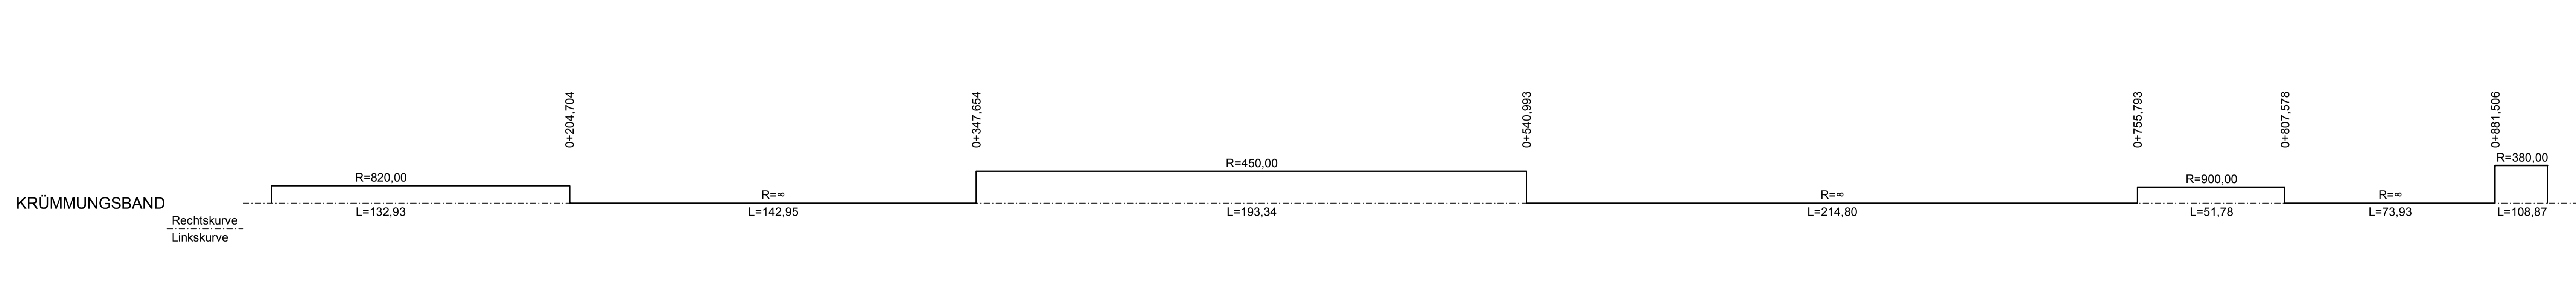

**Legende:**

- Damm
- Einschnitt
- Gradientenhochpunkt
- Gradiententiefpunkt
- Ausrundungsbeginn Wanne/Ausrundungsende Kuppe
- Mulde links
- gepl. Auslauf

**Neigungsbrechpunkt mit Angabe von:**

- Tangentenlänge
- Stichtiefe
- Höhe Tangentschnittpunkt Bau-km
- Langsneigung und Abstand zum nächsten Neigungsbrechpunkt

**Parameter:**

- H= 15000 m, T= 362,155 m, f= 4,372 m, TS= 415,989 m, KM= 0+601,335

**1** 0+100 bis 0+200

**2** 0+200 bis 0+300

**3** 0+300 bis 0+400

**4** 0+400 bis 0+500

**5** 0+500 bis 0+600

**Entwurfsbearbeitung:**

Königsbahnstraße 5  
66538 Neunkirchen  
Tel.: 068221-9062-0  
Fax: 06821-9062-62  
Internet: www.ing-kohns.de  
E-Mail: plan@ing-kohns.de

**Projekt-Nr.:** Z-5697

**Datum:** November 2017

**Zeichen:** H. Müller

**bearbeitet:** November 2017

**gezeichnet:** November 2017

**geprüft:** November 2017

**geprüft:** G. Kohns

**PLANFESTSTELLUNG**

**Rheinland-Pfalz**

Landesbetrieb Mobilität  
Trier  
Dasbachstraße 15c 54292 Trier  
Tel: 0651/9796-0 Fax: 0651/9796-1480

**LBM**

**Ausbau der B 53 Klüsserath - Trittenheim mit Radweg**

Unterlage: 6  
Blatt Nr.: 1  
Maßnahmen Nr.: A.22-06-0039.01

**bearbeitet:** Datum Name

**gezeichnet:** Datum Name

**geprüft:** Datum Name

**Höhenplan Achse 3** M 1:1.000/100

von NK: 6107 002 nach NK: 6107 003

**Entwurfsprüfung:** Datum Name

**Straßenplanung:** 29.01.2018 Kuhn

**Landespflege:**

**Wasserwirtschaft:**

**Immissionsschutz:**

**Fachgruppenleiter/in Planung:**

**Nr. Art der Änderung Datum Name**

1			
2			
3			
4			

**aufgestellt:**

**gez. i.V. Bartnick**

Trier, den 29.01.2018