

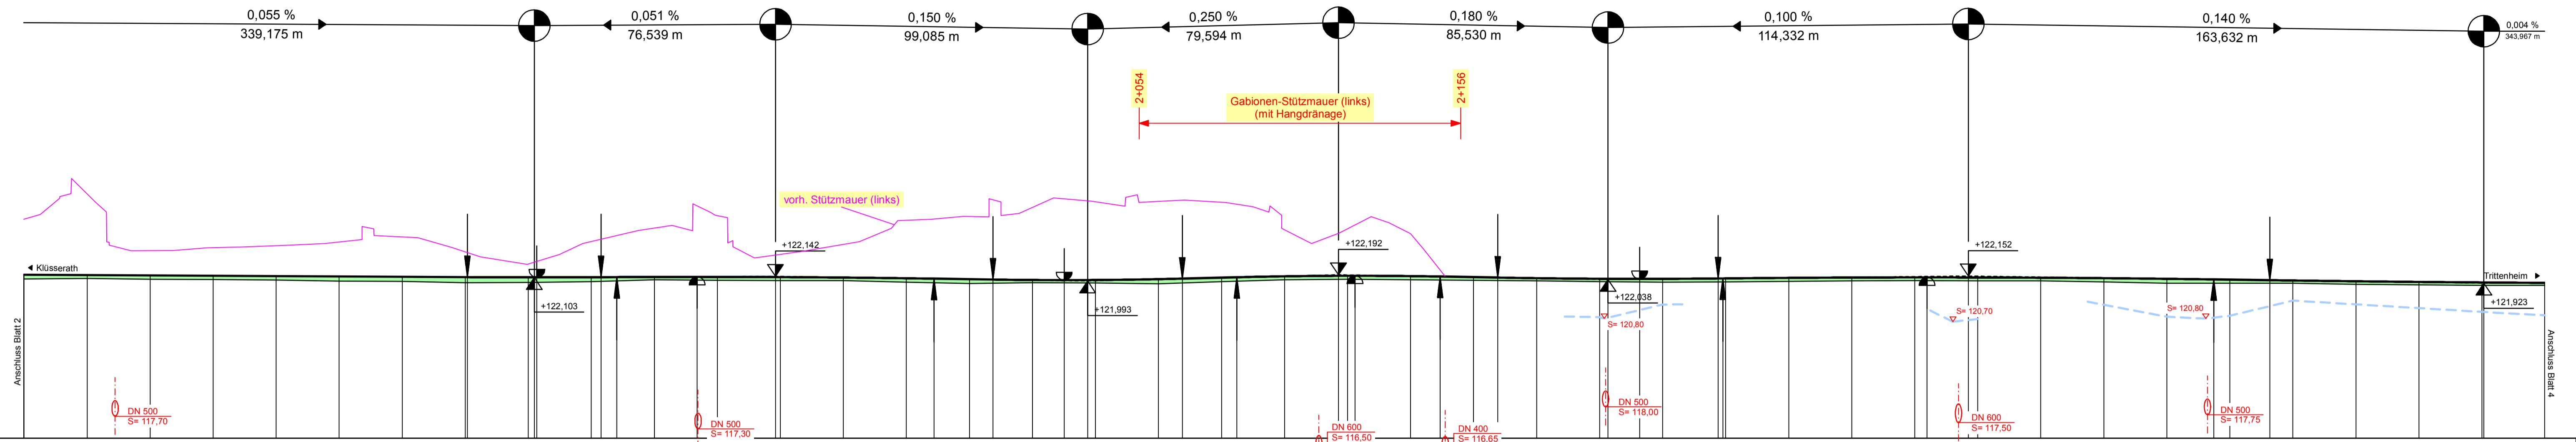


H= 40000 m T= 21,218 m f= 0,006 m TS= 122,103 m KM= 1+862,026
 H= 50000 m T= 50,333 m f= -0,025 m TS= 122,142 m KM= 1+938,565
 H= 15000 m T= 30,030 m f= 0,030 m TS= 121,983 m KM= 2+037,650
 H= 15000 m T= 32,255 m f= -0,035 m TS= 122,192 m KM= 2+117,244
 H= 25000 m T= 34,970 m f= 0,024 m TS= 122,038 m KM= 2+202,774
 H= 65000 m T= 77,889 m f= 0,023 m TS= 122,152 m KM= 2+317,106
 H= 100000 m T= 67,939 m f= 0,023 m TS= 121,923 m KM= 2+480,738

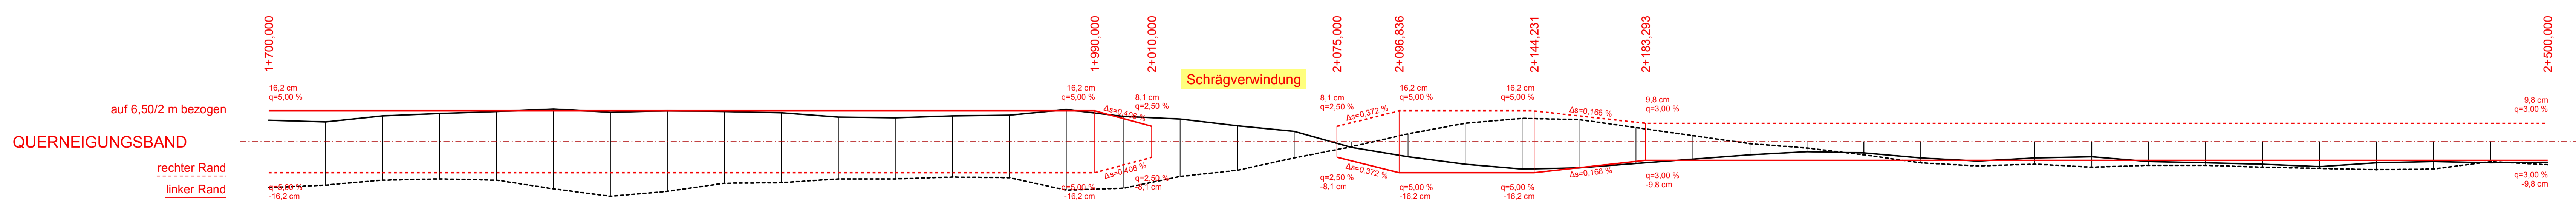

M = 1:1000/100
NHN 117,00

Station	1+700	1+800	1+900	2+000	2+100	2+200	2+300	2+400	2+500
Gradiente	0,12	20,12	40,12	60,12	80,12	100,12	120,12	140,12	160,12
Bestand	122,05	122,07	122,05	122,04	122,02	122,01	122,00	121,99	121,98

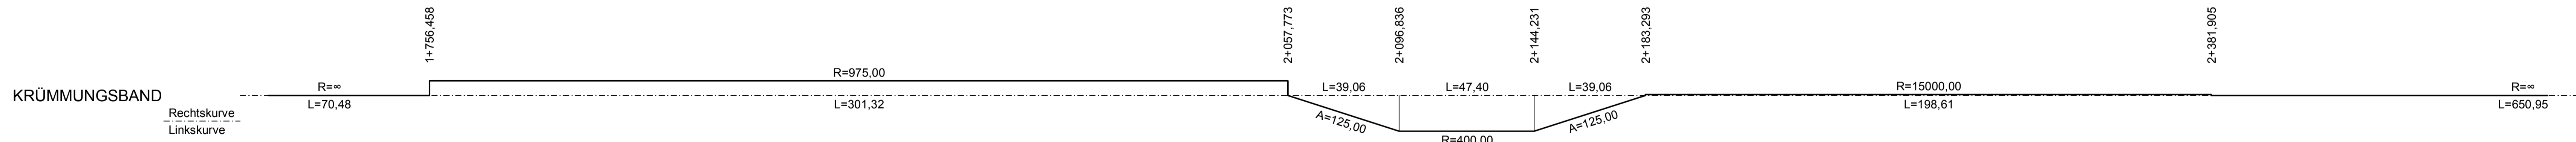

Legende:

- Damm
- Einschnitt
- Gradientenhochpunkt
- Gradiententiefpunkt
- Ausrundungsbeginn Wanne/Ausrundungsende Kuppe
- Mulde links
- gepl. Auslauf

H= 15000 m T= 362,155 m f= 4,372 m TS= 415,888 m KM= 0+601,335
 Neigungsbrechpunkt mit Angabe von: Ausrundungshalbmesser Tangentiallänge Stützweite Höhe Tangentialpunkt Bau-km
 Längsneigung und Abstand zum nächsten Neigungsbrechpunkt

1	2	3	4	5
0-120 bis 0-300	0-900 bis 1+700	1+700 bis 2+500	2-500 bis 3+300	3+300 bis 4+235

Entwurfsbearbeitung: Königsbahnstraße 5 66538 Neunkirchen
 Teil: 06821-9062-0 Fax: 06821-9062-62 Internet: www.ing-kohns.de E-Mail: plan@ing-kohns.de
 Ingenieurgruppe KOHNS
 PLAN
 Projekt-Nr.: Z-5697
 Datum: November 2017
 Zeichen: H. Müller
 bearbeitet: November 2017
 gezeichnet: November 2017
 geprüft: November 2017
 S. Valentin
 G. Kohns

PLANFESTSTELLUNG

Rheinland-Pfalz
Landesbetrieb Mobilität
Trier
Dasbachstraße 15c 54292 Trier
Tel: 0651/9796-0 Fax: 0651/9796-1480

Ausbau der **B 53**
 Klüsserath - Trittenheim
 mit Radweg

Unterlage: 6
 Blatt Nr.: 3
 Maßnahmen Nr.: A.22-06-0039.01

Datum	Name
29.01.2018	Kuhn

bearbeitet
 gezeichnet
 geprüft

Höhenplan Achse 3 M 1:1.000/100
 von NK: 6107 002 nach NK: 6107 003

Entwurfsprüfung:

Straßenplanung: 29.01.2018
 Landespflege:
 Wasserwirtschaft:
 Immissionsschutz:
 Fachgruppenleiter/in Planung:

Nr.	Art der Änderung	Datum	Name
1			
2			
3			
4			

aufgestellt:
 gez. i.V. Bartnick
 Trier, den 29.01.2018