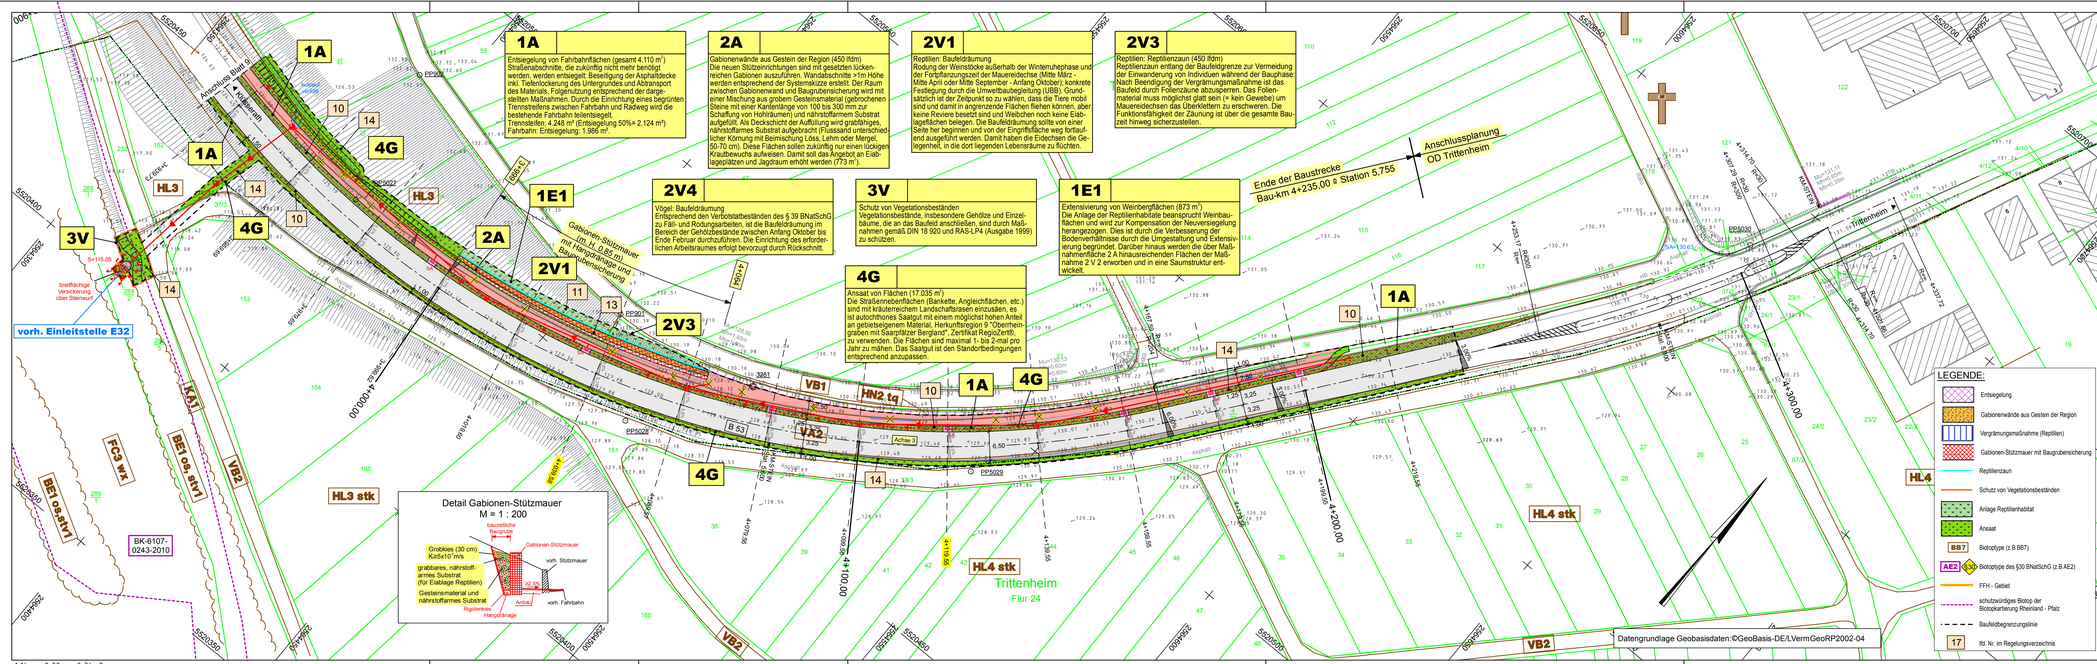

1	2	3	4	5	6	7	8	9	10
0+120 bis 0+430	0+430 bis 0+850	0+850 bis 1+295	1+295 bis 1+745	1+745 bis 2+180	2+180 bis 2+630	2+630 bis 3+075	3+075 bis 3+510	3+510 bis 3+930	3+930 bis 4+235

Entwurfsbearbeitung:
Königsbahnstraße 5
66538 Neunkirchen
Tel.: 06821-9062-0
Fax: 06821-9062-62
Internet: www.ing-kohns.de
E-Mail: plan@ing-kohns.de
Ingenieurgruppe KOHNS PLAN

	Projekt-Nr.: Z-5697	
	Datum	Zeichen
bearbeitet:	November 2017	Dr. P. Heid
gezeichnet:	November 2017	S. Valentin
geprüft:	November 2017	G. Kohns

PLANFESTSTELLUNG

RheinlandPfalz
Landesbetrieb Mobilität
Trier
Dasbachstraße 15c 54292 Trier
Tel: 0651/9796-0 Fax: 0651/9796-1480
LBM

Ausbau der B 53 Klüserath - Trittenheim mit Radweg

Unterlage:	9.1
Blatt Nr.:	10
Maßnahmen Nr.:	A.22-06-0039.01

	Datum	Name
bearbeitet		
gezeichnet		
geprüft		

Maßnahmenplan — M 1:500
von NK: 6107 002 — nach NK: 6107 003

Entwurfsprüfung:	Datum	Name
Straßenplanung:	29.01.2018	Kuhn
Landespflege:		
Wasserwirtschaft:		
Immissionsschutz:		
Fachgruppenleiter/in Planung:		

Nr.	Art der Änderung	Datum	Name
1			
2			
3			
4			

aufgestellt:
gez. i.V. Bartnick
Trier, den 29.01.2018

Grundplan hergestellt:

		Ergänzungen:
Aufnahme:	07/2007	12/2008 u. 04/2014
Feldvergleich:	08/2007	04/2014
Kataster:	06/2007	10/2010