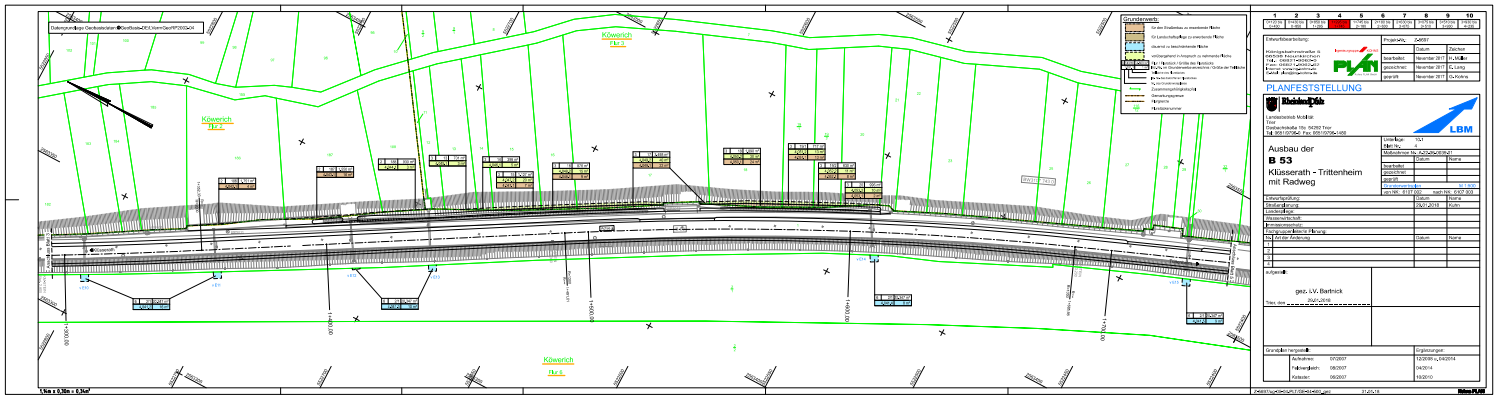
Kowerich
Flur 3
Kowerich
Flur 2
Kowerich
Flur 4
Grunderwerb
PLANFESTSTELLUNG
Landesbetrieb Mobilität
Trier
Ostallee/Mattheiser Straße 45
54292 Trier
Tel. 0651/9756-0 Fax: 0651/9756-1456
LBM
Ausbau der
B 53
Klüsserath - Trittenheim
mit Radweg
Planfeststellung
Entwurfsbearbeitung
Landschaftspflege
Grunderwerbsplan
Bauwerksentwurf
Vermessungstechnik
Aufgestellt:
gez. LVr. Bartnick
Trier, den
Grundlage hergestellt:
Aufnahme: 07/2007
Fahrbahnbild: 08/2007
Kataster: 06/2007
Ergänzungen:
12/2009 u. 04/2014
04/2014
10/2010