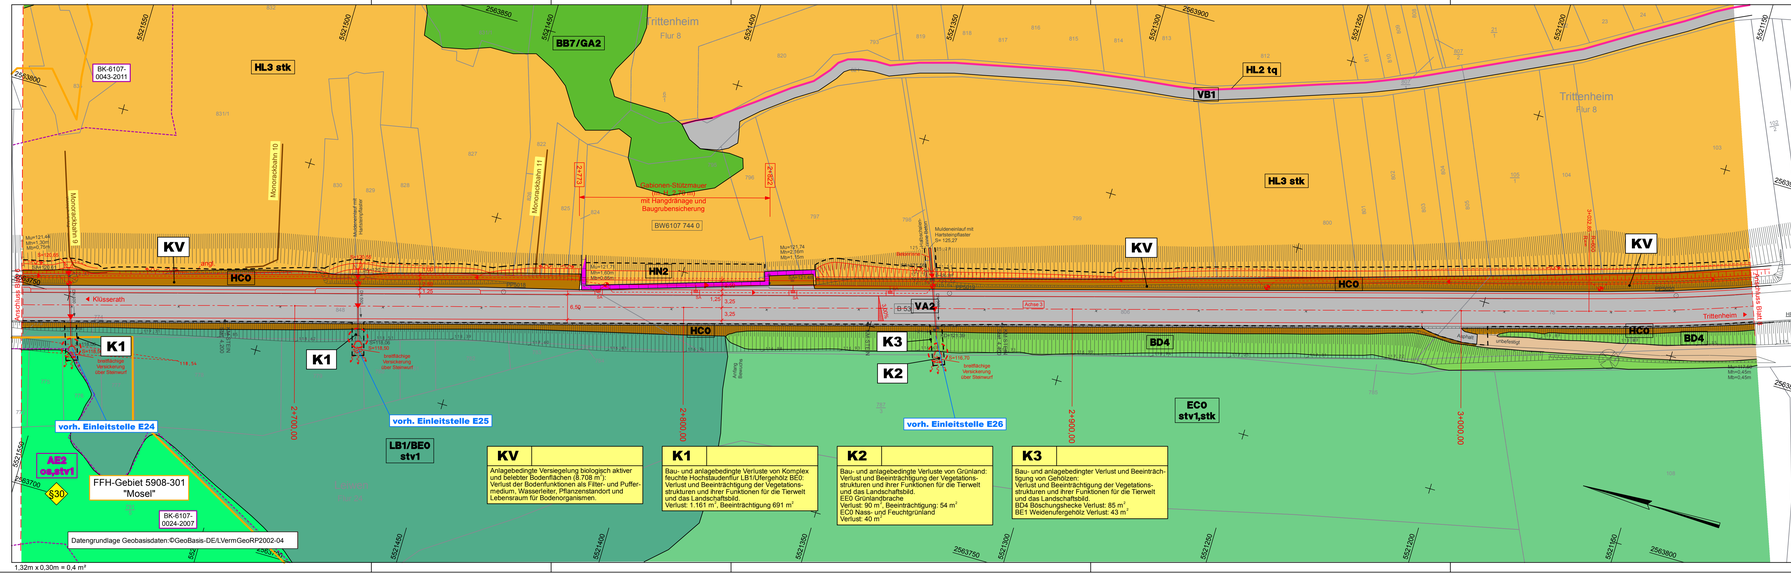
BB7/GA2
HL3 stk
HL2 tq
VB1
HL3 stk
Trittenheim
Flur 8
BK-6107-0043-2011
Mönchsdahm 10
Mönchsdahm 11
Stützmauer
Stützmauer
Stützmauer