



7  
1+625.00

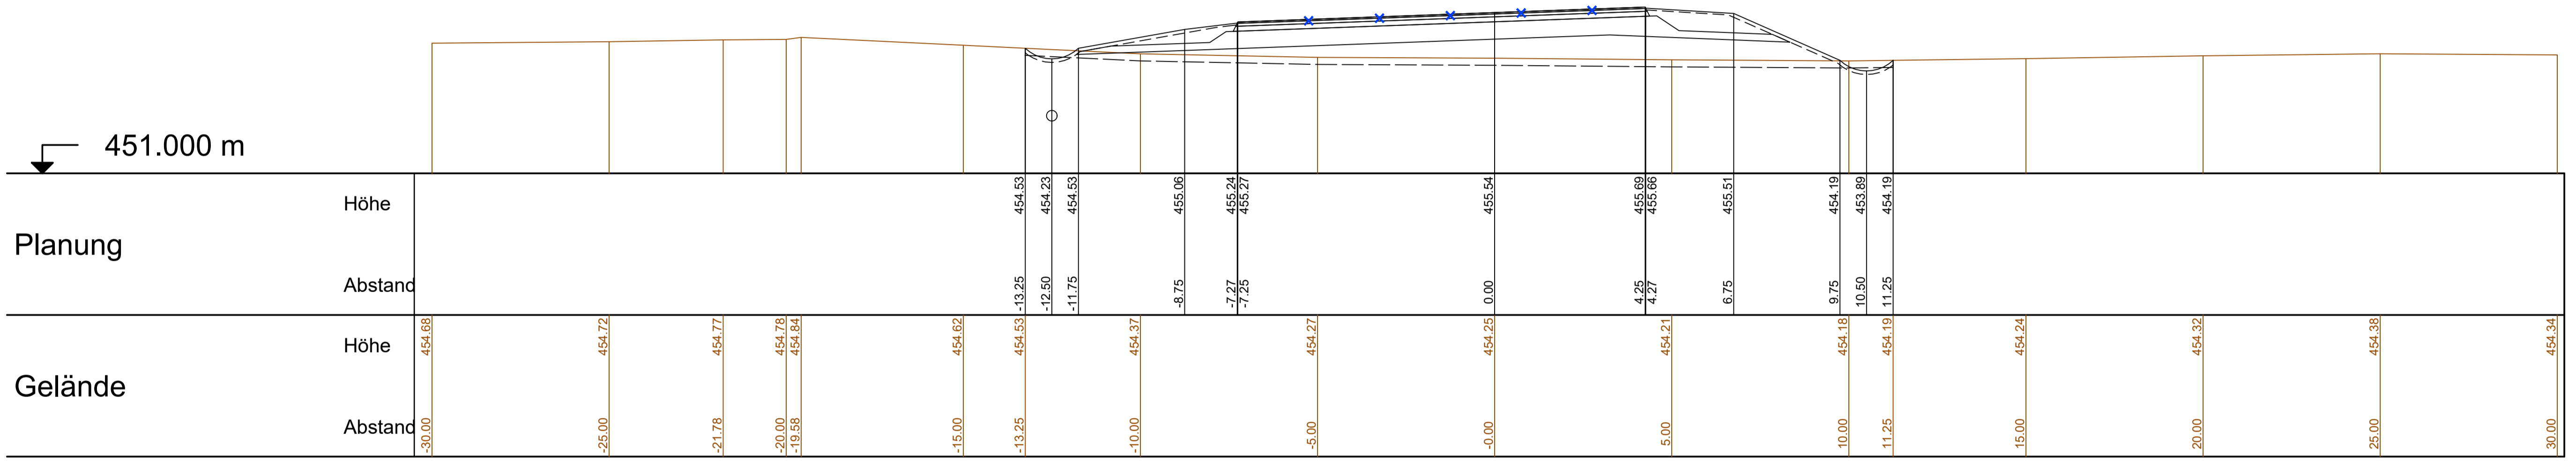

8  
1+875.00

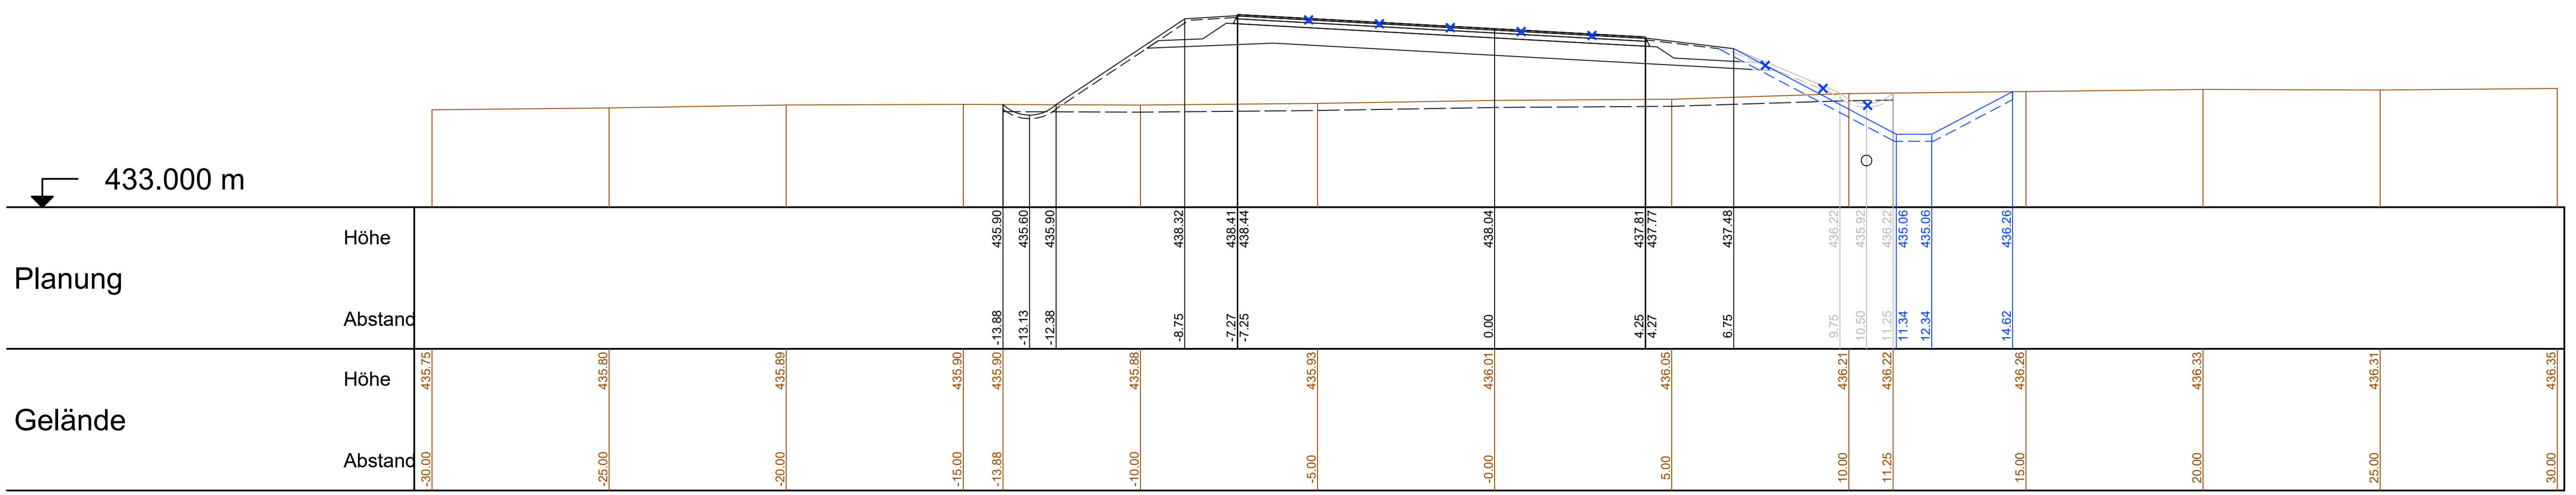

MANN INGENIEURE Dr. Manns + Conrad GmbH Verkehr - Stadt - Umwelt Südstraße 14 · 56422 Wirges Tel. 02602/9363-0 Fax 02602/9363-30 E-Mail: info@manns-ingenieure.de		156	0,57	DATUM	ZEICHEN
		ENTWORFEN	Dez. 2017	Otto	
		GEZEICHNET	Jan. 2012	Meurer	
		GEPRÜFT	Dez. 2017	we/pa	
			Jan. 2012	Diez	
			Dez. 2017	Schurath	
			Jan. 2012	Meurer	

**PLANFESTSTELLUNG**

**Rennerod**  
Landesbetrieb Mobilität  
Diez  
Goethestraße 9 · 65582 Diez  
Tel. 06432/92006-0 · Fax: 06432/92006-5999

**Neubau der B 54  
Ortsumgehung Rennerod**

Unterlage: 15.2a ersetzt Unterlage 15.2, Blatt 4  
Blatt Nr.: 4  
Maßnahmen Nr.: A.14-02-0110

	Datum	Name
bearbeitet		
gezeichnet		
geprüft		

Querprofile 7 - 8, Maßstab 1 : 100  
von NK: 5314 199 nach NK: 5414 263

Entwurfsprüfung: LBM Diez: \_\_\_\_\_ Datum \_\_\_\_\_ Name \_\_\_\_\_  
Straßenplanung: \_\_\_\_\_ Datum \_\_\_\_\_ Name \_\_\_\_\_  
Landespflege: \_\_\_\_\_ Datum \_\_\_\_\_ Name \_\_\_\_\_  
Immissionsschutz: \_\_\_\_\_ Datum \_\_\_\_\_ Name \_\_\_\_\_

Nr.	Art der Änderung	Datum	Name
1			
2			
3			
4			
5			
6			

aufgestellt:

Diez, den 22.01.2019

Grundplan hergestellt:	Ergänzungen:
Aufnahme: _____	
Feldvergleich: _____	
Kataster: _____	