
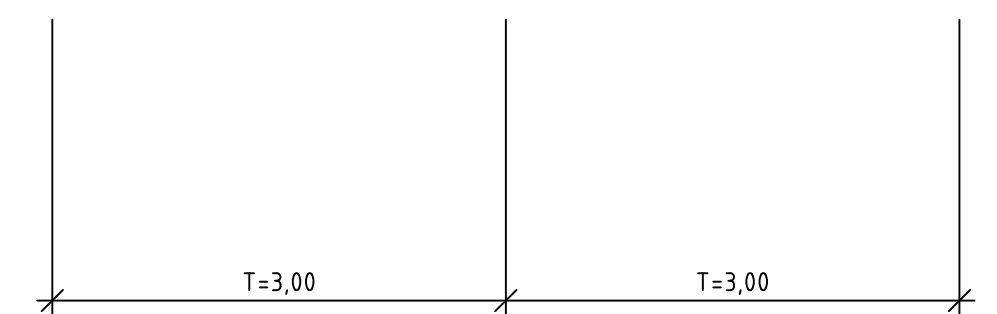
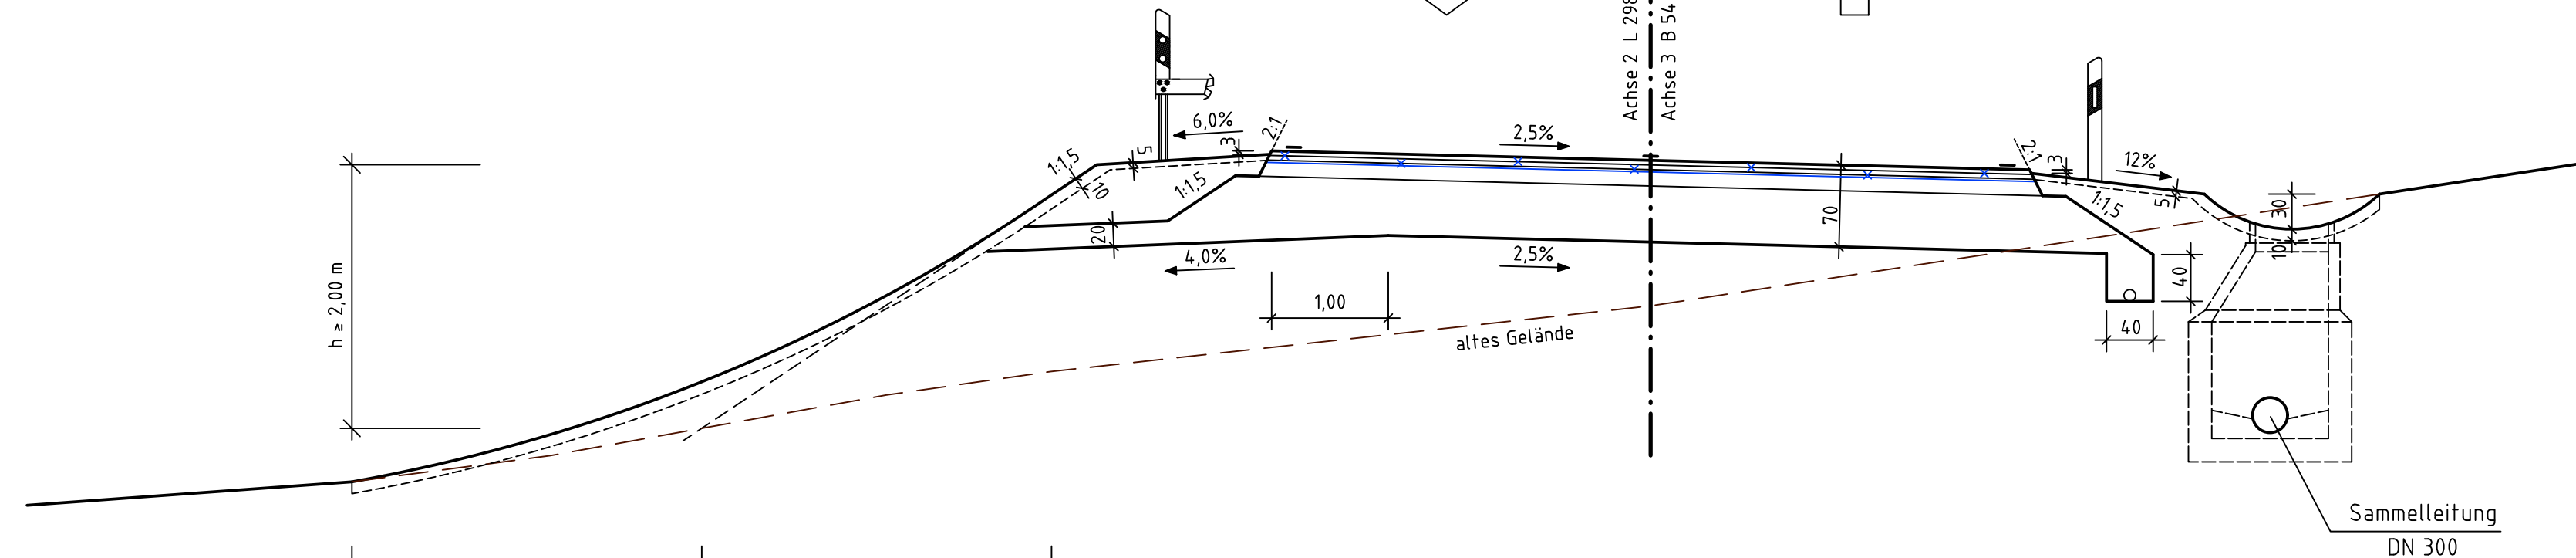


- Ausbau der L 298 / Anschluss der B 54 alt -

RQ 9,5

Ausbildung der Damm- und Einschnittsböschung

Böschungshöhe h	h ≥ 2,00 m	h < 2,00 m
Regelböschung	1 : 1,5	b = 3,00 m
Tangentenlänge der Ausrundung	3,00 m	1,5 × h

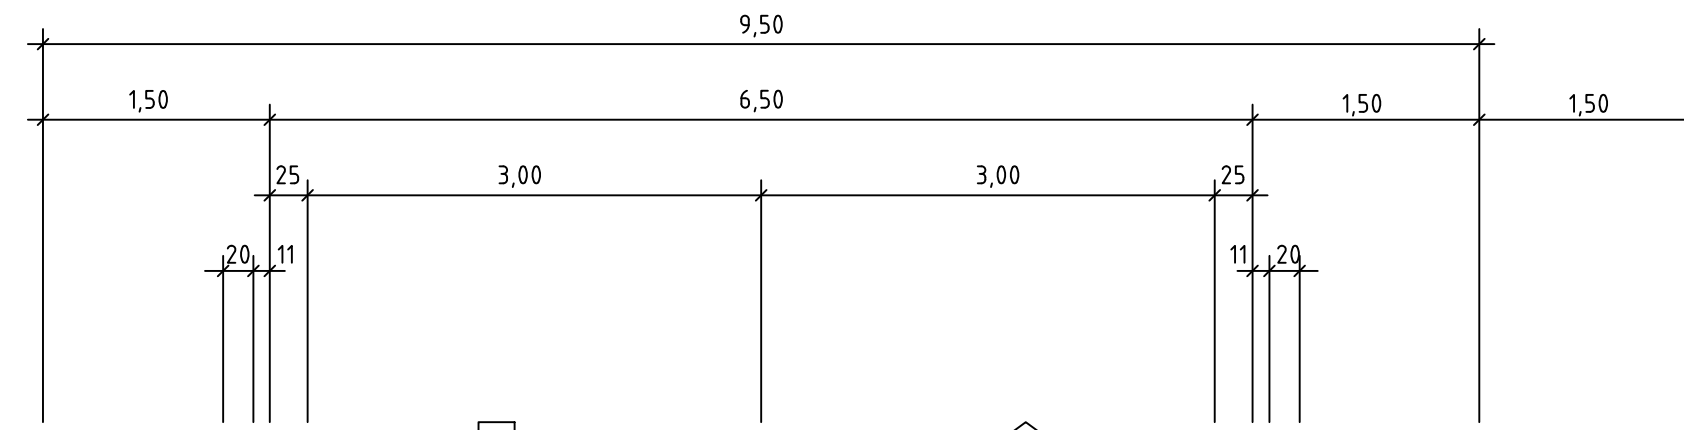

FAHRBAHNAUFBAU NACH

~~RSTO 01, BAUKLASSE III / 1~~
RSTO 12, BELASTUNGSKLASSE 3,2

10 cm	4 cm	ASPHALTDECKE	0/11
	4 cm	ASPHALTBINDERSCHICHT	0/16
12 cm	14 cm	ASPHALTTRAGSCHICHT	0/32
	48 cm	FROSTSCHUTZSCHICHT	0/45
	70 cm		

MANNs INGENIEURE
 Dr. Manns + Conrad GmbH
 Verkehr - Stadt - Umwelt
 Südstraße 14 56422 Wirges
 Tel. 02602/9363-0 Fax 02602/9363-30
 E-Mail: info@manns-ingenieure.de

156 0,43 DATUM ZEICHEN

ENTWORFEN	Juni 2017 Jan. 2012	Otto Meurer
GEZEICHNET	Juni 2017 Jan. 2012	Werz Werz
GEPRÜFT	Juni 2017 Jan. 2012	Schurath Meurer

PLANFESTSTELLUNG

Rheinland Pfalz
 Landesbetrieb Mobilität
 Diez
 Goethestraße 9 · 65582 Diez
 Tel: 06432/92006-0 · Fax: 06432/92006-5999

LBM

Neubau der B 54
Ortsumgehung Rennerod

Unterlage: 6a ersetzt Unterlage 6, Blatt 4
 Blatt Nr.: 4
 Maßnahmen Nr.: A.14-02-0110

	Datum	Name
bearbeitet		
gezeichnet		
geprüft		
RQ B 54 alt, L 298, Maßstab 1 : 50		
von NK: 5314 199 nach NK: 5414 263		

Entwurfsprüfung: LBM Diez: _____ Datum _____ Name _____

Straßenplanung: _____ Datum _____ Name _____

Landespflege: _____ Datum _____ Name _____

Immissionsschutz:

Nr.	Art der Änderung	Datum	Name
1			
2			
3			
4			
5			
6			

aufgestellt: _____

Diez, den 22.01.2019

Grundplan hergestellt:	Ergänzungen:
Aufnahme:	
Feldvergleich:	
Kataster:	