


# Ausbauquerschnitte Maßstab 1 : 50

## B 9, Rheinallee

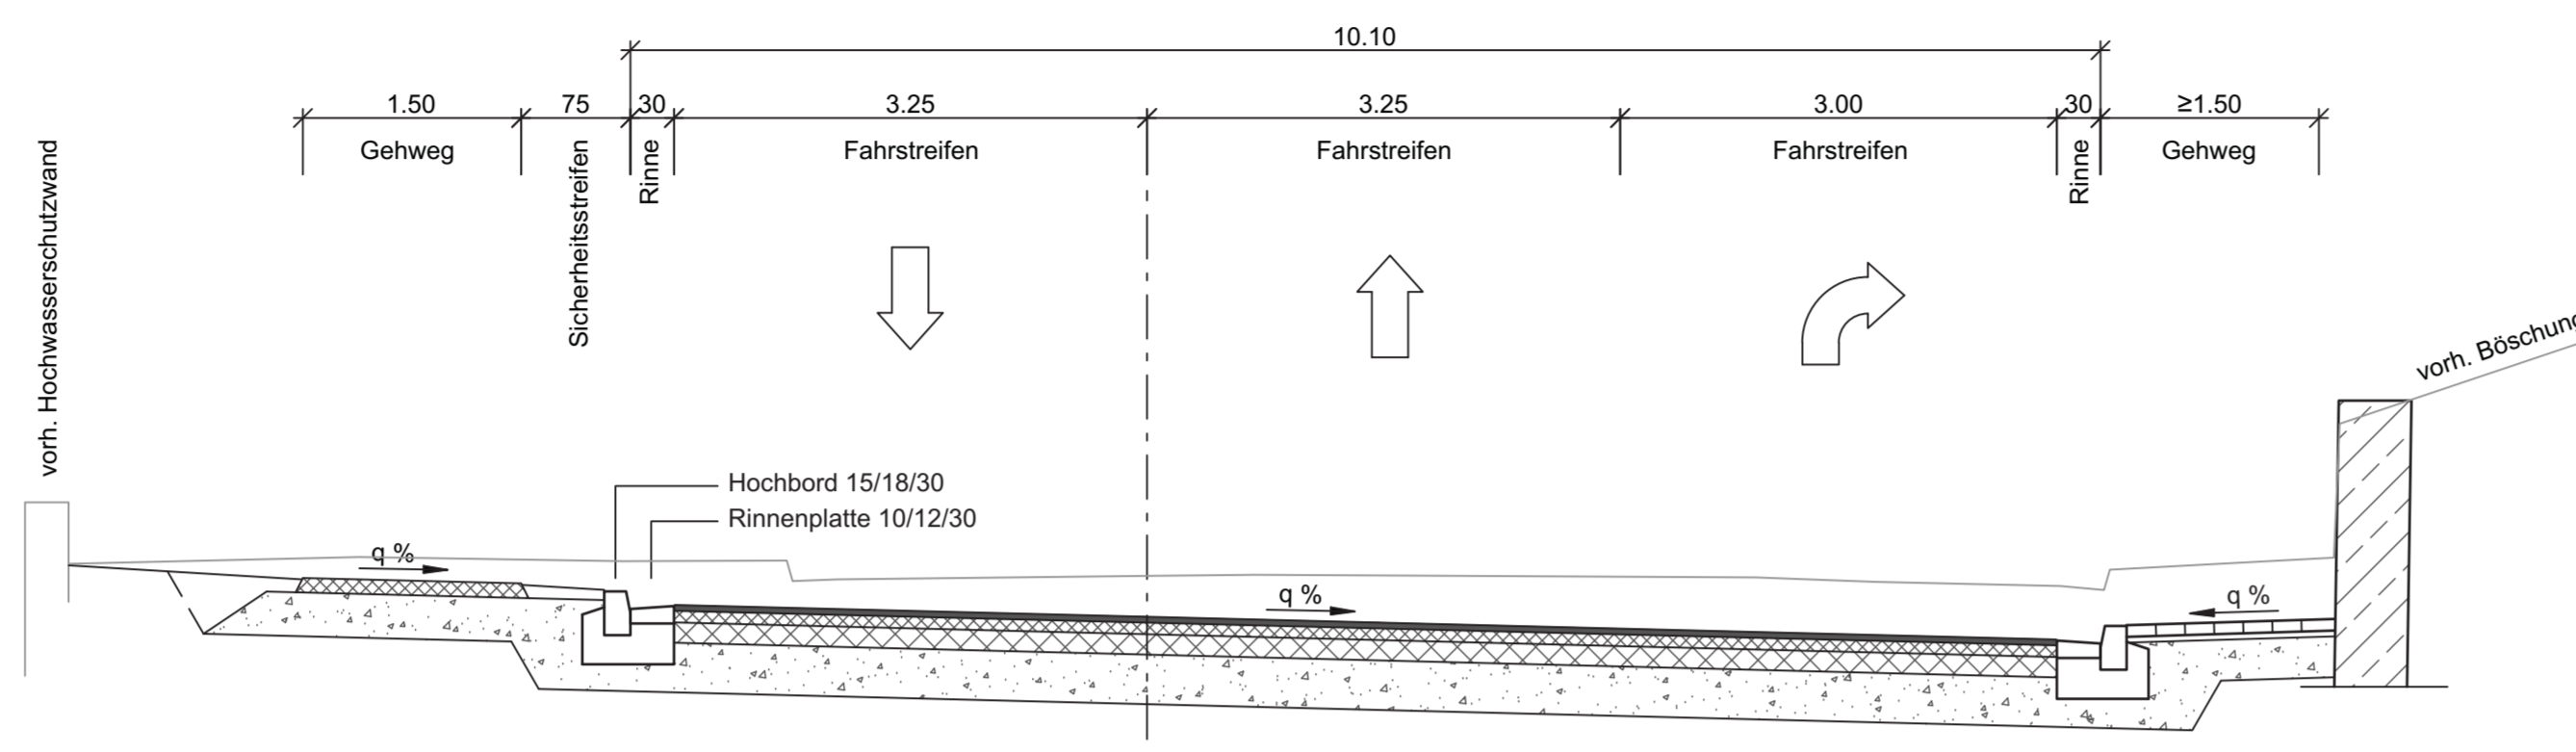

### Deckenaufbau Gehweg

10.0 cm Asphalttragdeckschicht  
30.0 cm Frostschuttschicht  
40.0 cm Gesamtstärke

### Deckenaufbau Fahrbahn

4.0 cm Asphaltdeckschicht  
8.0 cm Asphaltbinderschicht  
18.0 cm Asphalttragschicht  
30.0 cm Frostschuttschicht  
60.0 cm Gesamtstärke

### Deckenaufbau Gehweg


8.0 cm Betonverbundsteinpflaster  
4.0 cm Sandbett  
28.0 cm Frostschuttschicht  
40.0 cm Gesamtstärke

Deckenaufbau Gehweg gem. RStO 12, Tafel 6, Zeile 2, Bauweise Asphalt


Deckenaufbau Fahrbahn gem. RStO 12, Belastungsklasse Bk32, Tafel 1, Zeile 1

Deckenaufbau Gehweg gem. RStO 12, Tafel 6, Zeile 2, Bauweise Pflaster

## B 420, Pestalozzistraße im Trogbereich

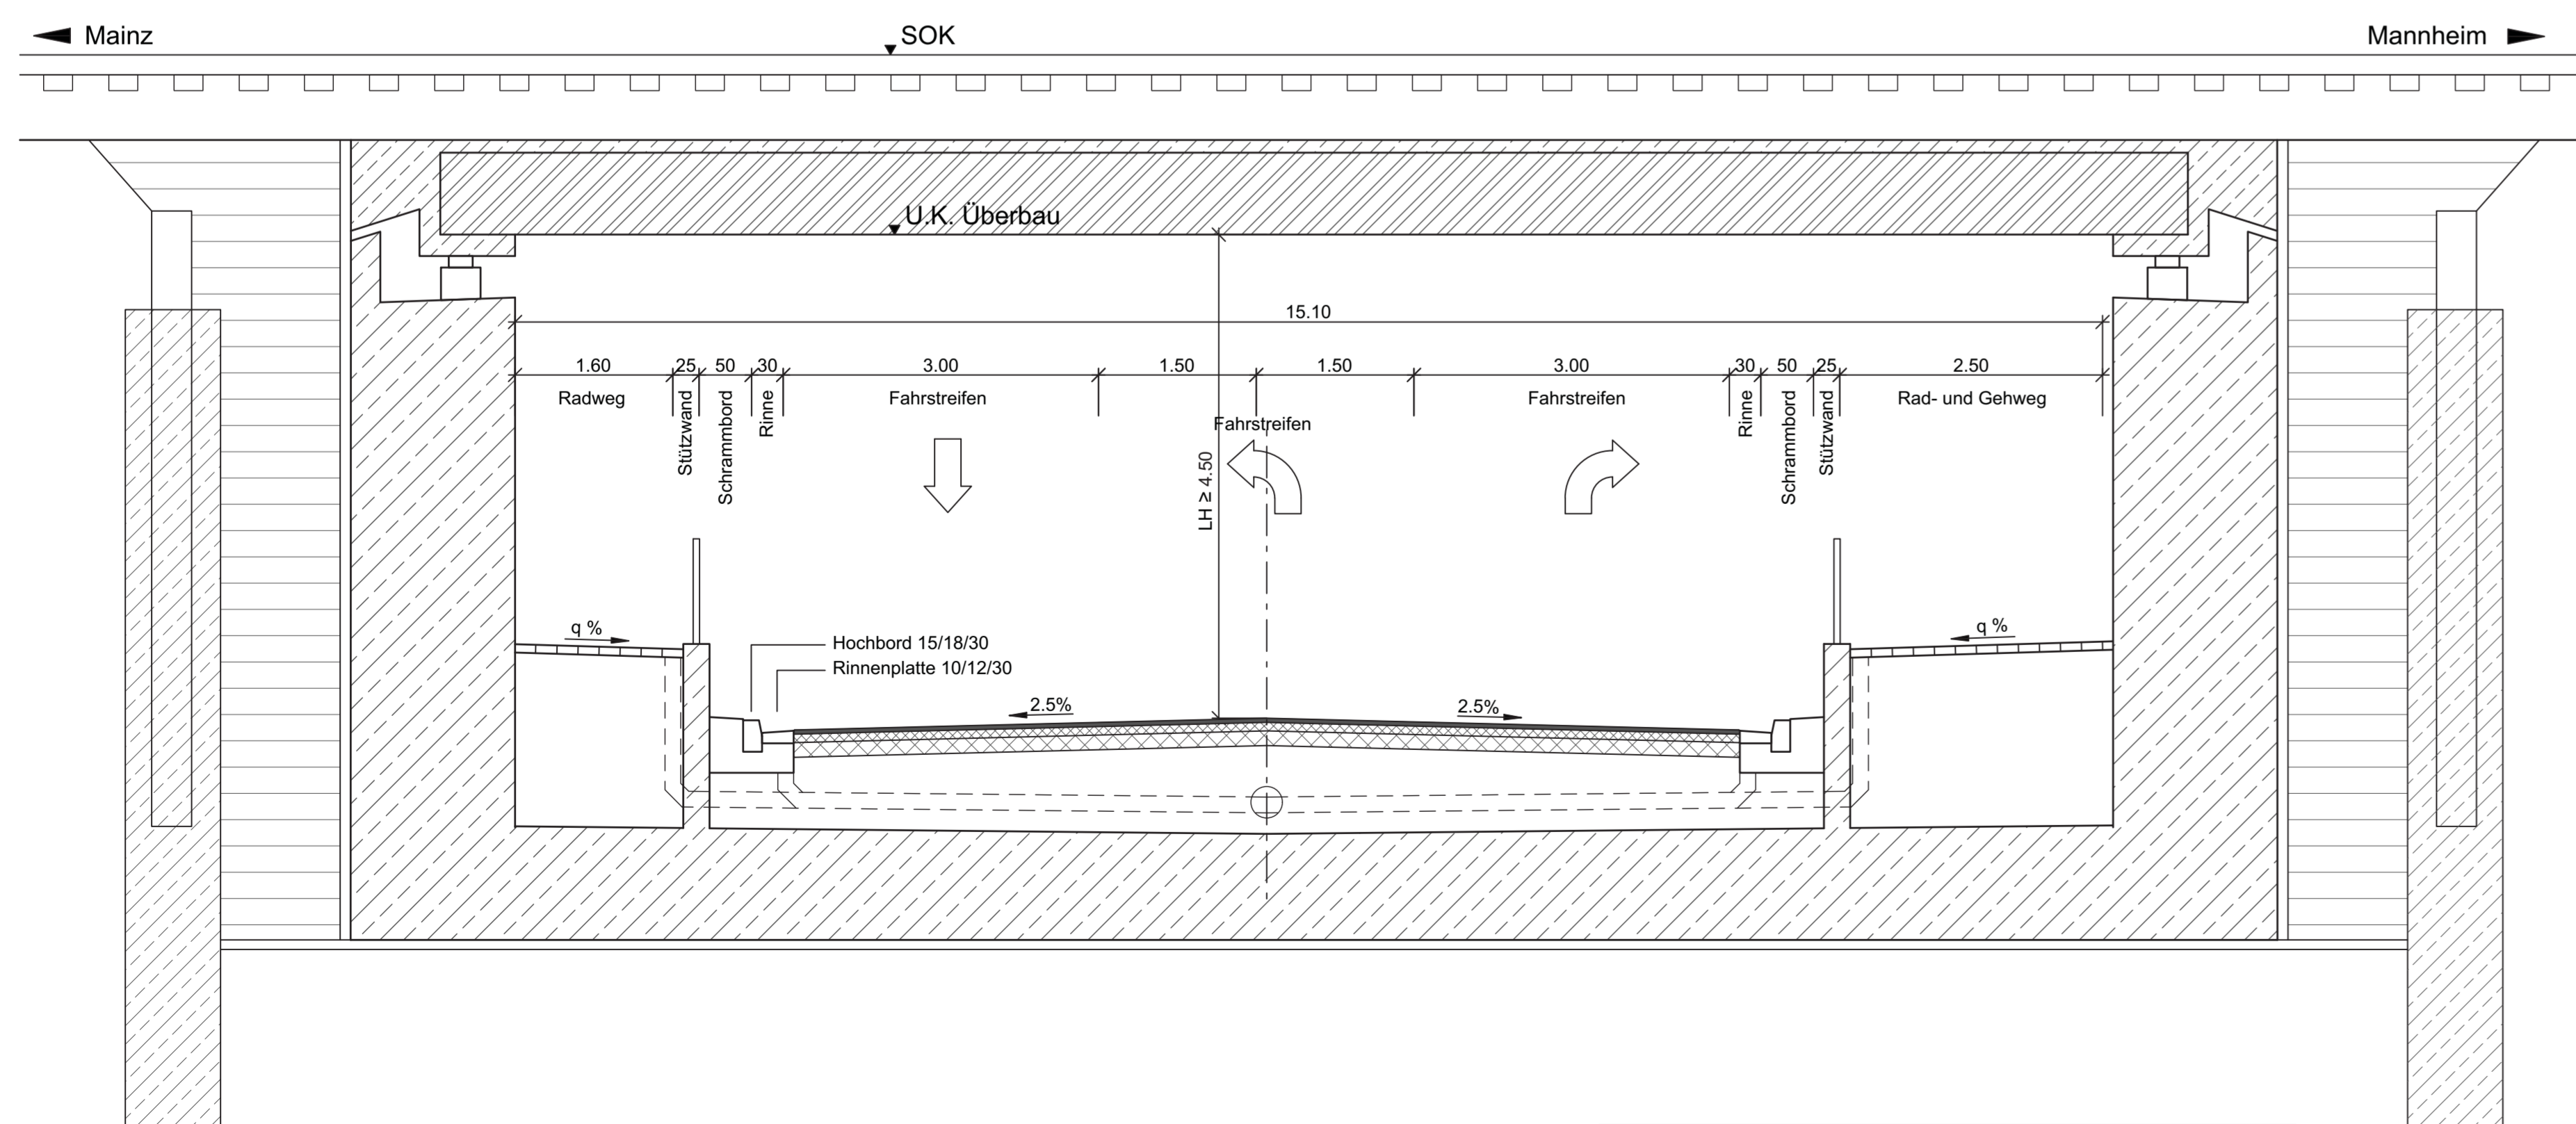

## B 420, Pestalozzistraße außerhalb Trogbereich

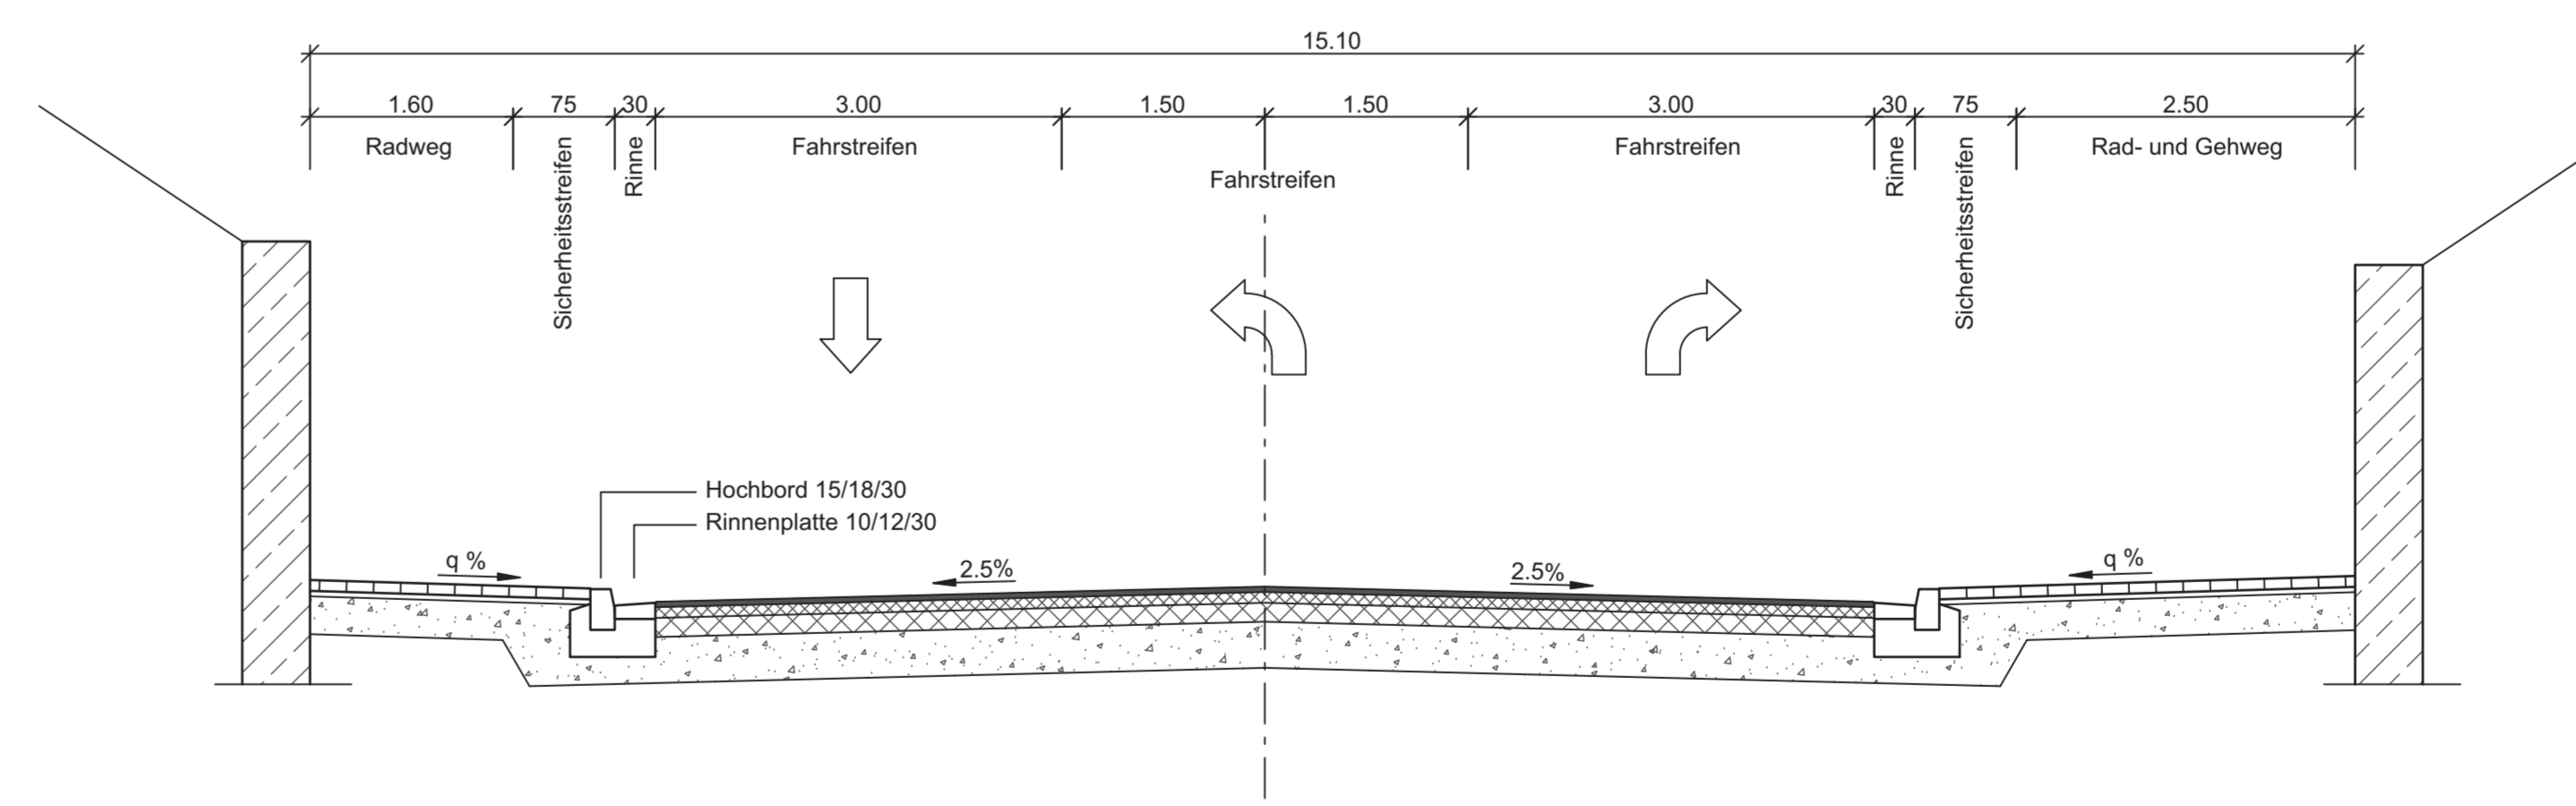

### Deckenaufbau Fahrbahn

4.0 cm Asphaltdeckschicht  
8.0 cm Asphaltbinderschicht  
14.0 cm Asphalttragschicht  
34.0 cm Frostschuttschicht  
60.0 cm Gesamtstärke

### Deckenaufbau Rad- und Gehweg

8.0 cm Betonverbundsteinpflaster  
4.0 cm Sandbett  
28.0 cm Frostschuttschicht  
40.0 cm Gesamtstärke

Deckenaufbau Fahrbahn gem. RStO 12, Belastungsklasse Bk10, Tafel 1, Zeile 1

Deckenaufbau Rad- und Gehweg gem. RStO 12, Tafel 6, Zeile 2, Bauweise Pflaster

Entwurfsbearbeitung: SCHÖNHOFEN Ingenieure Herbertsruenerweg 5 67657 Kaiserlautern Tel: 06 31 / 5 43 24 - 0 Fax: 06 31 / 4 37 45 www.schoenhofen-ing.de E-Mail: info@schonhofen.de	Projekt-Nr.: 2012.042	Datum	Zeichen
		bearbeitet: April 2017	Zirkel
		Cad / Grafik: April 2017	Palm
		geprüft: April 2017	Sann

### PLANFESTSTELLUNG

Rheinland-Pfalz			
Landesbetrieb Mobilität			
Worms Schönauer Straße 5 · 67547 Worms TEL: 06241/401-5 · FAX: 06241/401-600			

<b>B 9 / B 420</b>		Unterlage: 14
<b>Knoten in Nierstein</b>		Blatt Nr.: AQ 1
		Maßnahmen Nr.: A.31-02-0368.03
bearbeitet	Datum	Name
gezeichnet		
geprüft		
Ausbauquerschnitt, Maßstab 1 : 50		
von NK:	nach NK:	

Entwurfsprüfung: LBM Worms:	Datum	Name
Straßenplanung:		
Landespflege:		
Immissionsschutz:		
Nr.   Art der Änderung	Datum	Name
1		
2		
3		
4		
5		
6		

aufgestellt:  
*i.v. Kraft*  
Worms, den 02.05.2017.....