



## Übersicht

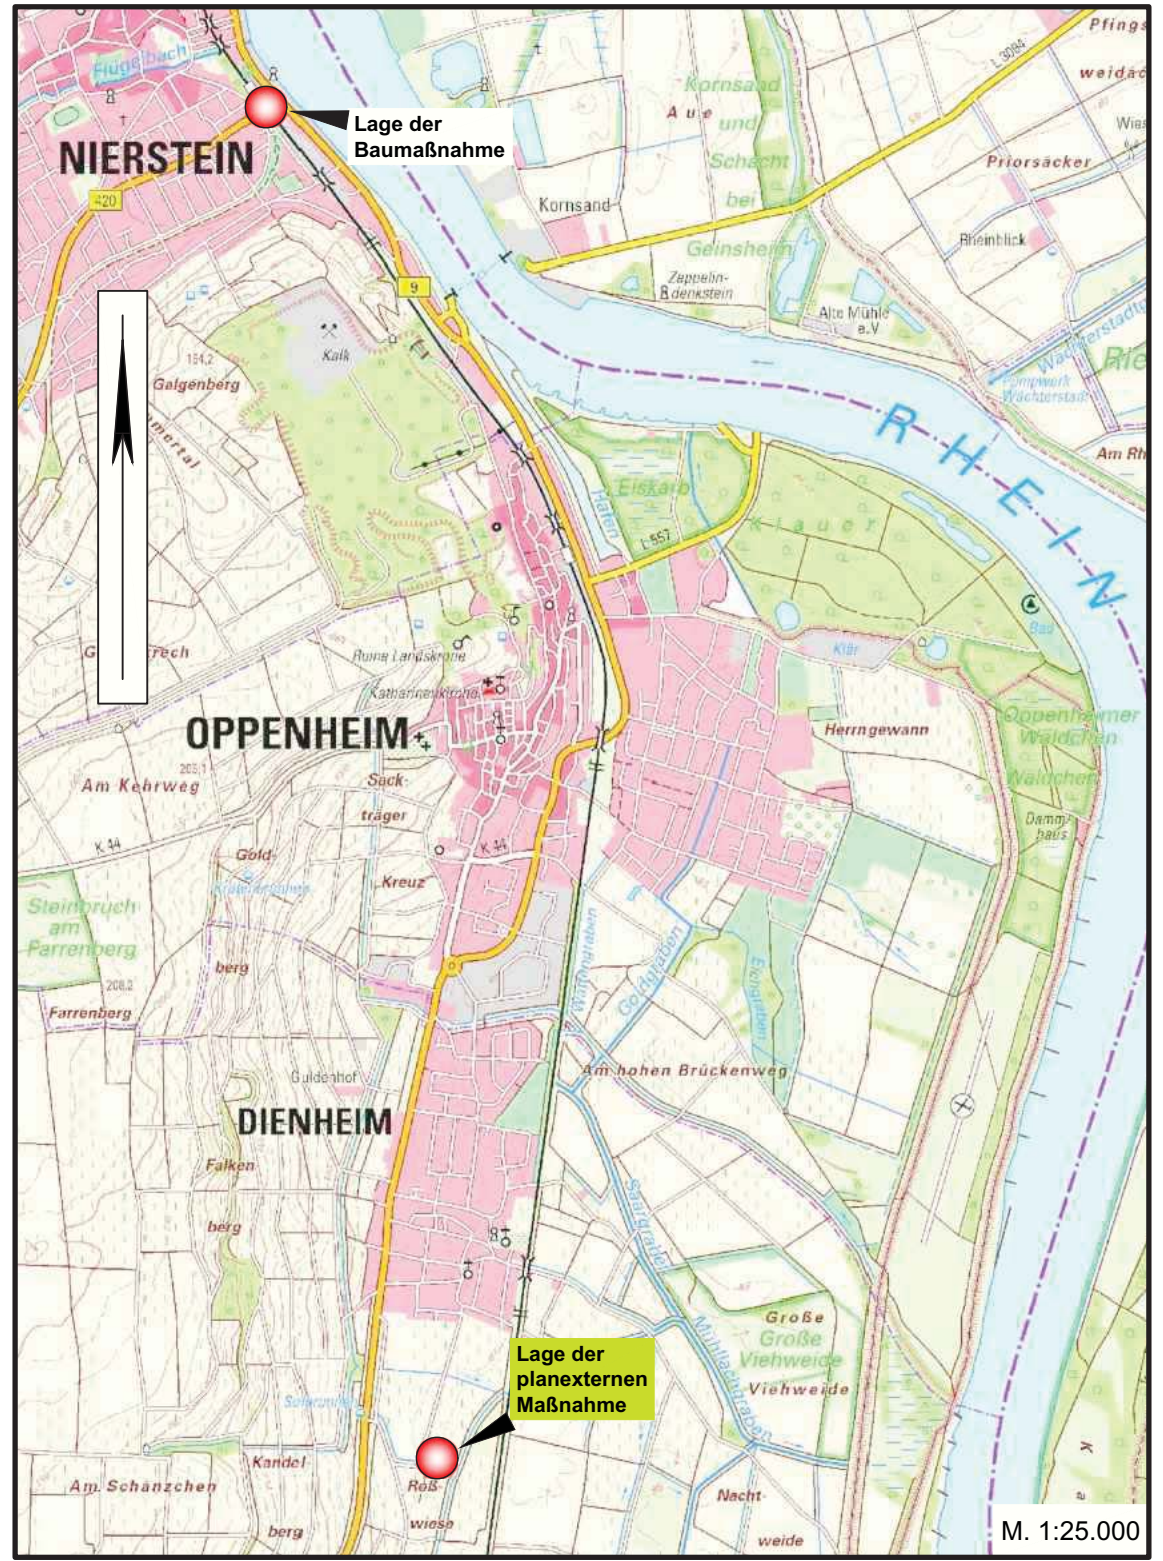

## Planexterne Maßnahme

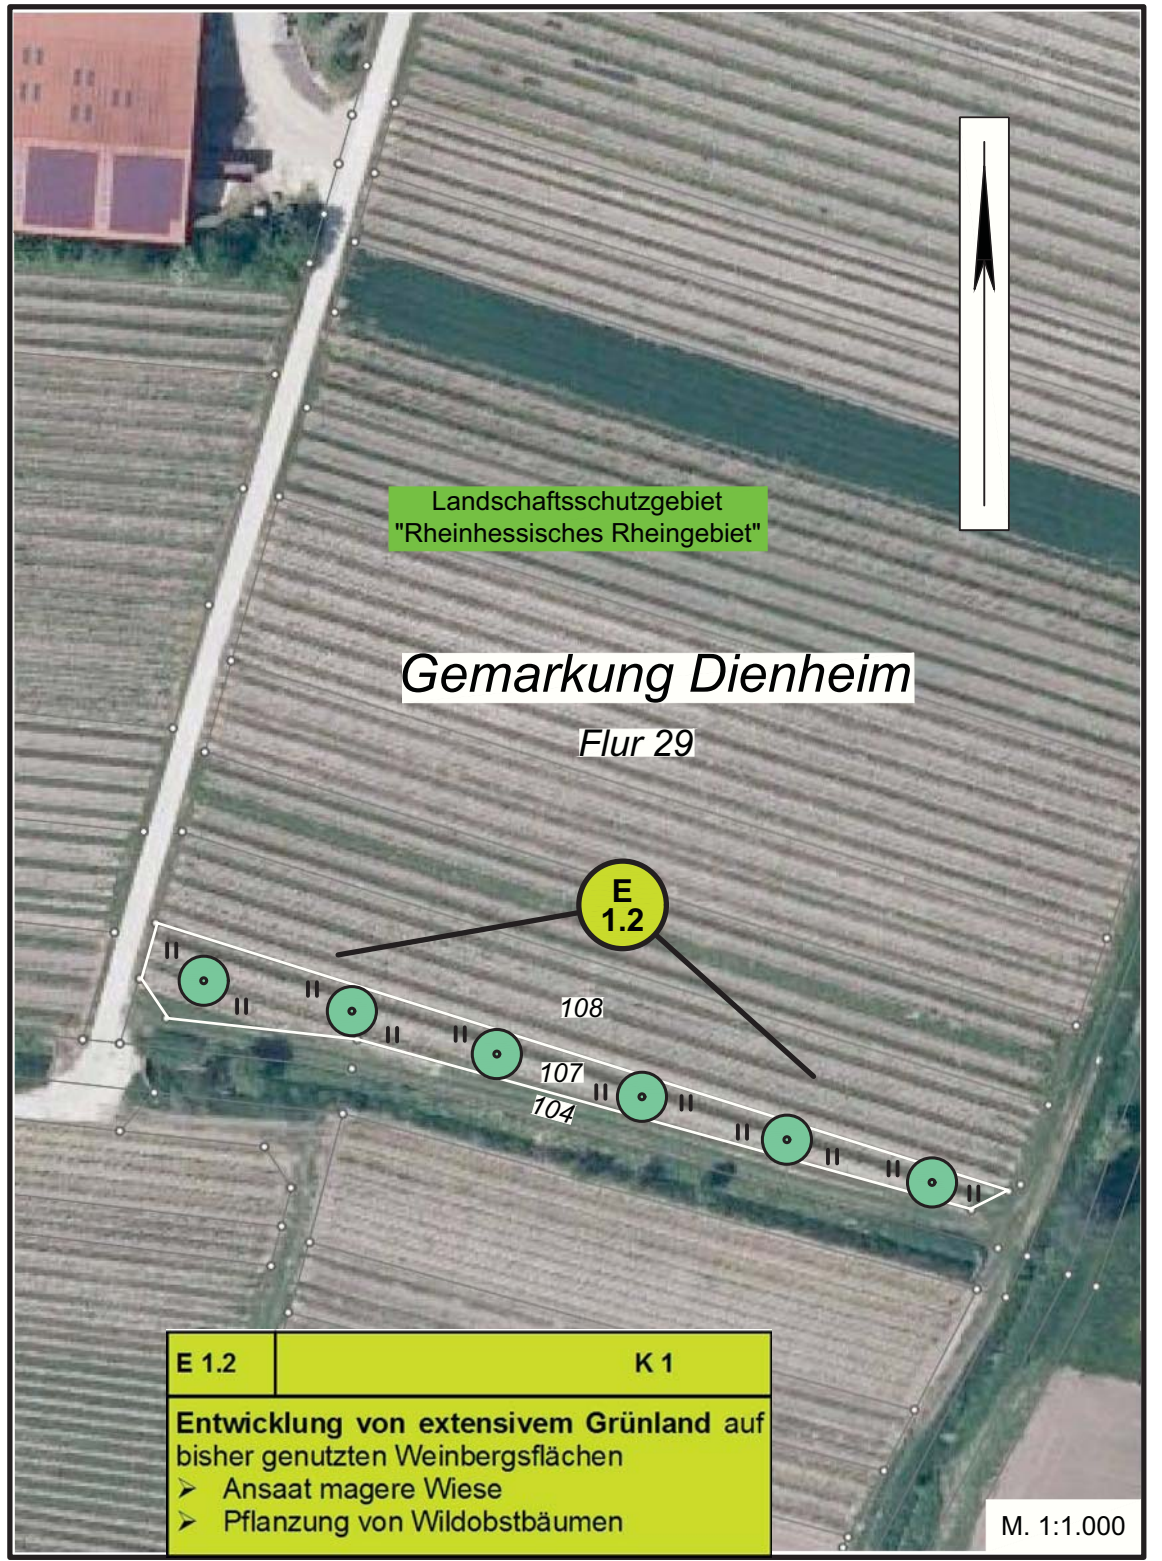

E 1.2	K 1
<b>Entwicklung von extensivem Grünland auf bisher genutzten Weinbergflächen</b> > Ansaat magere Wiese > Pflanzung von Wildobstbäumen	

### Landschaftspflegerische Maßnahmen

- || || Wiesenansaat (mager)
- ● Pflanzung von Wildobstbäumen

Entwurfsbearbeitung:	Projekt-Nr.: 2012.042		
SCHÖNHOFEN Ingenieure Hertelsbrunnerring 5 67657 Kaiserslautern Tel: 06 31 / 3 41 24 - 0 Fax: 06 31 / 4 37 45 www.schoenhofen-ing.de E-Mail: info@si-kl.de	Datum	Zeichen	
	bearbeitet:	April 2017	Eberle
	Cad / Grafik:	April 2017	Wafzig
	geprüft:	April 2017	Haag



## PLANFESTSTELLUNG

**Rheinland-Pfalz**  
 Landesbetrieb Mobilität  
 Worms  
 Schönauer Straße 5 · 67547 Worms  
 TEL: 06241/401-5 · FAX: 06241/401-600

<b>B 9 / B 420</b> <b>Knoten in Nierstein</b>	Unterlage:	9.1
	Blatt Nr.:	LM 1
Maßnahmen Nr.: A.31-02-0368.03		
	Datum	Name
bearbeitet		
gezeichnet		
geprüft		
Maßnahmenplan (planextern), M. 1 : 1.000		
von NK: nach NK:		

Entwurfsprüfung: LBM Worms:	Datum	Name
Straßenplanung:		
Landespflege:		
Immissionsschutz:		
Nr.	Art der Änderung	Datum
1		
2		
3		
4		
5		
6		

aufgestellt:

*i.V. J. Hoff*

Worms, den 02.05.2017.....

Grundplan hergestellt:	Ergänzungen:
Aufnahme:	
Feldvergleich:	
Kataster:	

Quelle Kartengrundlagen:  
 (C) Naturschutzverwaltung Rheinland-Pfalz, Geobasisdaten: (C) Kataster- und Vermessungsverwaltung Rheinland-Pfalz

