

FESTSTELLUNGSENTWURF

Landesbetrieb Mobilität Rheinland-Pfalz
 Autobahnamt Montabaur
 Bahnhofplatz 1
 56410 Montabaur
 Telefon: 02602 / 924 - 0
 Fax: 02602 / 924 - 4500



Entwurfsbearbeitung:
 Ingenieurbüro Seibert-Plan GmbH
 Nottorstraße 6
 57627 Hachenburg
 Fon: 02662 / 94668 93
 Fax: 02602 / 948175
 E-Mail: info@seibert-plan.de



Projekt-Nr.:	515/10	
bearbeitet:	20.07.2015	V. Seibert
gezeichnet:	20.07.2015	V. Seibert
geprüft:	21.08.2015	V. Seibert

**BAB A 3
 Köln - Frankfurt
 AS Ransbach-Baumbach**
 Richtungsfahrbahn Köln
 Betriebs-km 77,9
 Zusätzliche Verbindungsrampe für die
 Fahrbeziehung BAB A 3 - Ransbach-Baumbach

Anlage:	18	
Blatt Nr.:	3	
Maßnahmen Nr.:	A.01-08-0039.01	
bearbeitet		
gezeichnet		
geprüft		
Schnitt Mulde Bypass / L 307 , Maßstab 1 : 100		

von NK:	5512 002	nach NK:	5411 002	Station	0,165 - 0,808
Planprüfungen					
Straßenplanung:				Datum	Name
Landespflege:				08.09.2015	K. Thon
Immissionsschutz:					
Vermessungs- aufnahme:				28.01.2011	K. Thon
Kataster:				28.07.2015	K. Thon
Nr.	Art der Änderung			Datum	Name
a					
b					
c					
d					
e					
f					


aufgestellt:
 Montabaur, den 23.11.2015

[Signature]
 Der Leiter des Autobahnamtes

Dateiname : Entwässerung Bypass Mulde PFST A3 AS Ransbach UL_18 Bl_03_2011 15.PLT
 Plangröße in mm : 765 x 297 Plotstabelle : ---

Achse 150 (Bypass)

0+120.000

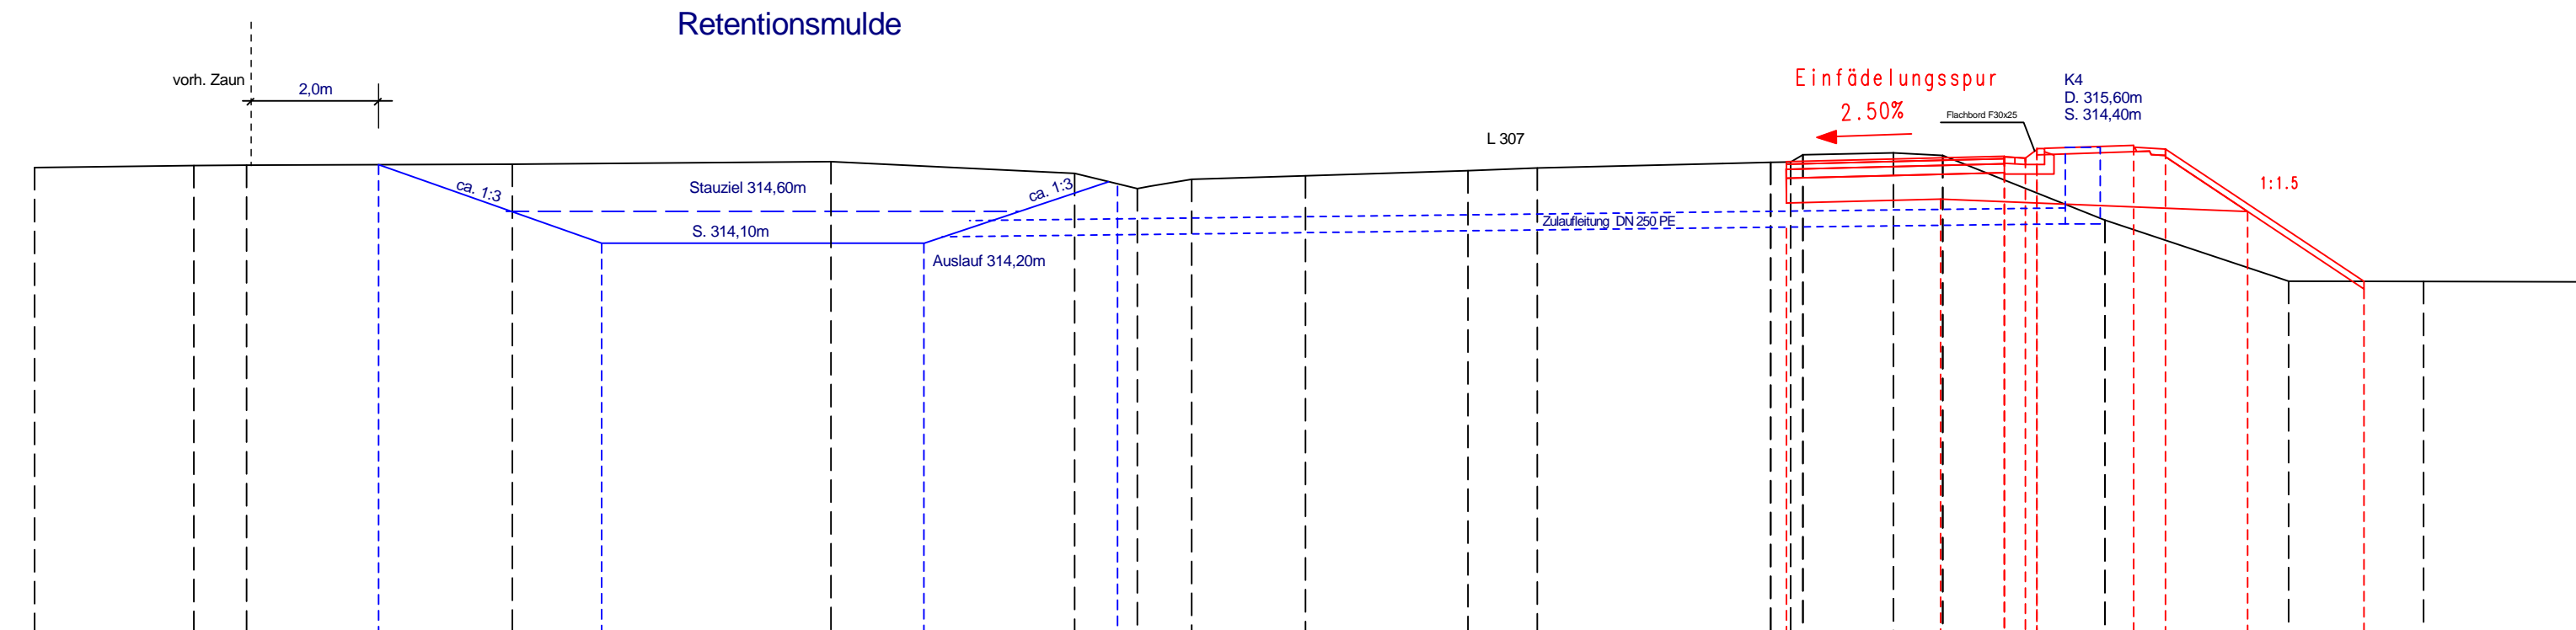

Planung	Höhe																							
	Abstand																							
Oberkante Planum	Höhe																							
	Abstand																							
Gelände	Höhe	315.287	315.320	315.325	315.342	315.381	315.196	314.956	314.994	315.103	315.159	315.238	315.280	315.351	315.370	315.377	315.489	315.517	315.477	314.461	313.503	313.501	313.499	313.493
	Abstand	-27.500	-25.000	-24.173	-20.000	-15.000	-11.175	-10.190	-10.000	-9.337	-7.550	-5.000	-3.912	-1.000	-0.248	-0.000	0.258	1.679	2.454	5.000	7.883	9.065	10.000	12.500