

0+500.000

Inselbereich abtragen


6.00%

1:1.5

Sickerrohr DN150

Sickerrohr DN150

NN 302.000 m

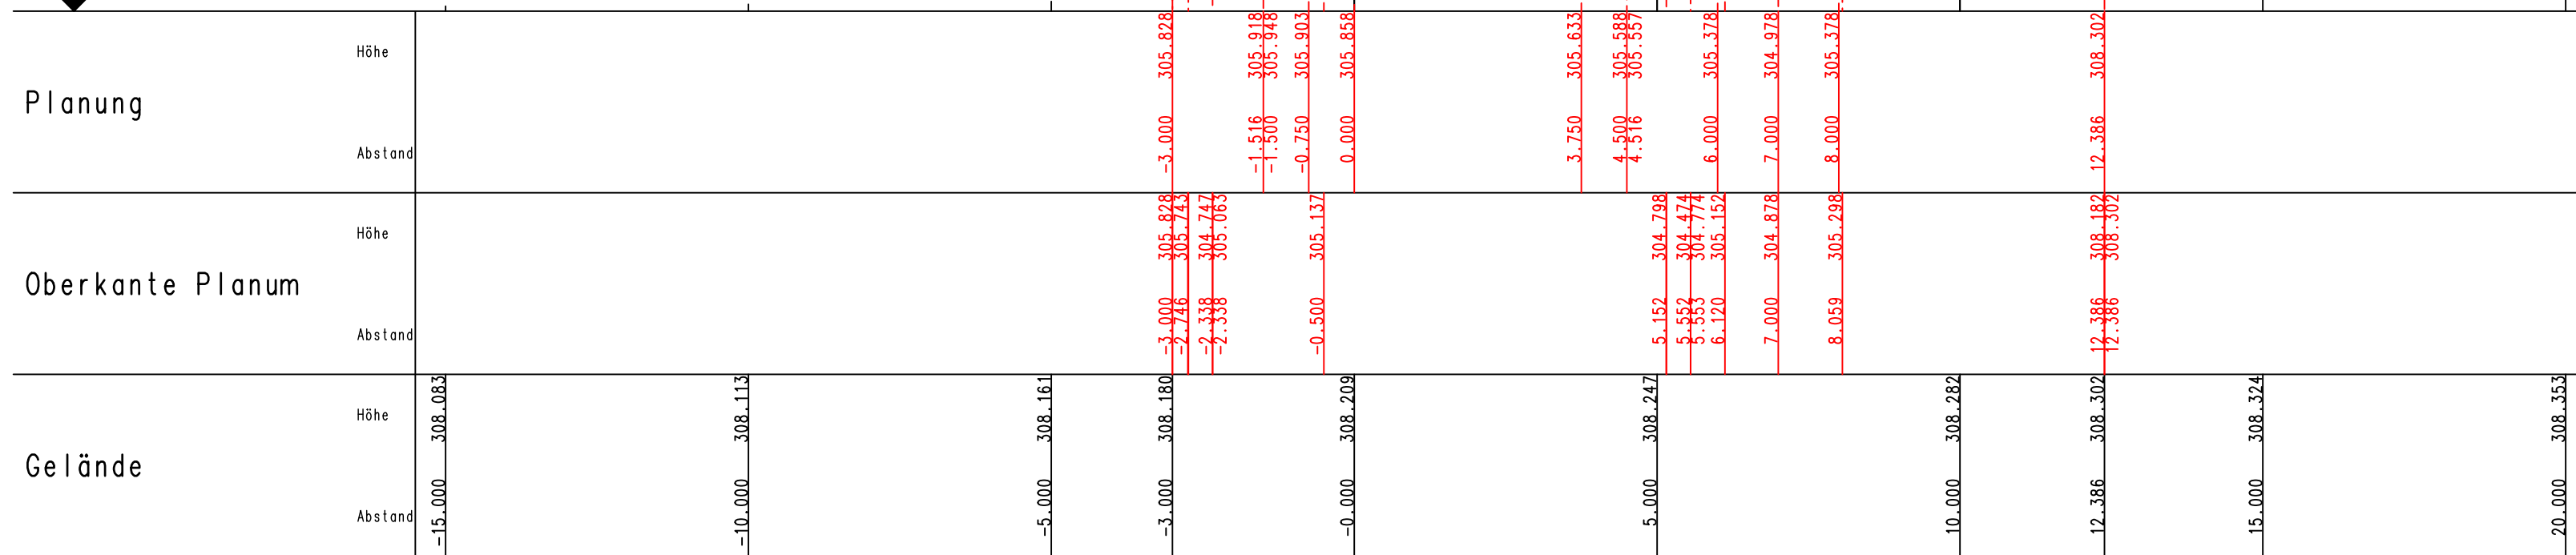

Anlage zum
Planfeststellungsbeschluss
gemäß Kapitel A Nr. IX. 12