

0+050.000

Kreisverkehrsplatz

Bypass

Gehweg

2.50%

1:1.5

Fahrbahn


vorh. Rinne
und Bord

Flachbord F30x25

Flachbord F30x25

Sickerrohr DN150

NN 309.000 m

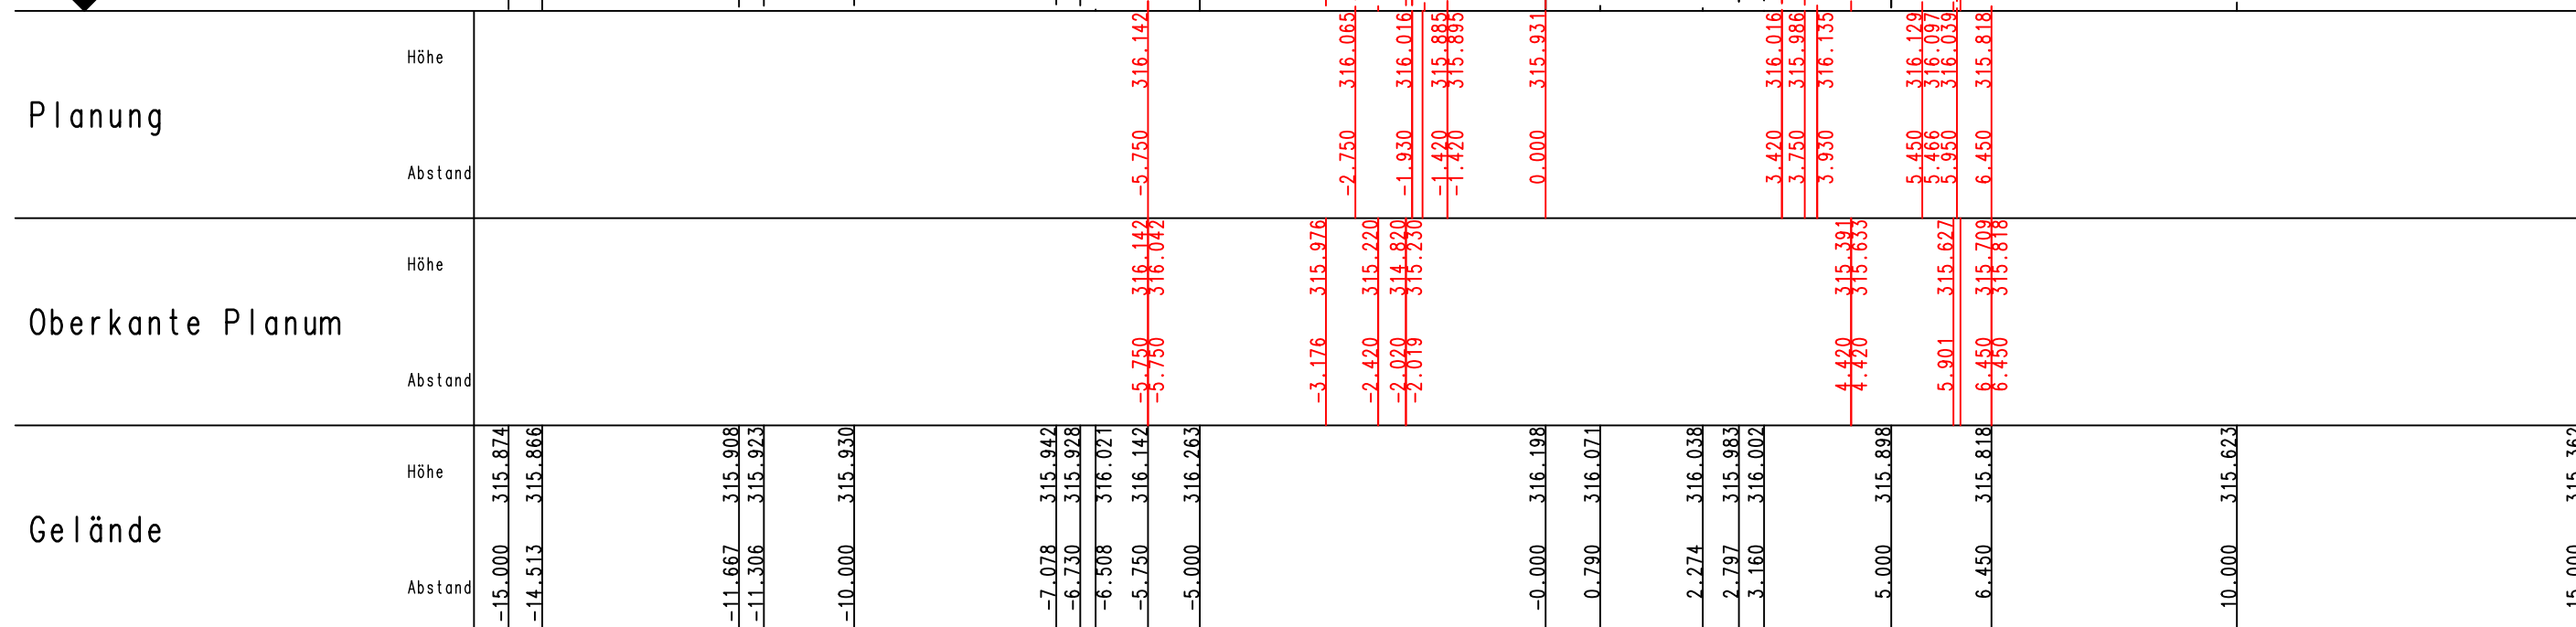

Anlage zum
Planfeststellungsbeschluss
gemäß Kapitel A Nr. IX. 12