

0+170.000

Einfädellungsspur Gehweg


2.50% Flachbord F30x25

1:1.5

vorh- Zufahrt  
Mitfahrerparkplatz

L 307

NN 310.000 m

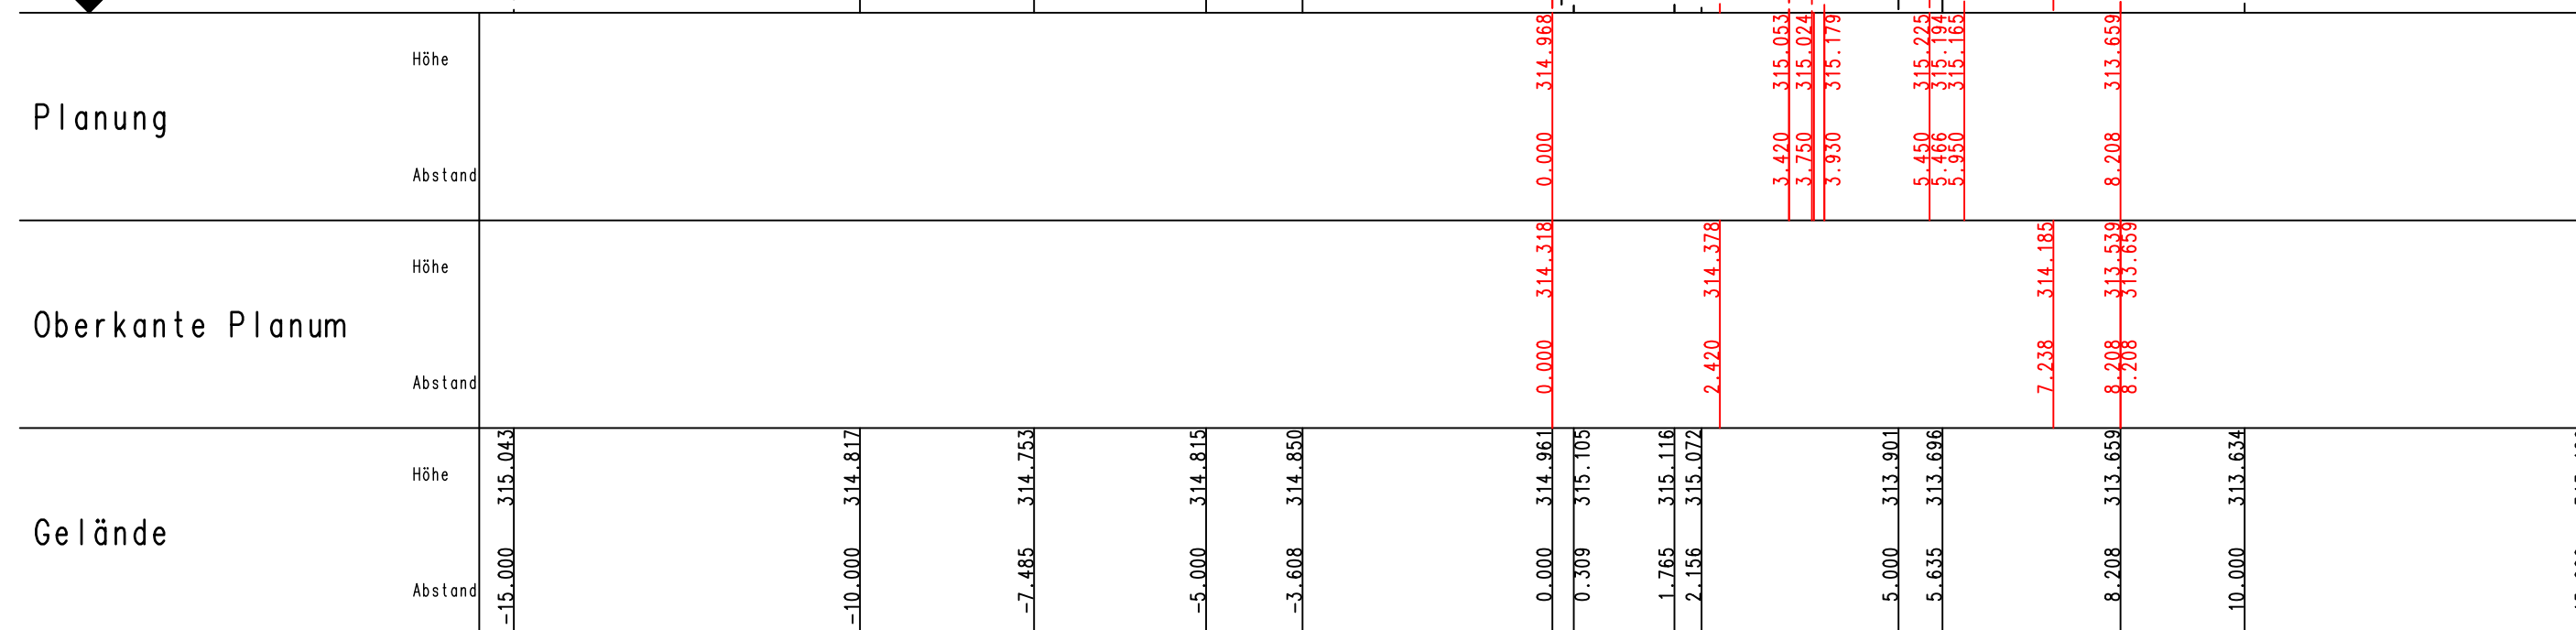

Anlage zum  
Planfeststellungsbeschluss  
gemäß Kapitel A Nr. IX. 12