FESTSTELLUNGSENTWURF

Unterlage 14 / Blatt 4
BAB A 3 **Köln - Frankfurt** **AS Ransbach-Baumbach**
Querprofil Nr. 1 Achse 113 Stat. 0 + 100.000
Büro für Ingenieur- und Umweltplanung ***Seibert -Plan GmbH*** Nottorstrasse 6 57627 Hachenburg Tel.: 02662 / 94 668 93
Maßstab: 1 : 100

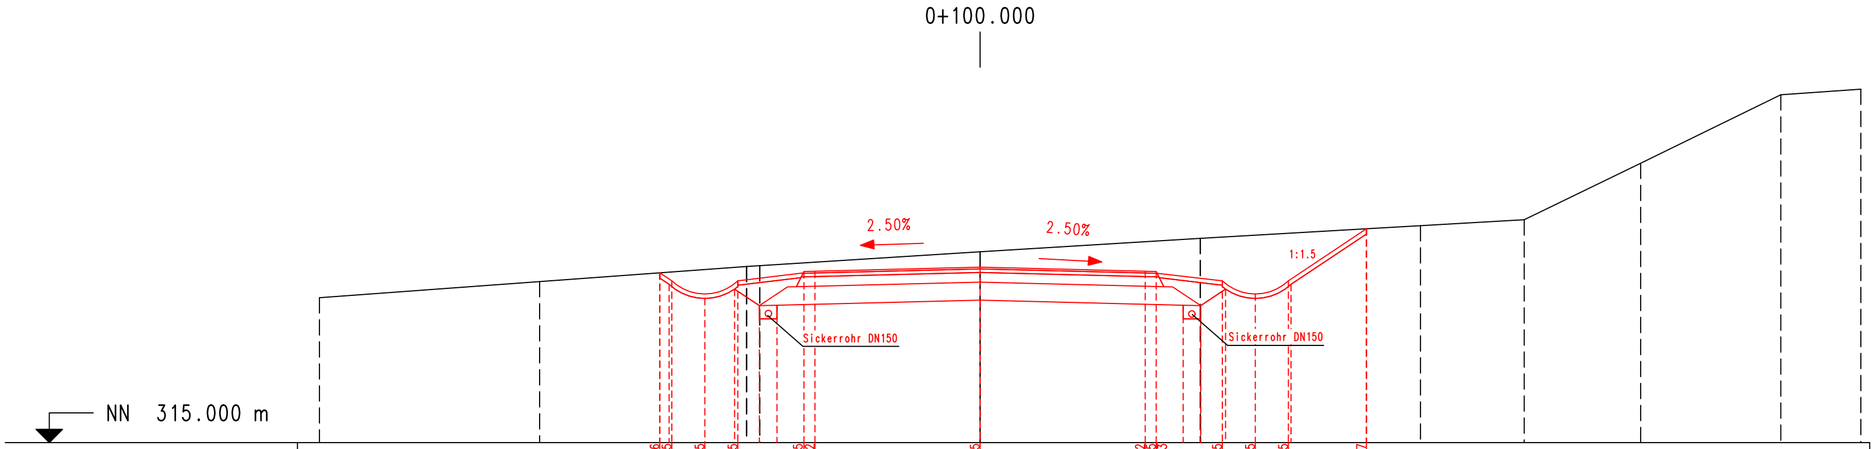

Planung	Höhe	318.856	318.675	318.375	318.675	318.885	318.892	318.985	318.892	318.885	318.853	318.675	318.375	318.675	319.857								
	Abstand	-7.271	-7.000	-6.250	-5.500	-4.000	-3.750	0.000	3.750	4.000	4.016	5.500	6.250	7.000	8.772								
Oberkante Planum	Höhe	318.856	318.595	318.275	318.486	318.110	317.810	318.120	318.235	318.120	317.810	318.110	318.486	318.275	318.595	319.736	319.857						
	Abstand	-7.271	-7.059	-6.250	-5.575	-5.011	-4.611	0.000	4.611	5.011	5.575	6.250	7.059	8.772	8.772								
Gelände	Höhe	318.291	318.657	318.856	319.000	319.019	319.334	319.640	319.857	319.927	320.062	321.346	322.901	323.028									
	Abstand	-15.000	-10.000	-7.271	-5.302	-5.000	-0.000	5.000	8.772	10.000	12.356	15.000	18.181	20.000									

Anlage zum
Planfeststellungsbeschluss
gemäß Kapitel A Nr. IX. 12

20.07.2015