


0+250.000

2.50%

1:1.5

NN 310.000 m

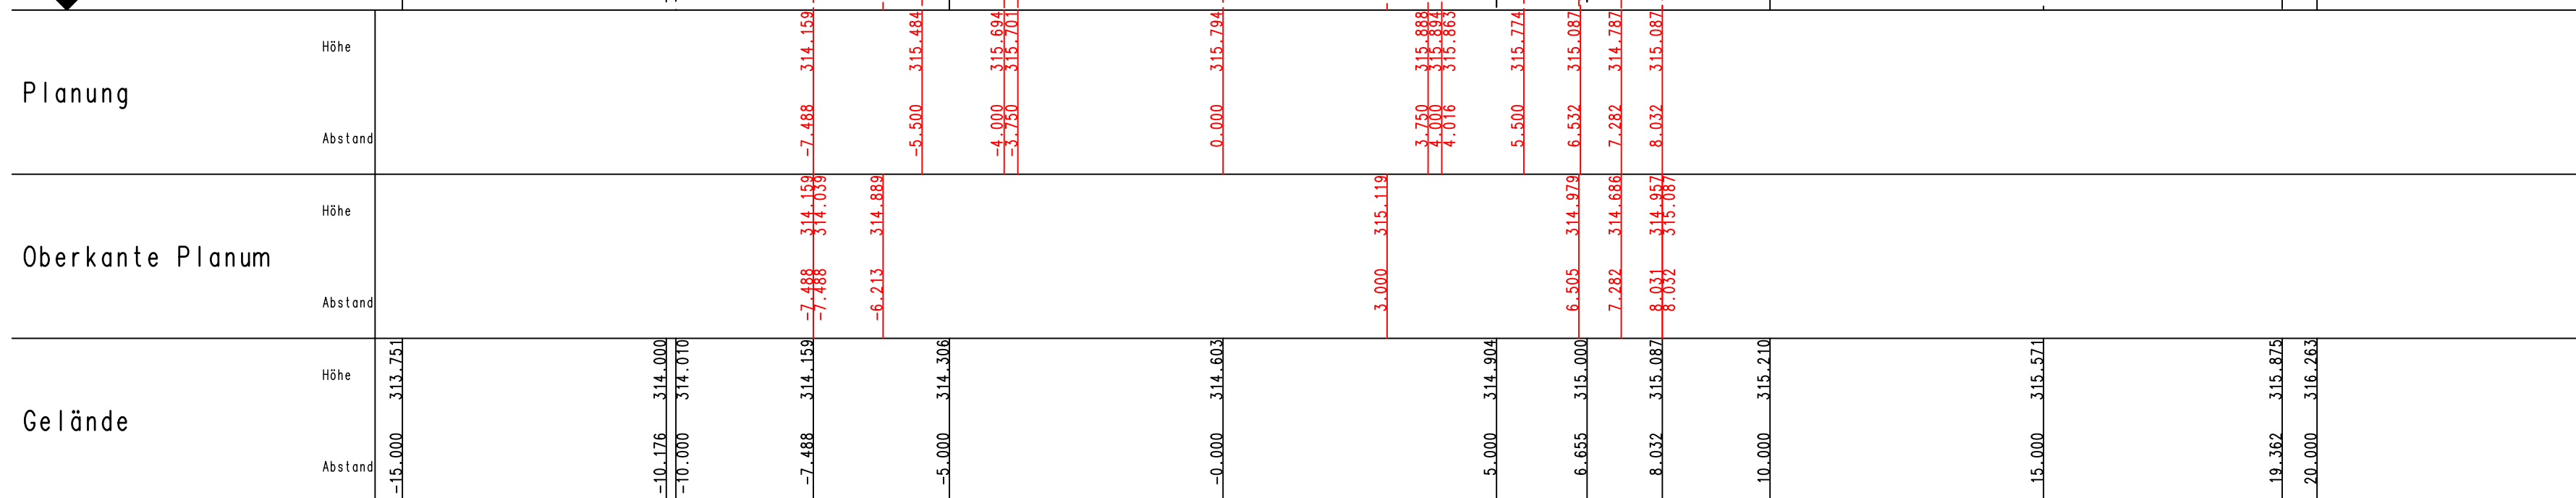

Anlage zum  
Planfeststellungsbeschluss  
gemäß Kapitel A Nr. IX. 12