


0+380.000

NN 308.000 m

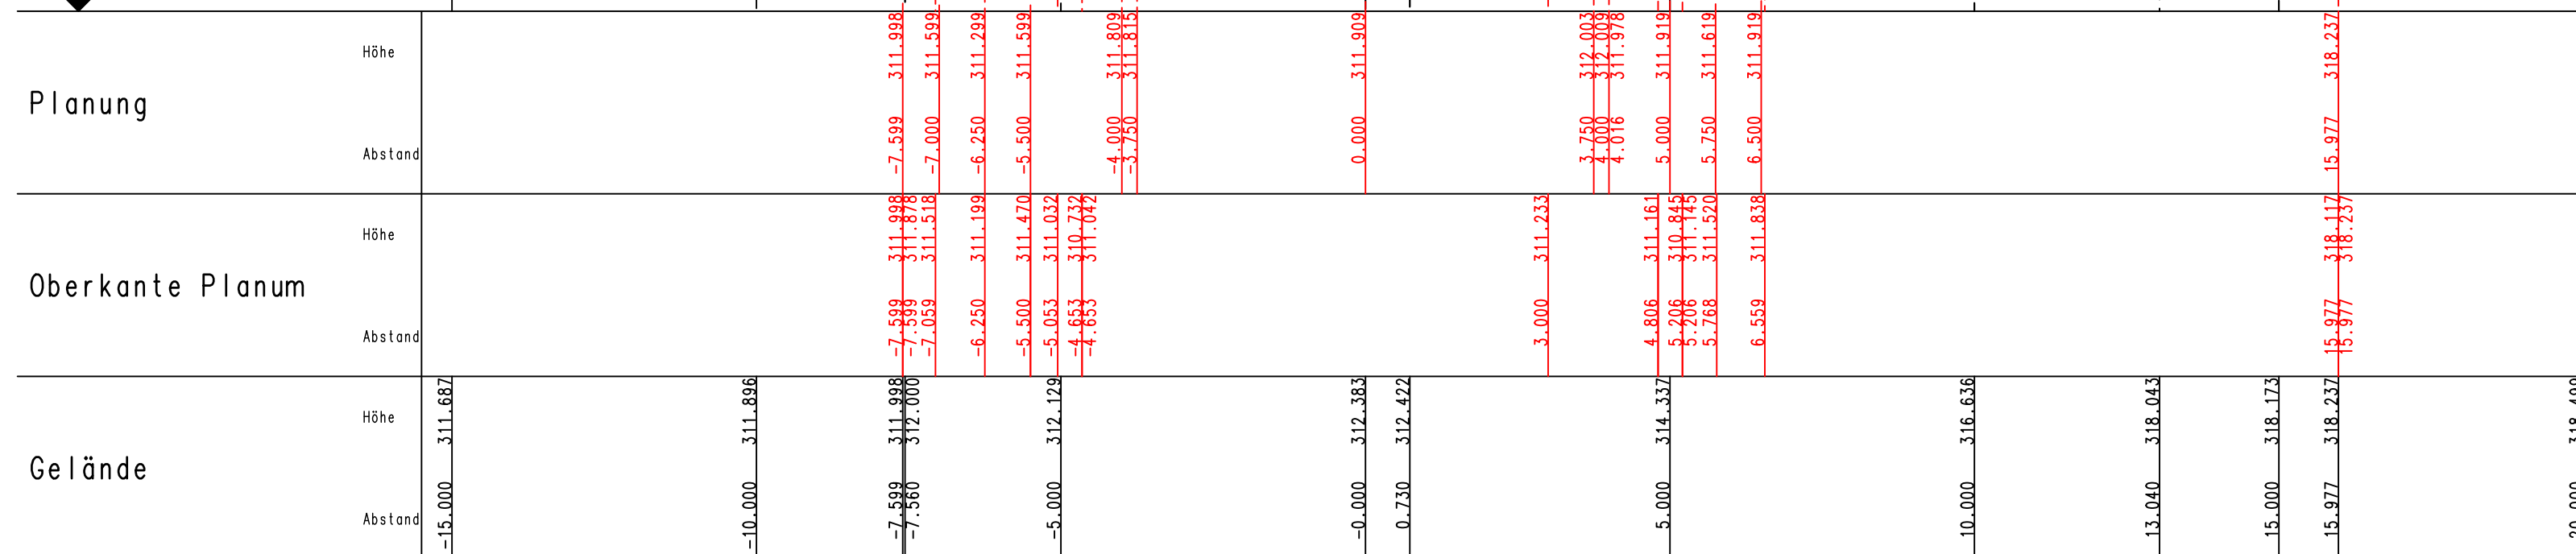

Anlage zum  
Planfeststellungsbeschluss  
gemäß Kapitel A Nr. IX. 12