FESTSTELLUNGSENTWURF

Unterlage 14 / Blatt 4
BAB A 3 **Köln - Frankfurt** **AS Ransbach-Baumbach**
Querprofil Nr. 6 Achse 113 Stat. 0 + 620.000
Büro für Ingenieur- und Umweltplanung ***Seibert -Plan GmbH*** Nottorstrasse 6 57627 Hachenburg Tel.: 02662 / 94 668 93
Maßstab: 1 : 100

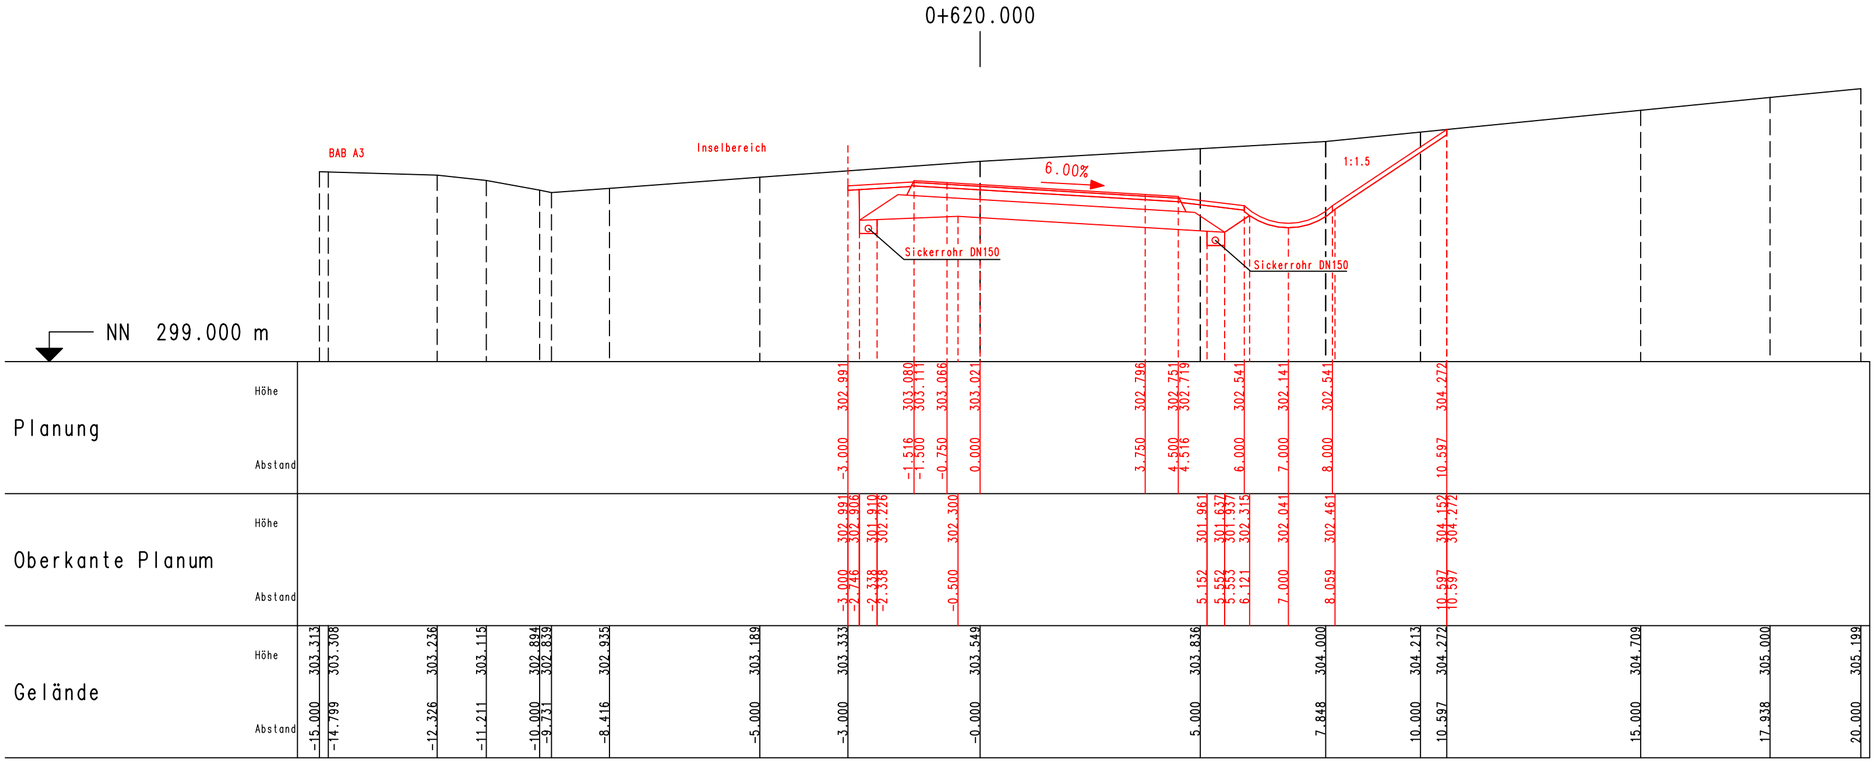

Anlage zum
Planfeststellungsbeschluss
gemäß Kapitel A Nr. IX. 12

20.07.2015