
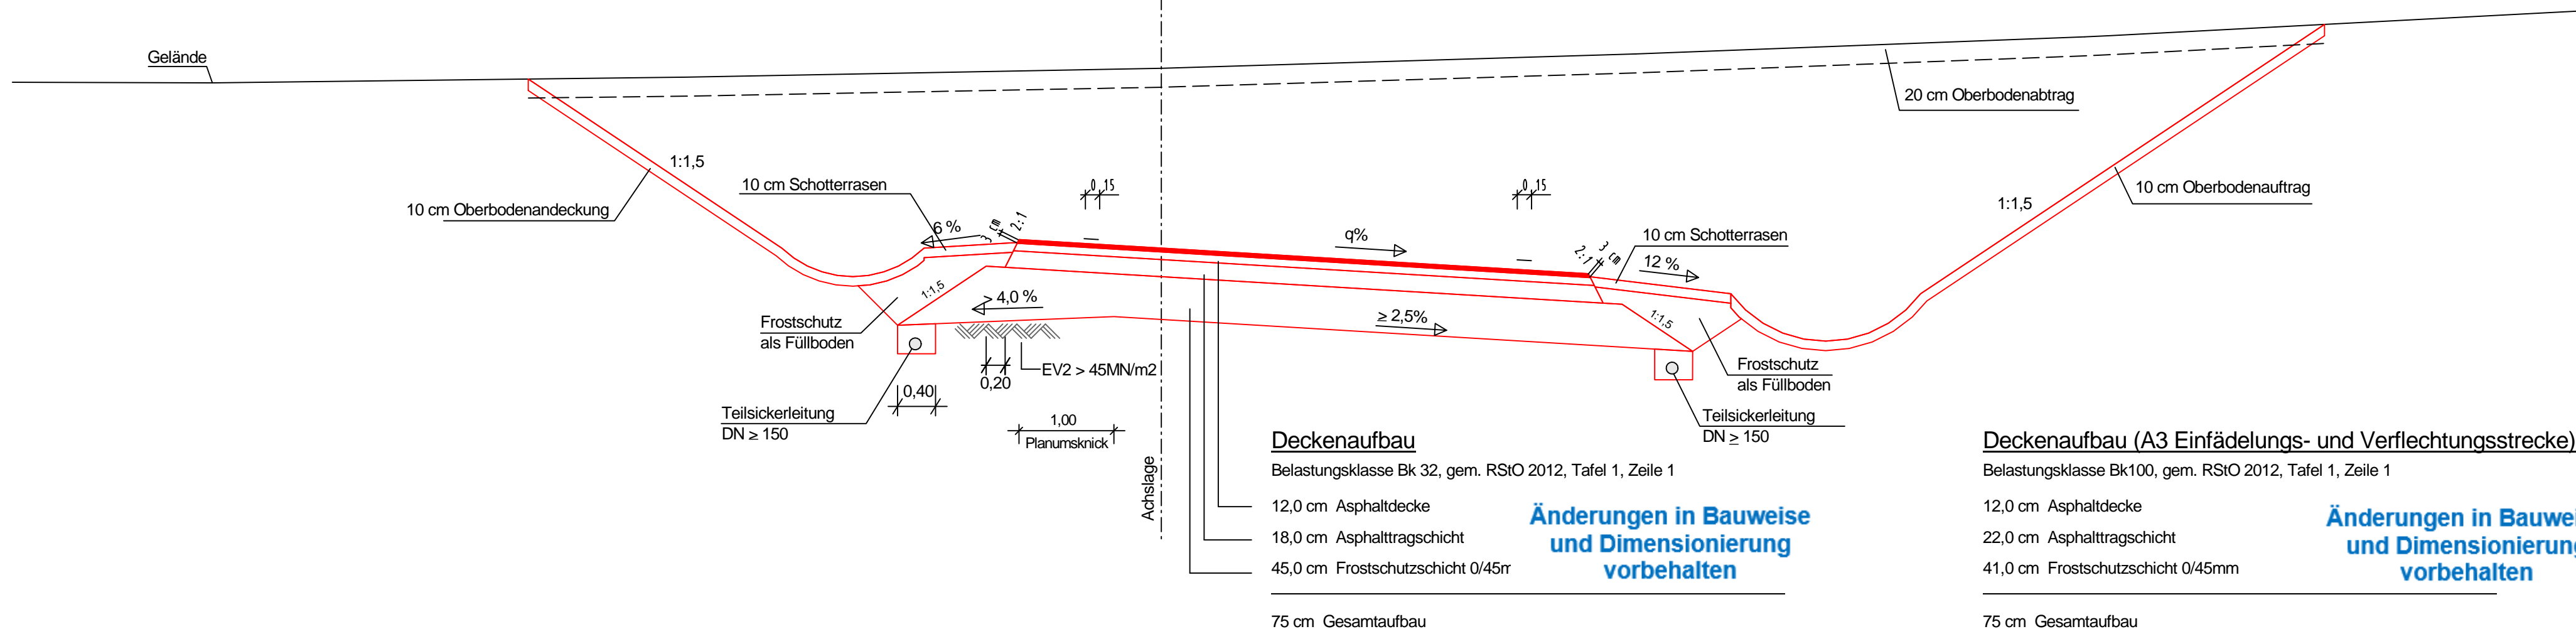


Regelquerschnitt 2 Rampe Typ Q 1

Auf- und Abfahrrampe (Achse 112 und Achse 113)

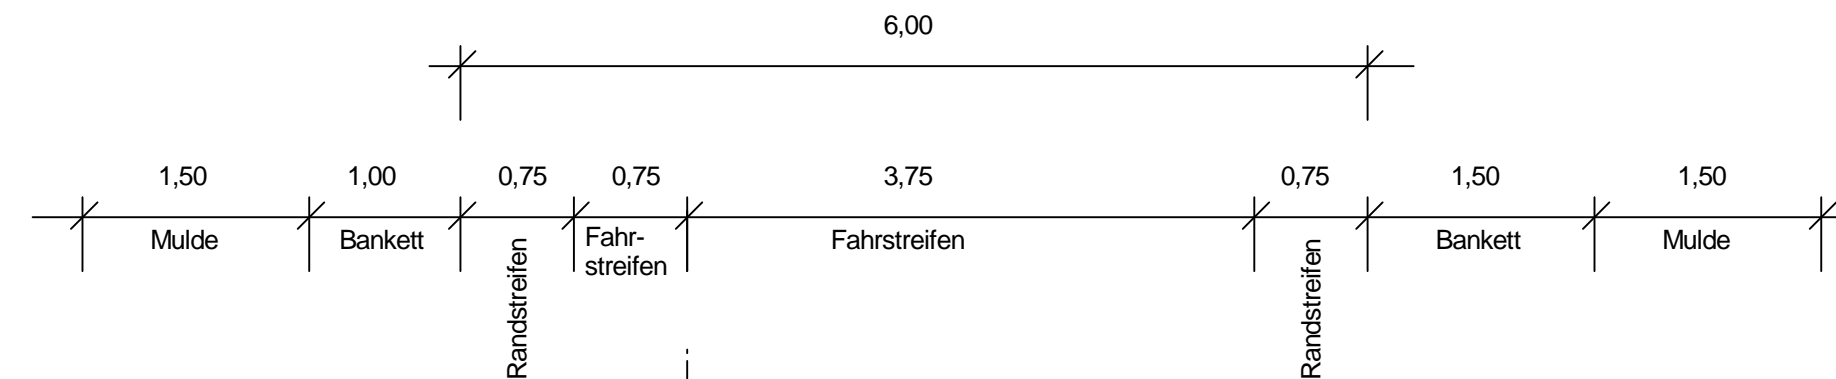

Deckenaufbau

Belastungsklasse Bk 32, gem. RStO 2012, Tafel 1, Zeile 1

- 12,0 cm Asphaltdecke
- 18,0 cm Asphalttragschicht
- 45,0 cm Frostschuttschicht 0/45r

75 cm Gesamtaufbau

Änderungen in Bauweise und Dimensionierung vorbehalten

Deckenaufbau (A3 Einfädelungs- und Verflechtungsstrecke)

Belastungsklasse Bk100, gem. RStO 2012, Tafel 1, Zeile 1

- 12,0 cm Asphaltdecke
- 22,0 cm Asphalttragschicht
- 41,0 cm Frostschuttschicht 0/45mm

75 cm Gesamtaufbau

Änderungen in Bauweise und Dimensionierung vorbehalten

FESTSTELLUNGSENTWURF

Landesbetrieb Mobilität Rheinland-Pfalz
 Autobahnamt Montabaur
 Bahnhofplatz 1
 56410 Montabaur
 Telefon: 02602 / 924 - 0
 Fax: 02602 / 924 - 4500



Entwurfsbearbeitung:
 Ingenieurbüro Seibert-Plan GmbH
 Nottorstraße 6
 57627 Hachenburg
 Fon: 02662 / 94668 93
 Fax: 02602 / 948175
 E-Mail: info@seibert-plan.de



Projekt-Nr.:	515/10	
bearbeitet:	20.07.2015	V. Seibert
gezeichnet:	20.07.2015	V. Seibert
geprüft:	21.08.2015	V. Seibert

BAB A 3
Köln - Frankfurt
AS Ransbach-Baumbach
 Richtungsfahrbahn Köln
 Betriebs-km 77,9
 Zusätzliche Verbindungsrampe für die
 Fahrbeziehung BAB A 3 - Ransbach-Baumbach

Anlage:	14	
Blatt Nr.:	2	
Maßnahmen Nr.:	A.01-08-0039.01	
bearbeitet		
gezeichnet		
geprüft		
Regelquerschnitt Rampe Q1, Maßstab 1 : 50		

von NK:	5512 002	nach NK:	5411 002	Station	0,165 - 0,808
Planprüfungen					
				Datum	
				Name	
Straßenplanung:				08.09.2015	K. Thon
Landespflege:					
Immissionsschutz:					
Vermessungsaufnahme:				28.01.2011	K. Thon
Kataster:				28.07.2015	K. Thon
Nr.	Art der Änderung		Datum	Name	
a					
b					
c					
d					
e					
f					

aufgestellt:
 Montabaur, den 23.11.2015
 i.A. *[Signature]*
 Der Leiter des Autobahnamtes

Festgestellt
 Gemäß Kapitel A, Nr. I. des
 Planfeststellungsbeschlusses vom
 23.07.2020, Az.: 02-1-1863-PF/32
 Landesbetrieb Mobilität Rheinland-Pfalz
 - Planfeststellungsbehörde -
 in Vertretung
 (Dr. Markus Rieder)
 Leiter der Planfeststellungsbehörde