FESTSTELLUNGSENTWURF

Unterlage 14 / Blatt 4
BAB A 3 **Köln - Frankfurt** **AS Ransbach-Baumbach**
Querprofil Nr. 12 Achse 112 Stat. 0 + 500.000
Büro für Ingenieur- und Umweltplanung ***Seibert -Plan GmbH*** Nottorstrasse 6 57627 Hachenburg Tel.: 02662 / 94 668 93
Maßstab: 1 : 100

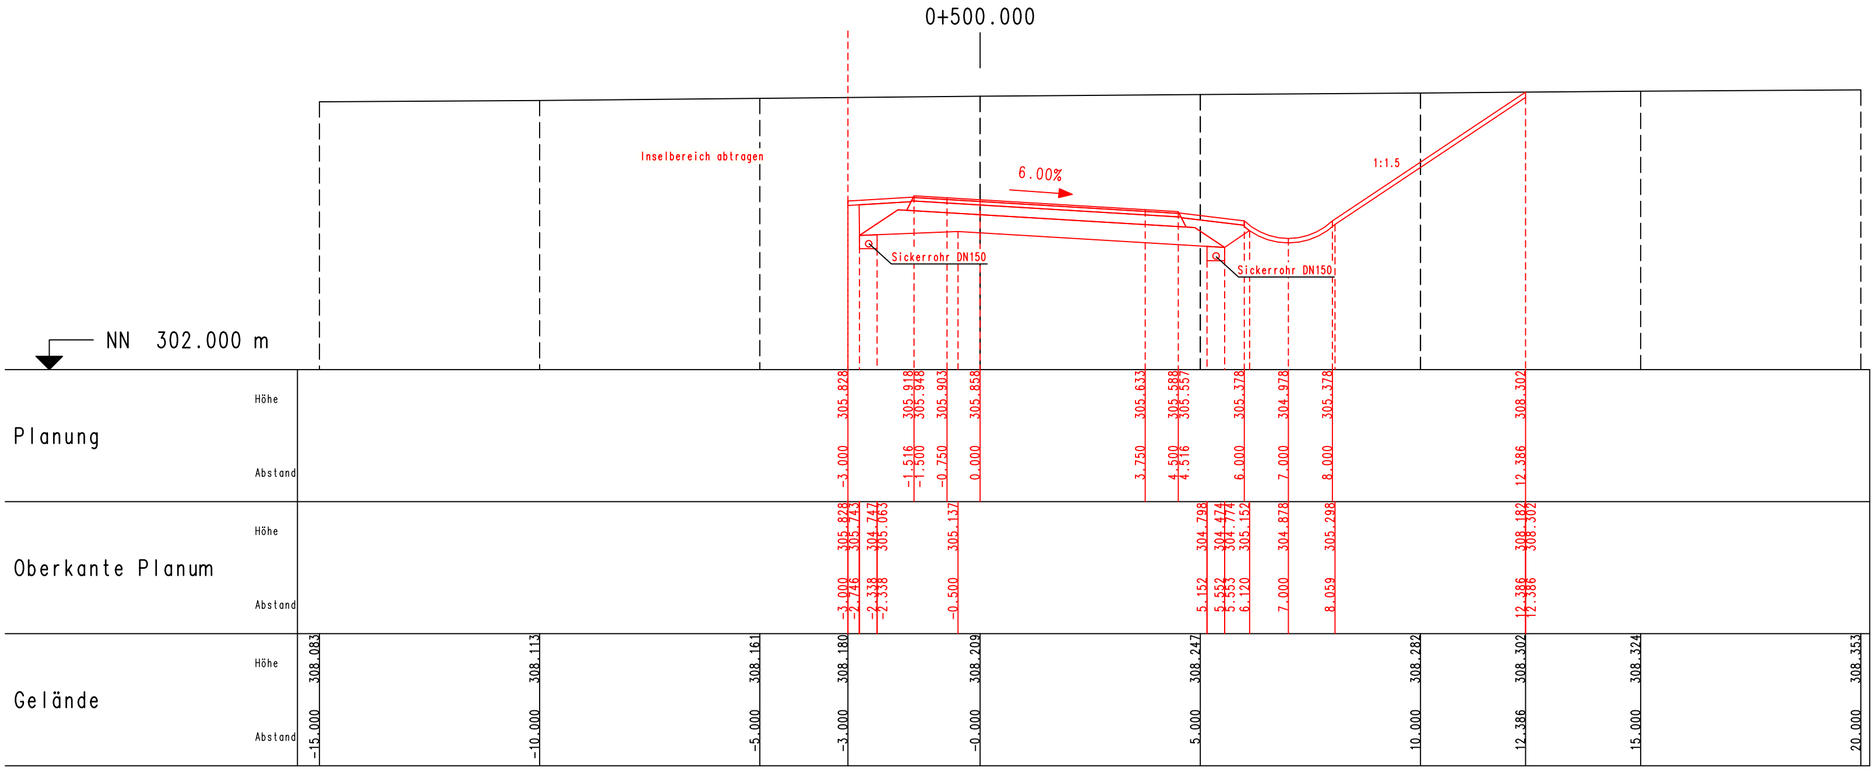

20.07.2015