




Längsschnitt Richtungsfahrbahn Bingen

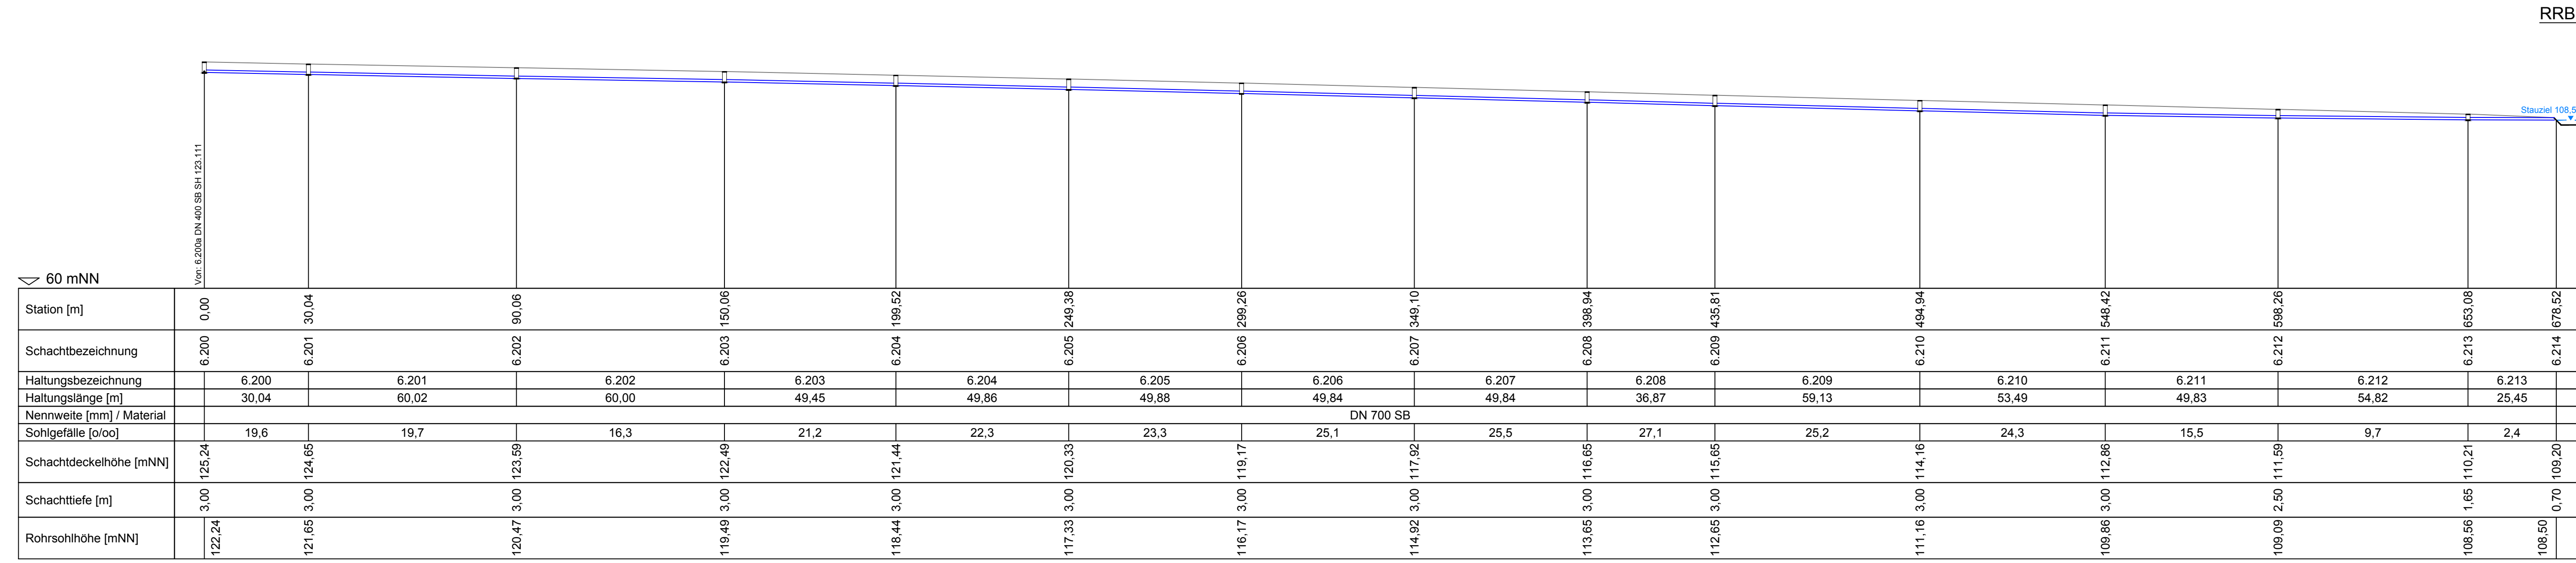


RRB I

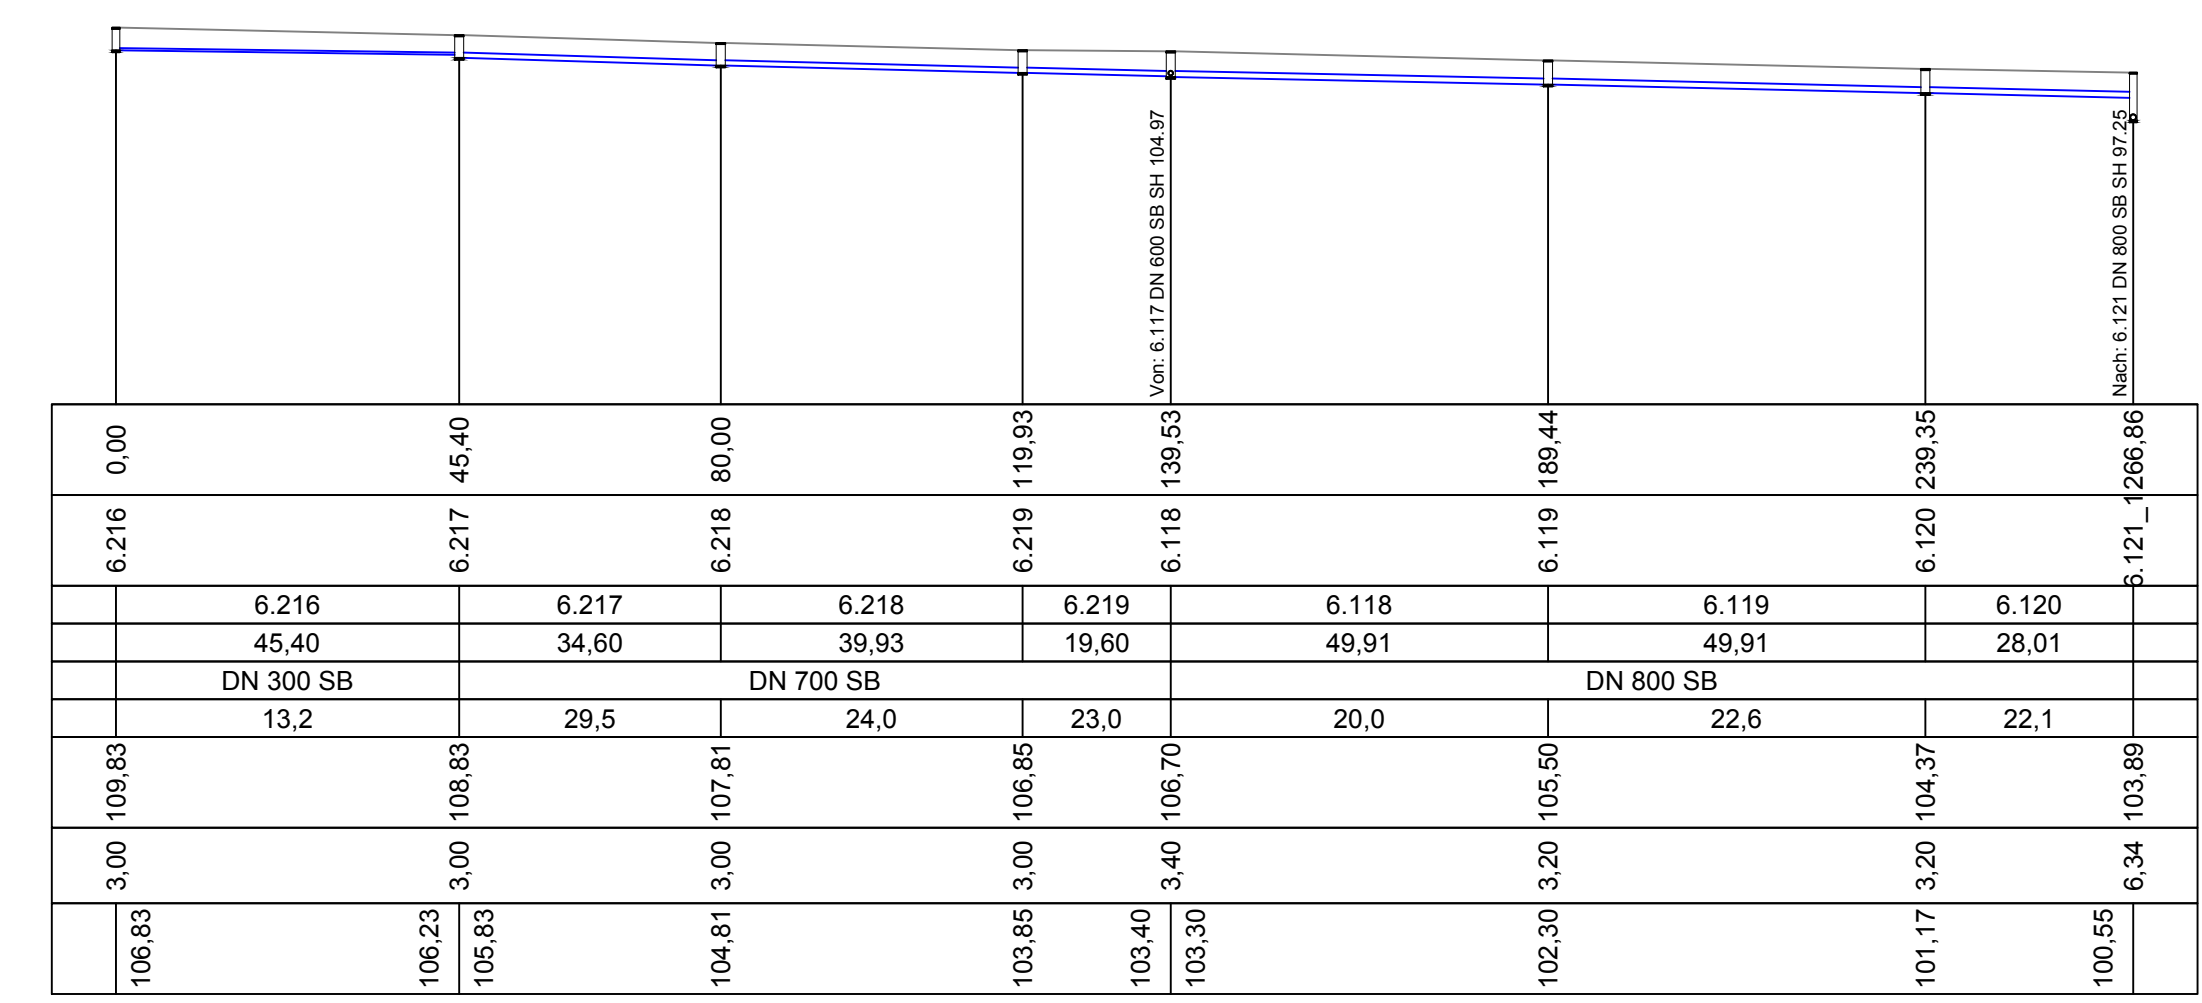

Längsschnitt Richtungsfahrbahn Wiesbaden

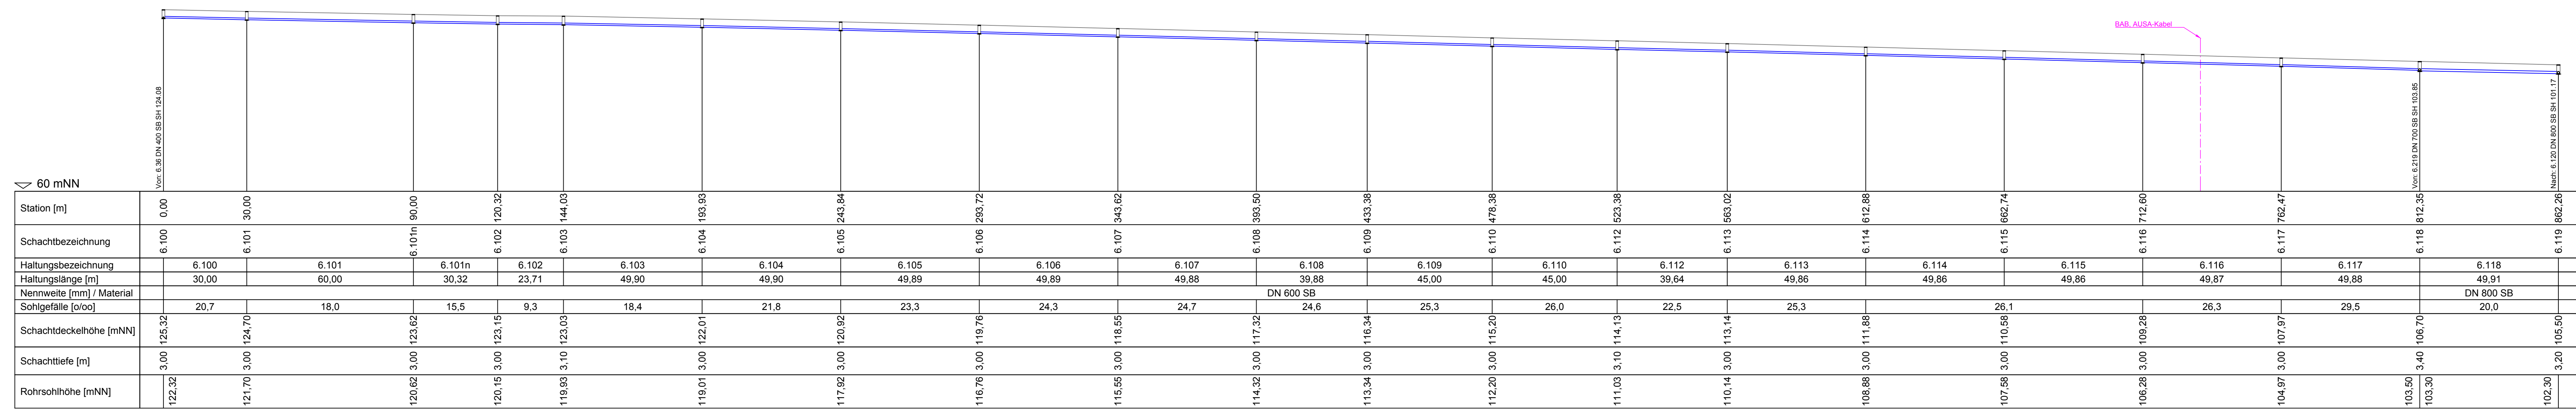

Längsschnitt Bereich Vorlandbrücken

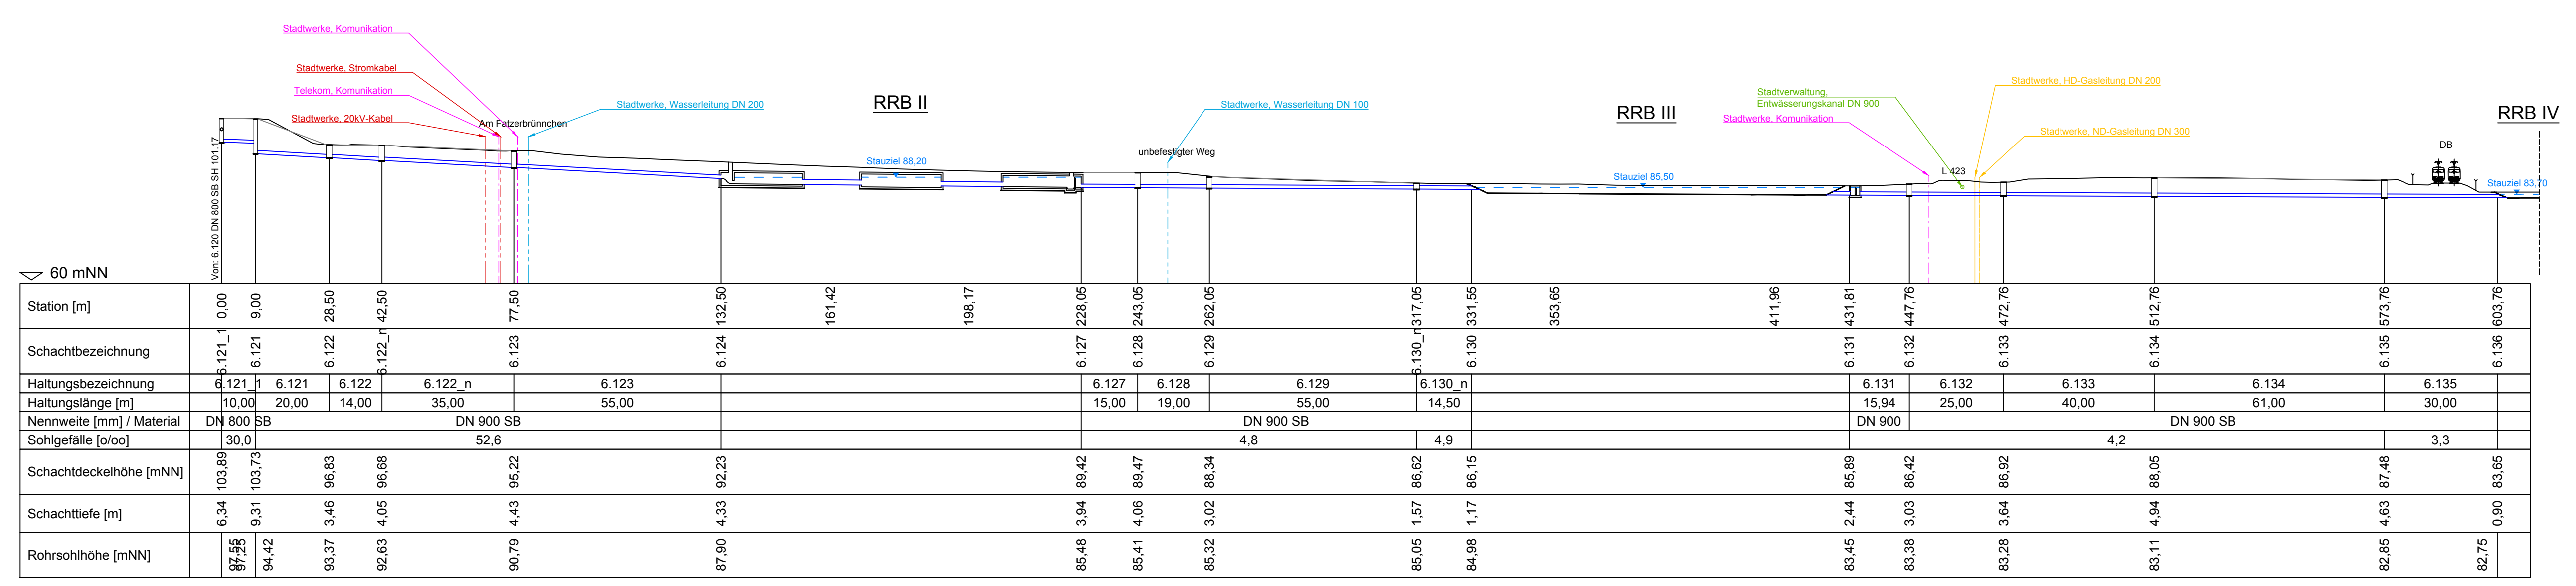

c	b	a	Nr.	Art der Änderung	Datum	Name

Entwurfsbearbeitung:	Prüfung:	Datum:	Name:
Kocks Consult GmbH Siegemannstr. 32 - 38 55058 Koblenz Tel.: 0261 / 1302-0 Fax: 0261 / 1302-400 E-Mail: info@kocks-ing.de	Worms Schönauer Straße 5 67547 Worms Tel.: 06241 / 401 - 5 Fax: 06241 / 401 - 600	30.04.2019 10.05.2019 10.05.2019 30.04.2019	CS Ule Gi

Projekt-Nr.:	A.31-15-0007.01
Landesbetrieb Mobilität Worms Schönauer Straße 5 67547 Worms Tel.: 06241 / 401 - 5 Fax: 06241 / 401 - 600	Prüfung: 10.05.2019 Zi Landespflege 10.05.2019 Wl Immissionschutz 10.05.2019 Zi

FESTSTELLUNGSENTWURF

Strassenbauverwaltung: **Rheinland-Pfalz**
PROJIS-Nr.: 070 19913
Unterlagen: 18.2 Blatt-Nr.: 1
Längsschnitt Entwässerung
 Bau-km: 2+050 - 3+600
Maßstab: 1 : 1.000
A 643
6-streifiger Ausbau
zwischen AD Mainz und AK Wiesbaden-Schierstein
Abschnitt
AS Mainz-Gonsenheim bis AS Mainz-Mombach
 aufgestellt: Worms, den 10.05.2019
 gez. Knopp
 Dienststellenleiter