| Retentionsmulde Marlach Nord | |
|---|---|
| Bau-km | 1+134 - 1+230 |
| Rückstauvolumen | 420 m³ |
| Beckensohle | 100,95 müNN |
| Zufluß | max. 202 l/s (T. = 20 a) |
| Drosselabfluß | 12 l/s |
| Grundfläche | 1.346 m² |

| BW 6515 652 | |
|---|---|
| **Brücke über die Marlach** | |
| Bau-km | 1+250,167 |
| Kreuzungswinkel (gon) | 91,2252 |
| LH (m) | ≥ 1,84 |
| LW (m) | 5,00 |
| Breite (m) | 2,05+0,25+6,50+0,25+2,05= 11,10 |
| Brückenklasse | gemäß DIN - Fachbericht 101 |
| Die Marlach wird mit einem Stahlbetonbau-werk überquert. Alle Brückenelemente nach den Richtzeichnungen des BAST. Als passive Schutzeinrichtung wird eine EDSP gewählt. | |

| Retentionsmulde Marlach Süd | |
|---|---|
| Bau-km | 1+253 - 1+280 |
| Rückstauvolumen | 96 m³ |
| Beckensohle | 101,40 müNN |
| Zufluß | max. 55 l/s (T. = 20 a) |
| Drosselabfluß | 3 l/s |
| Grundfläche | 298 m² |

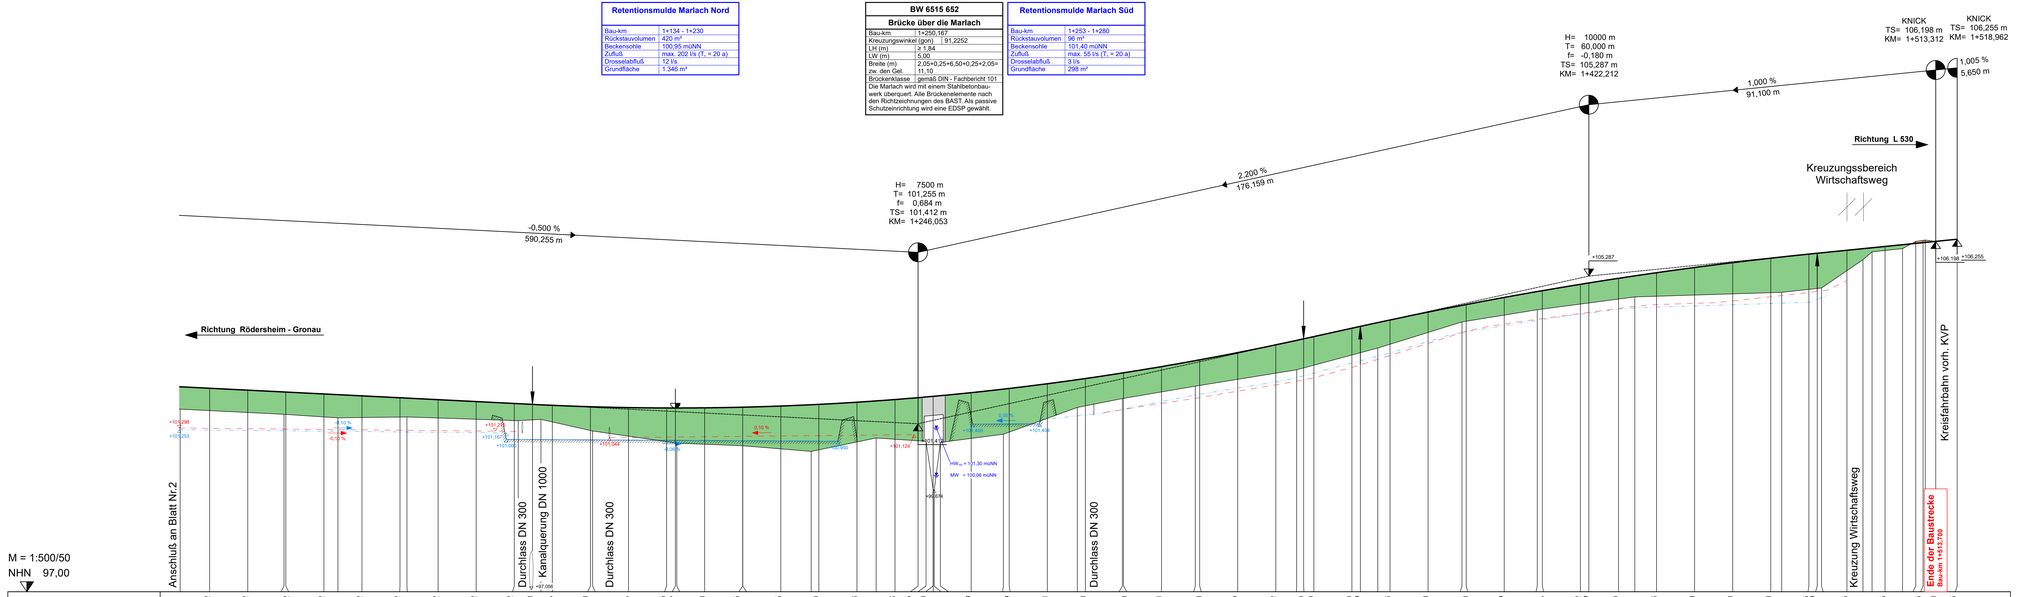


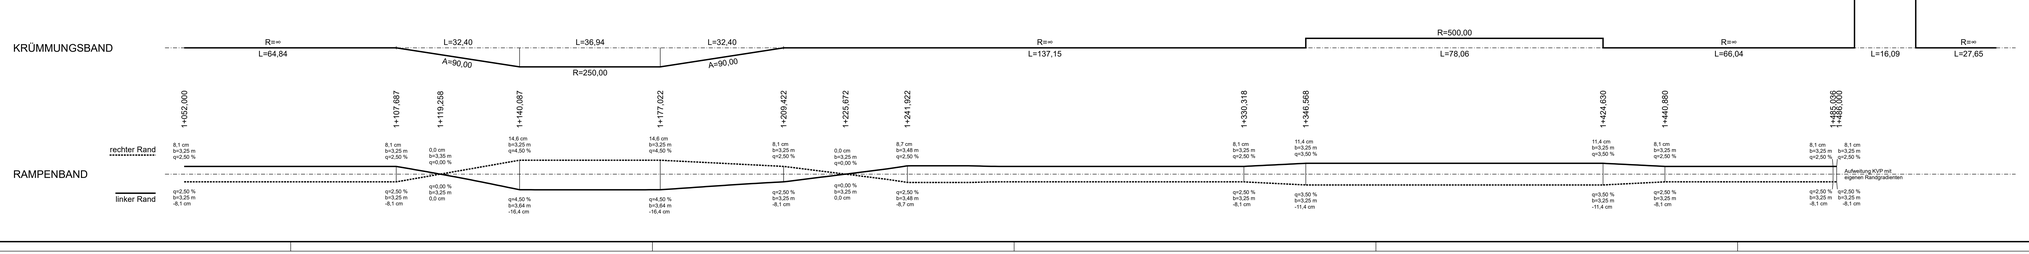


## Planungslegende :

gepl. Graben/Mulde rechts
gepl. Graben/Mulde links
gepl. Einschnitt
gepl. Beckensohle
gepl. Damm
Gradientenhochpunkt
Gradiententiefpunkt
Ausrundungsanfang
Ausrundungsende
Durchlass DN 300

1 2 3

ipr CONSULT
INGENIEURGESELLSCHAFT BERATUNG PLANUNG BAULEITUNG ORALTAL WITZENITZ 10 67435 NEUSTADT
PAPPEL + RISSEL ABH. MUSIOL ABMUSIOL BIPAU. KÖNIGE Tel. 06321/67687 Fax 67681

**HABERMEHL FOLLMANN**
INGENIEURGESELLSCHAFT MBH

Büro Rhein-Neckar
Meßplatzstraße 17 68219 Mannheim
Tel. 0621 / 39 15 87 2 - 0 Fax 0621 / 39 15 87 2 - 19
mannheim@habermehl-follmann.de www.habermehl-follmann.de

| | | | |
|---|---|---|---|
| Projekt- Nummer: | **RN 2013 100** | | |
| gemessen | | | |
| gezeichnet | 05/2017 | AW | |
| bearbeitet | 05/2017 | Ra | |
| geprüft | 05/2017 | H. Radies | |
| | | Datum | Name |

# FESTSTELLUNGSENTWURF

RheinlandPfalz
Landesbetrieb Mobilität Speyer
St. Guido-Str. 17 67346 Speyer
Tel. 06232/626-0 Fax 06232/626-1102/3/4

LBM

## K 19
Umfahrung Assenheim

| | |
|---|---|
| **Unterlage:** | **6** |
| **Blatt Nr.:** | **3** |
| Maßnahmen Nr.: | A.33-06-0034 |
| **Höhenplan (Achse 34)** | **1 : 500/50** |
| von NK: 6515 030 | nach NK: 6515 033 |

| | Datum | Name |
|---|---|---|
| bearbeitet | | |
| gezeichnet | | |
| geprüft | | |

| | | | |
|---|---|---|---|
| Entwurfsprüfung: LBM Speyer: | | Datum | Name |
| Straßenplanung: | | | |
| Landespflege: | | | |
| Immissionsschutz: | | | |
| Nr. | Art der Änderung | Datum | Name |
| 1 | | | |
| 2 | | | |
| 3 | | | |

Aufgestellt:
Landesbetrieb Mobilität Speyer
gezeichnet
i.A. Thomas Kölmer
Baurat
Speyer, den 15.05.2017

Grundplan hergestellt: Ergänzungen:

Aufnahme:
Feldvergleich:
Katasteramt:

RN 2013 100 07.08.17 HP-00034-500-03.PLT HP-00034-500-03 AW 0.802 m² 135.0 x 59.4 cm