

Y 32426498.326
X 5577750.628

Y 32426539.488
X 5577776.750

Legende



Erwerb von Flächen für den Straßenbulasträger



Erwerb von Flächen für Dritte



dauerhaft zu beschränkende Flächen



vorübergehende Inanspruchnahme



vorübergehende Inanspruchnahme
Eigentümer: Bundesrepublik Deutschland,
Wasserstraßenverwaltung

Flurstück Nr.: 83/22

betroffenes Grundstück mit Erwerb

Flurstück Nr.: 47/1

betroffenes Grundstück im Eigentum
des Straßenbulasträgers


1.4.1

Nr. des Grunderwerbsverzeichnisses

1 Teilfläche eines Flurstückes

4. Nr. des betroffenen Flurstückes

1. Nr. des Grunderwerbsplanes

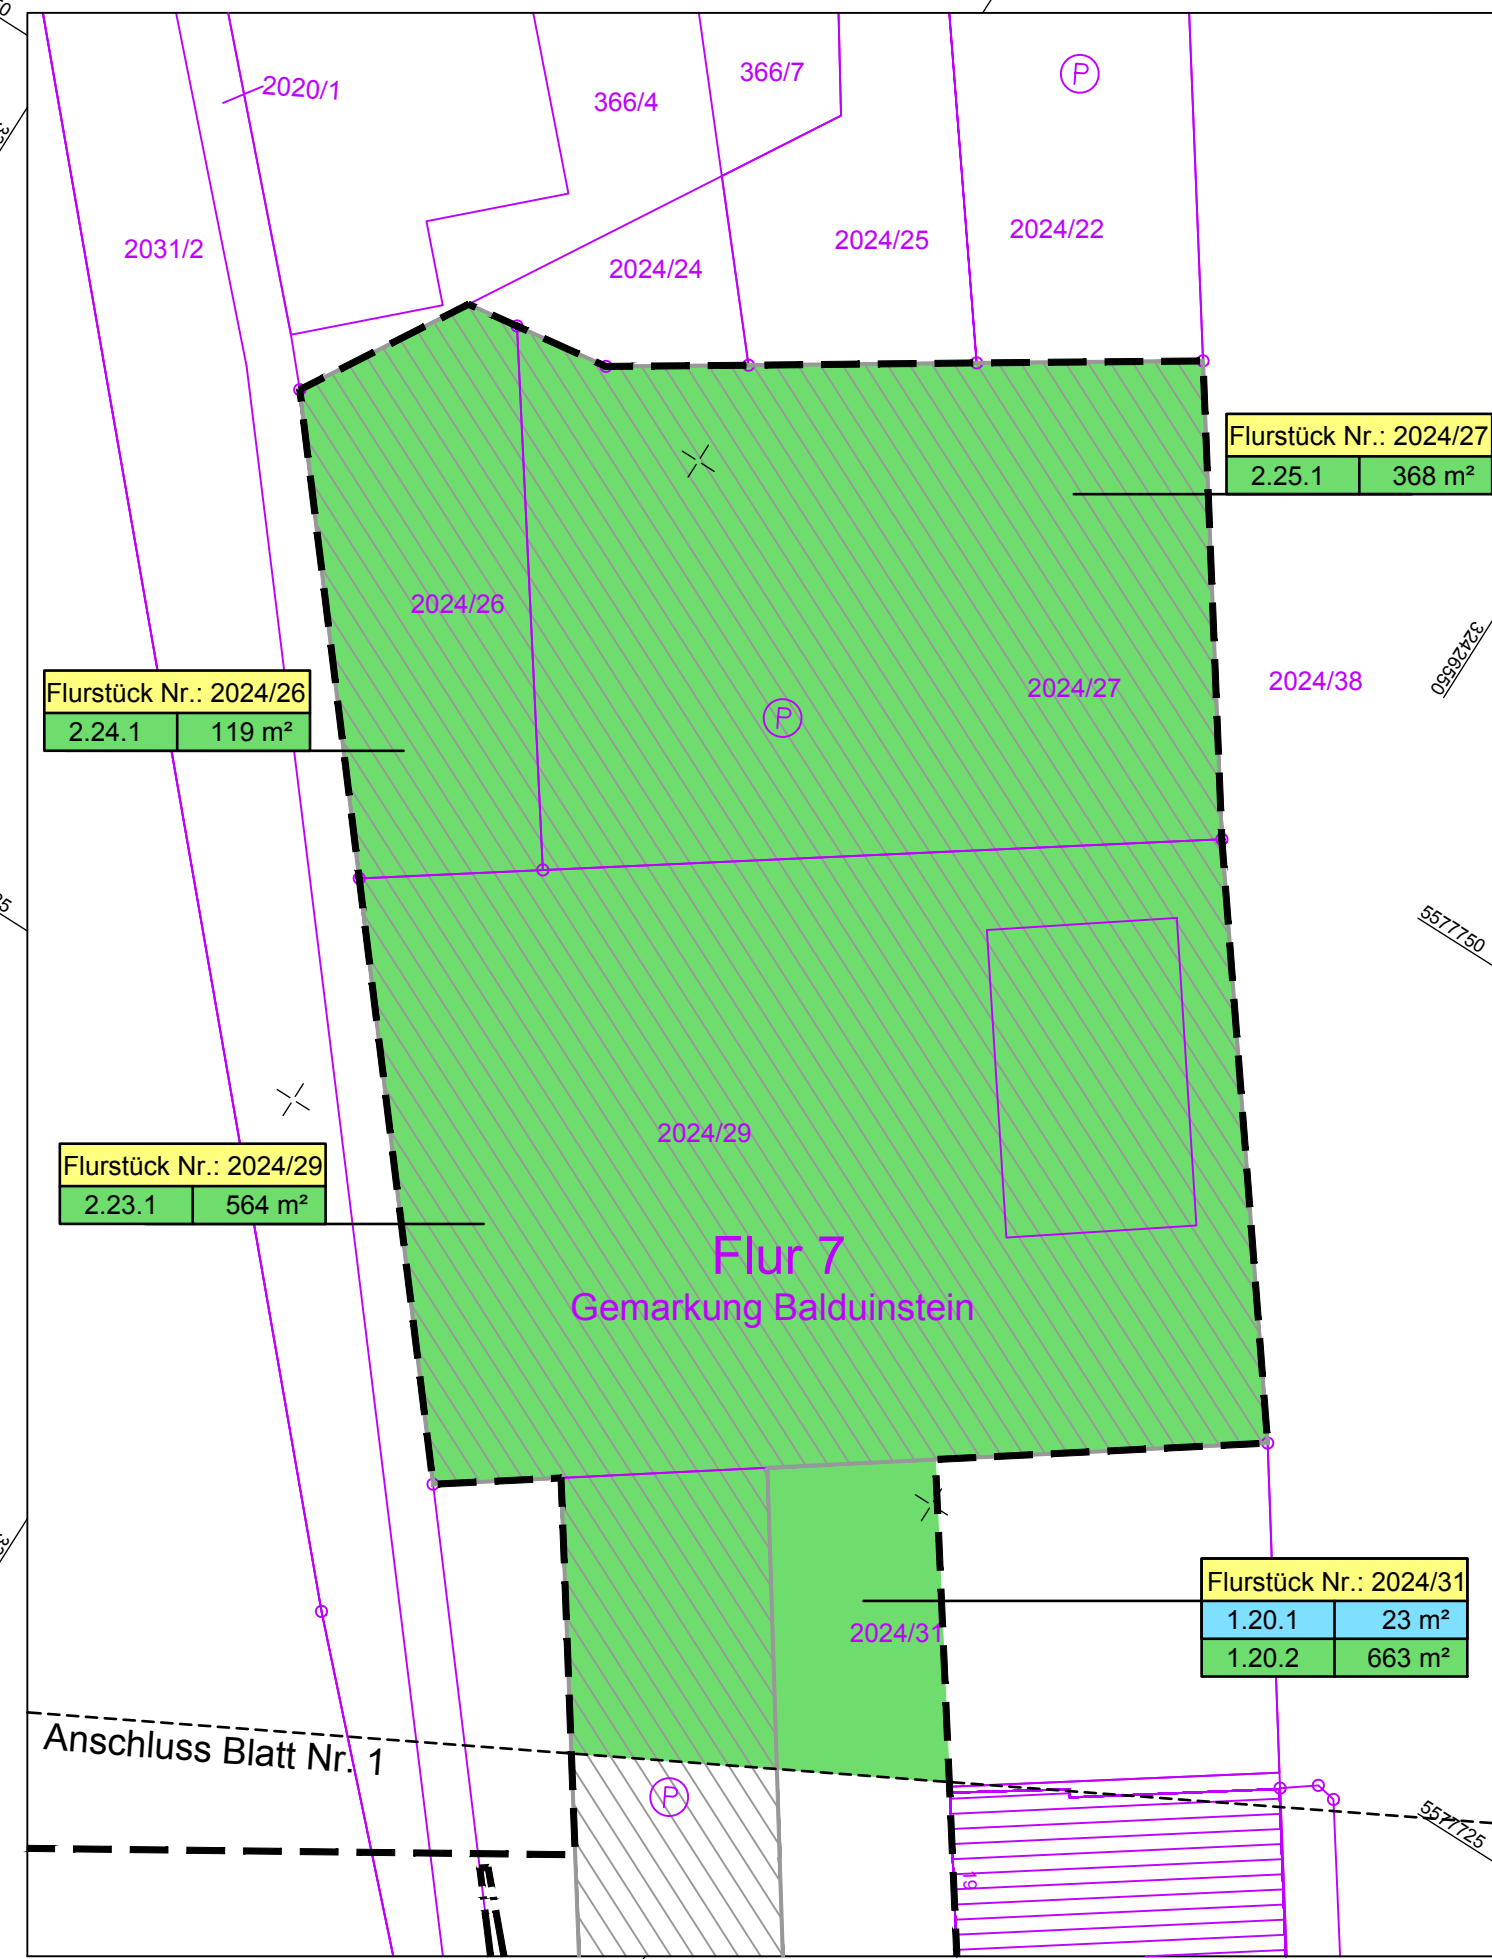

Y 32426532.752
X 5577696.379

Y 32426573.914
X 5577722.501

MANN Ingenieur GmbH Beraten Planen Betreuen Südstraße 14 56422 Wirges Tel.: +49 26 02 93 63-0 Fax: +49 26 02 93 63-30 E-Mail: info.manns@gauff.com		820	0,18	DATUM	ZEICHEN
		ENTWORFEN	Jan. 2019	Geib	
		GEZEICHNET	Jan. 2019	Wertz	
		GEPRÜFT	Jan. 2019	Crell	

FESTSTELLUNGSENTWURF

Rheinland Diez
Landesbetrieb Mobilität
Diez
Goethestraße 9 · 65582 Diez
Tel: 06432/92006-0 · Fax: 06432/92006-5999

K 25 Ersatzneubau Lahnbrücke Balduinsteine	Unterlage: 10.1		
	Blatt Nr.: 2		
	Produkt Nr.: A14-15-0001		
		Datum	Name
	bearbeitet		
gezeichnet			
geprüft			
Grunderwerbsplan Maßstab 1 : 250			

Entwurfsprüfung: LBM Diez:	Datum	Name	
Straßenplanung:			
Landespflege:			
Immissionsschutz:			
Nr.	Art der Änderung	Datum	Name
1			
2			
3			
4			
5			
6			

aufgestellt:

Diez, den **03.07.2019**

Grundplan hergestellt:

Ergänzungen:

Aufnahme:	
Feldvergleich:	
Kataster:	