


# Straßenquerschnitt K 25

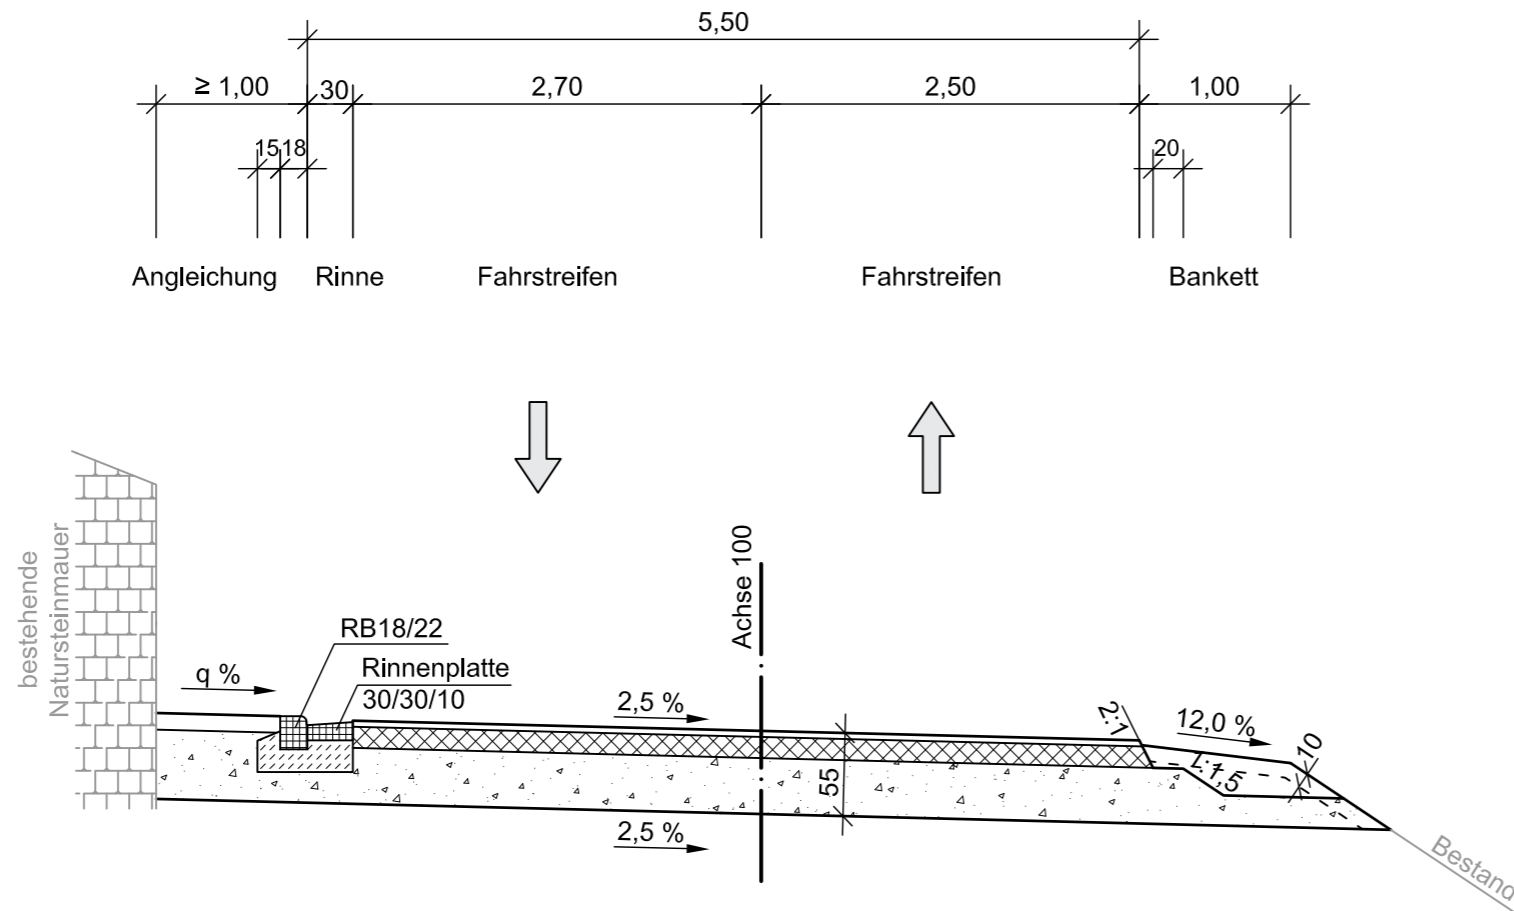

## FAHRBAHNAUFBAU NACH RSTO 12, BELASTUNGSKLASSE BK 1,0, Tafel 1, Zeile 1

10 cm ASPHALTTRAGDECKSCHICHT	4 cm ASPHALTBETON
45 cm FROSTSCHUTZSCHICHT	14 cm ASPHALTTRAGSCHICHT
55 cm GESAMTSTÄRKE	37 cm FROSTSCHUTZSCHICHT
	55 cm GESAMTSTÄRKE

**MANNs Ingenieure GmbH**  
Beraten | Planen | Betreuen  
Südstraße 14 | 56422 Wirges  
Tel.: +49 26 02 93 63-0  
Fax: +49 26 02 93 63-30  
E-Mail: info.manns@gauff.com




820	0,17	DATUM	ZEICHEN
ENTWORFEN	Nov. 2018	Geib	
GEZEICHNET	Nov. 2018	Eberhard	
GEPRÜFT	Jan. 2019	Schurath	

### FESTSTELLUNGSENTWURF

**Rheinland-Pfalz**

Landesbetrieb Mobilität  
Diez  
Goethestraße 9 · 65582 Diez  
Tel: 06432/92006-0 · Fax: 06432/92006-5999

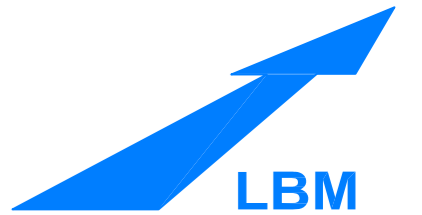

### K 25 Ersatzneubau Lahnbrücke Balduinstein

Unterlage: 14.1	
Blatt Nr.: 1	
Produkt Nr.: A14-15-0001	
	Datum
bearbeitet	Name
gezeichnet	Name
geprüft	Name
<b>Straßenquerschnitt</b>	
Maßstab 1 : 50	

Entwurfsprüfung: LBM Diez:		Datum	Name
Straßenplanung:			
Landespflege:			
Immissionsschutz:			
Nr.	Art der Änderung	Datum	Name
1			
2			
3			
4			
5			
6			

aufgestellt:	
Diez, den <u>03.07.2019</u>	

Grundplan hergestellt:	Ergänzungen:
Aufnahme:	
Feldvergleich:	
Kataster:	