


Straßenquerschnitt

Erschließungsweg Lahnufer

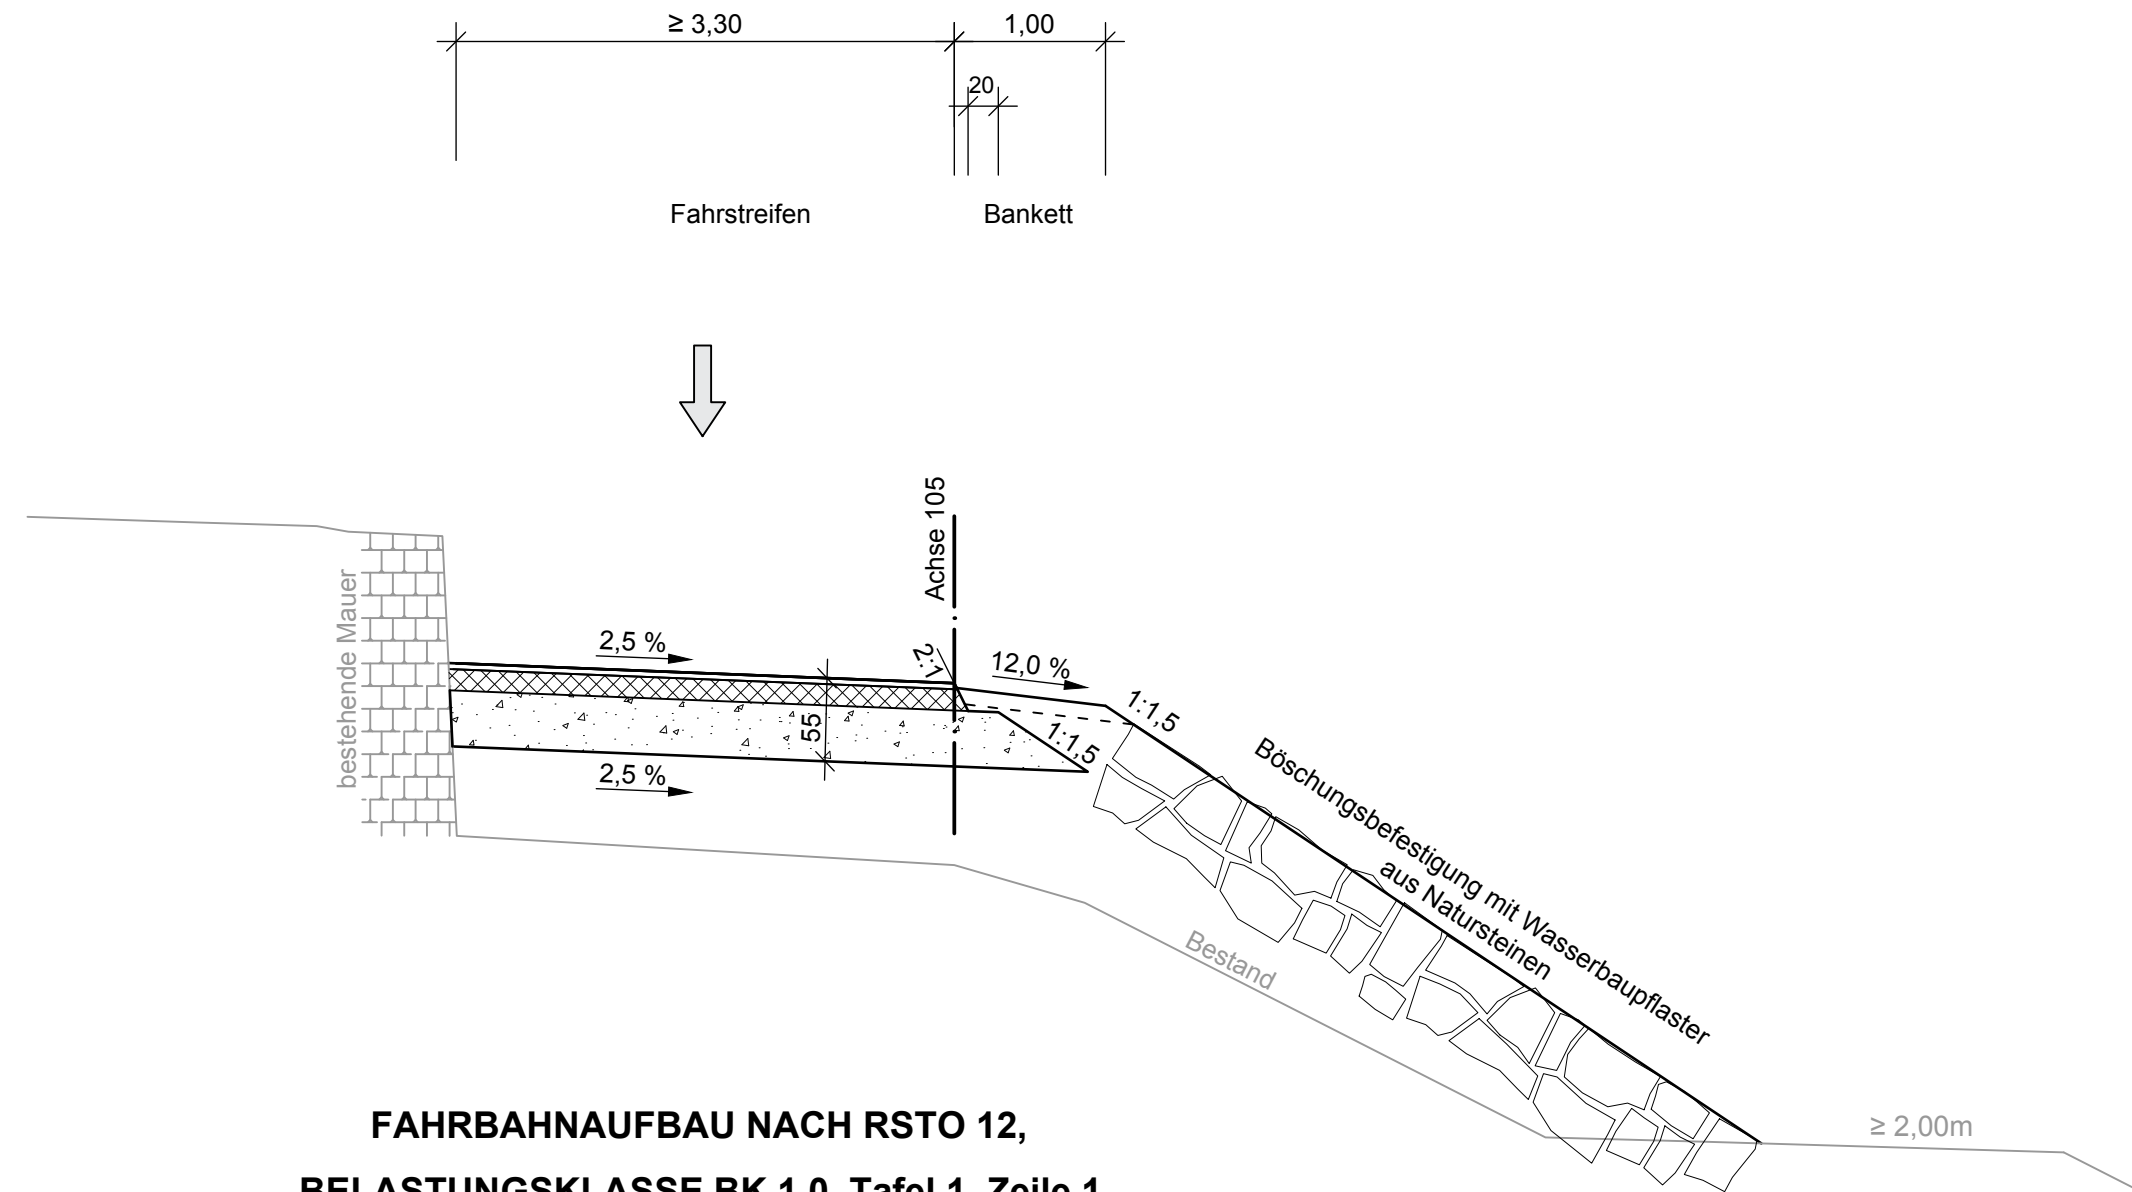

**FAHRBAHNAUFBAU NACH RSTO 12,
BELASTUNGSKLASSE BK 1,0, Tafel 1, Zeile 1**

- 4 cm ASPHALTBETON
- 14 cm ASPHALTTRAGSCHICHT
- 37 cm FROSTSCHUTZSCHICHT
- 55 cm GESAMTSTÄRKE

MANNS Ingenieure GmbH
Beraten | Planen | Betreuen
Südstraße 14 | 56422 Wirges
Tel.: +49 26 02 93 63-0
Fax: +49 26 02 93 63-30
E-Mail: info.manns@gauff.com




820	0,17	DATUM	ZEICHEN
ENTWORFEN	Nov. 2018	Geib	
GEZEICHNET	Nov. 2018	Eberhard	
GEPRÜFT	Jan. 2019	Schurath	

FESTSTELLUNGSENTWURF

Rheinland-Pfalz

Landesbetrieb Mobilität
Diez
Goethestraße 9 · 65582 Diez
Tel: 06432/92006-0 · Fax: 06432/92006-5999

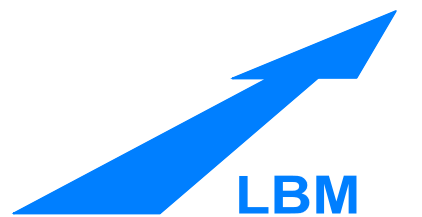

K 25
Ersatzneubau
Lahnbrücke Baldunstein

Unterlage:	14.1	
Blatt Nr.:	2	
Produkt Nr.:	A14-15-0001	
	Datum	Name
bearbeitet		
gezeichnet		
geprüft		
Straßenquerschnitt		
Maßstab 1 : 50		

Entwurfsprüfung: LBM Diez:	Datum	Name	
Straßenplanung:			
Landespflege:			
Immissionsschutz:			
Nr.	Art der Änderung	Datum	Name
1			
2			
3			
4			
5			
6			

aufgestellt:

[Signature]

Diez, den 03.07.2019

Grundplan hergestellt:	Ergänzungen:
Aufnahme:	
Feldvergleich:	
Kataster:	