



# Straßenquerschnitt Weg / Leinpfad (Lahn-Radweg)

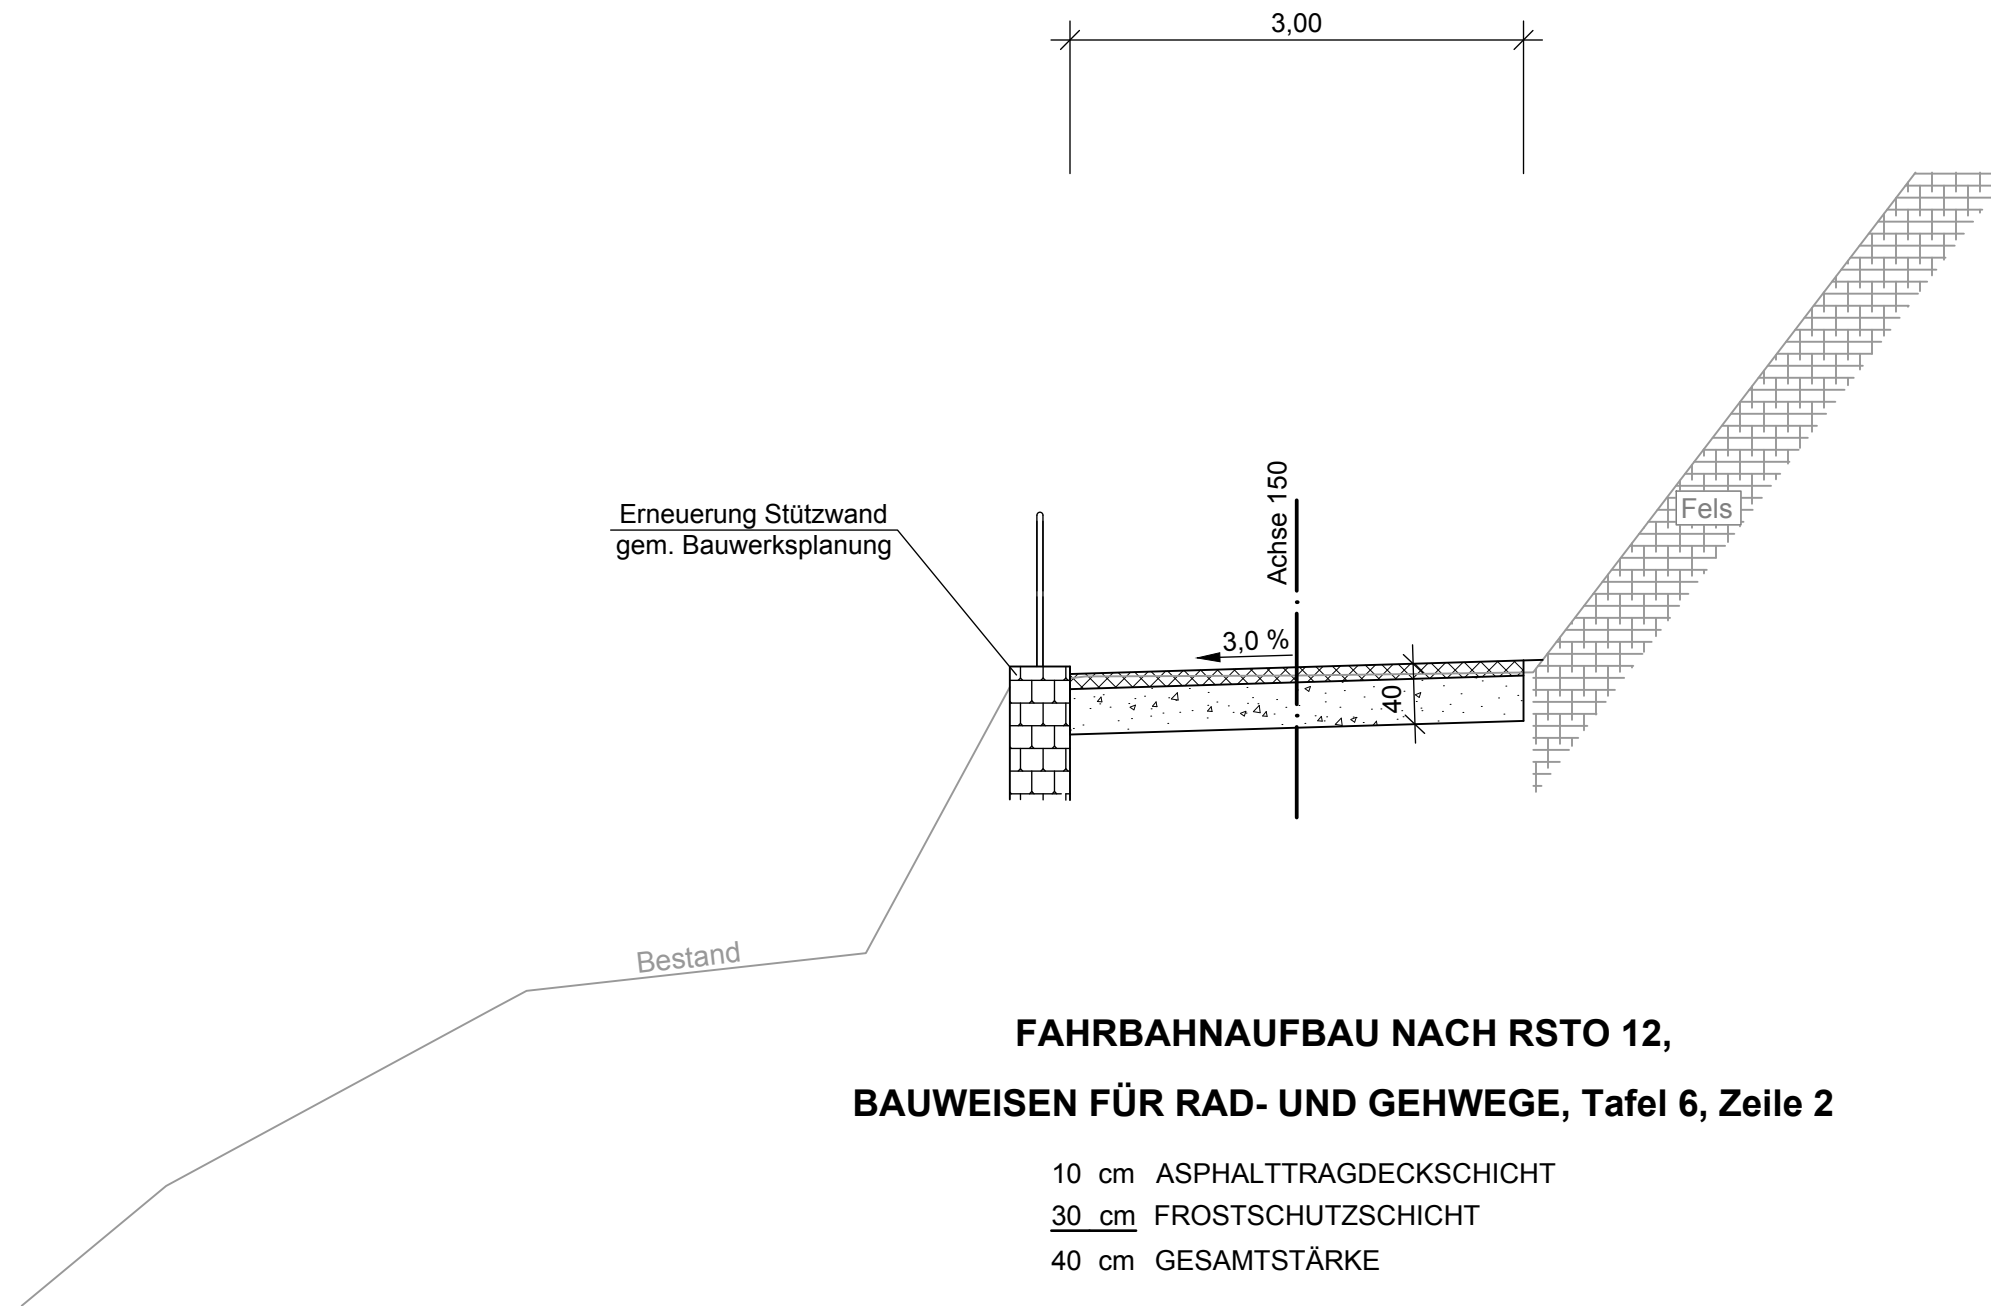

<b>MANN</b> Ingenieure GmbH Beraten   Planen   Betreuen Südstraße 14   56422 Wirges Tel.: +49 26 02 93 63-0 Fax: +49 26 02 93 63-30 E-Mail: info.manns@gauff.com		820	0,17	DATUM	ZEICHEN
		ENTWORFEN	Nov. 2018	Geib	
		GEZEICHNET	Nov. 2018	Eberhard	
		GEPRÜFT	Jan. 2019	Schurath	

## FESTSTELLUNGSENTWURF


**Rheinland-Pfalz**  
Landesbetrieb Mobilität  
Diez  
Goethestraße 9 · 65582 Diez  
Tel: 06432/92006-0 · Fax: 06432/92006-5999

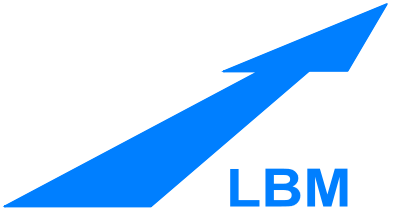

<b>K 25</b> <b>Ersatzneubau</b> <b>Lahnbrücke Baldunstein</b>	Unterlage: 14.1	
	Blatt Nr.: 3	
	Produkt Nr.: A14-15-0001	
	<b>Straßenquerschnitt</b> Maßstab 1 : 50	
	Datum	Name
bearbeitet		
gezeichnet		
geprüft		

Entwurfsprüfung: LBM Diez:	Datum	Name	
Straßenplanung:			
Landespflge:			
Immissionsschutz:			
Nr.	Art der Änderung	Datum	Name
1			
2			
3			
4			
5			
6			

aufgestellt:

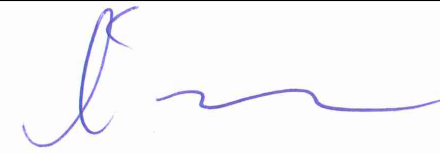

Diez, den 03.07.2019

Grundplan hergestellt:	Ergänzungen:
Aufnahme:	
Feldvergleich:	
Kataster:	