

Feststellungsentwurf



Ingenieurbüro HWH

Im Süßen Kampen 1
57074 Siegen
Tel 0271/21698

	Datum	Name
bearb.	10/16	HU
gez.	10/16	Wei/He
gepr.		

Landesbetrieb Mobilität Diez

K25 Ersatzneubau Lahnbrücke Balduinstein

Maßnahmen Nr.: A14-15-0001

für Berechnungen 1a, 2a, 3a
Bestand (vorh. Zustand)

Anlage 3
zu Unterlage Nr. 18.2
Blatt Nr. 1.1

Querprofil (201) + (202)
Station 0+001.400 + 015.000

Achse 2
Lahn
Maßstab 1:300

gesehen:


203

Lahn (Achse 2)
0+030.000

HW_{100-Bestand} 105.48 (HQ₁₀₀=925.62 cbm/s)

MW_{Bestand} 102.13 (MQ=46.50 cbm/s) → HSW_{Bestand} 102.17 (HSQ=108.00 cbm/s)

M = 1:300
NN 95

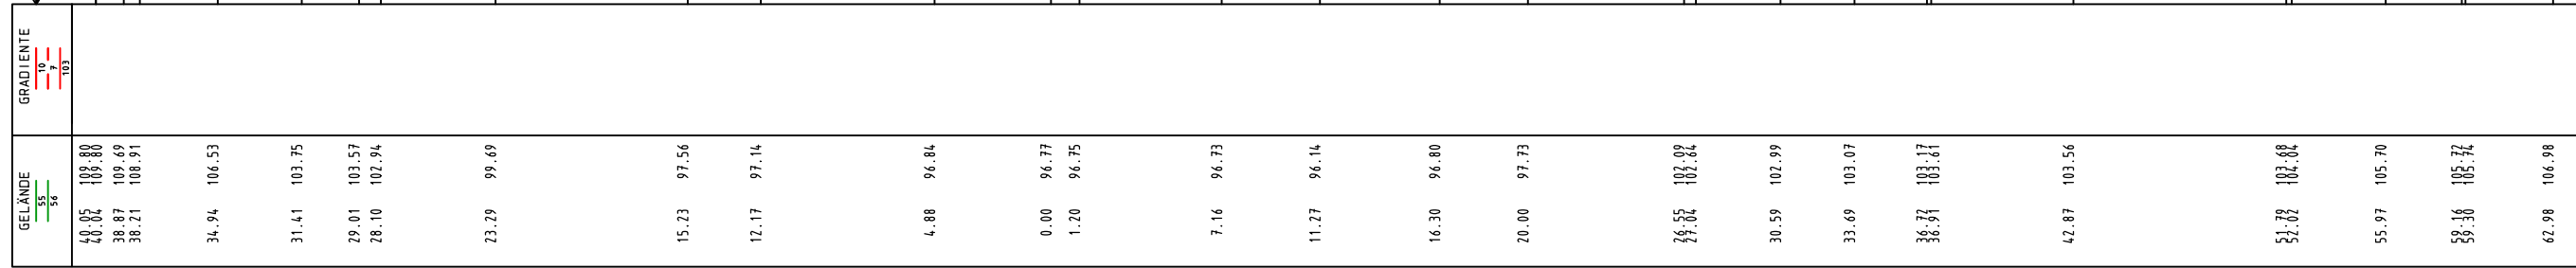


204

Lahn (Achse 2)
0+050.000

UK Konstruktion
vorh. Brücke (Steg)
HW_{100-Bestand} 105.53 (HQ₁₀₀=925.62 cbm/s)

MW_{Bestand} 102.13 (MQ=46.50 cbm/s) → HSW_{Bestand} 102.17 (HSQ=108.00 cbm/s)

M = 1:300
NN 95

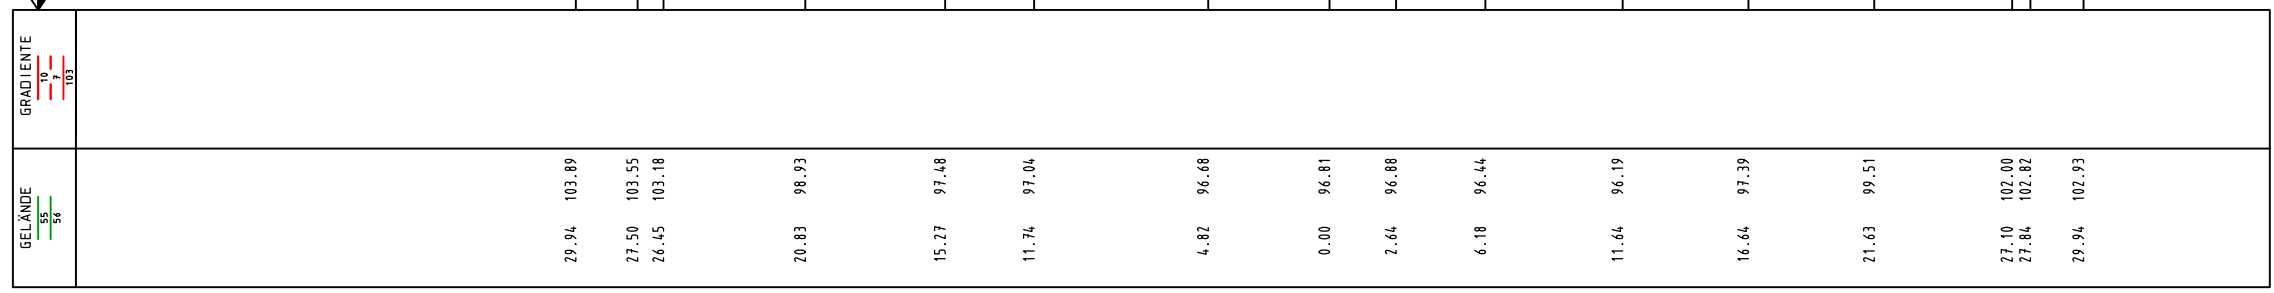

Feststellungsentwurf

	Ingenieurbüro HWH		
	Im Süßen Kampen 1 57074 Siegen Tel 0271/21698		
	bearb.	10/16	HU
	gez.	10/16	Wei/He
gepr.			



Landesbetrieb Mobilität Diez

K25 Ersatzneubau Lahnbrücke Balduinstein

Maßnahmen Nr.: A14-15-0001

für Berechnung 1a, 2a, 3a Bestand (vorh. Zustand)	Anlage 3 zu Unterlage Nr. 18.2 Blatt Nr. 1.2	
	Querprofil	Maßstab 1:300

Station 0+030.000 + 050.000	Achse 2 Lahn	gesehen:
-----------------------------	-----------------	----------

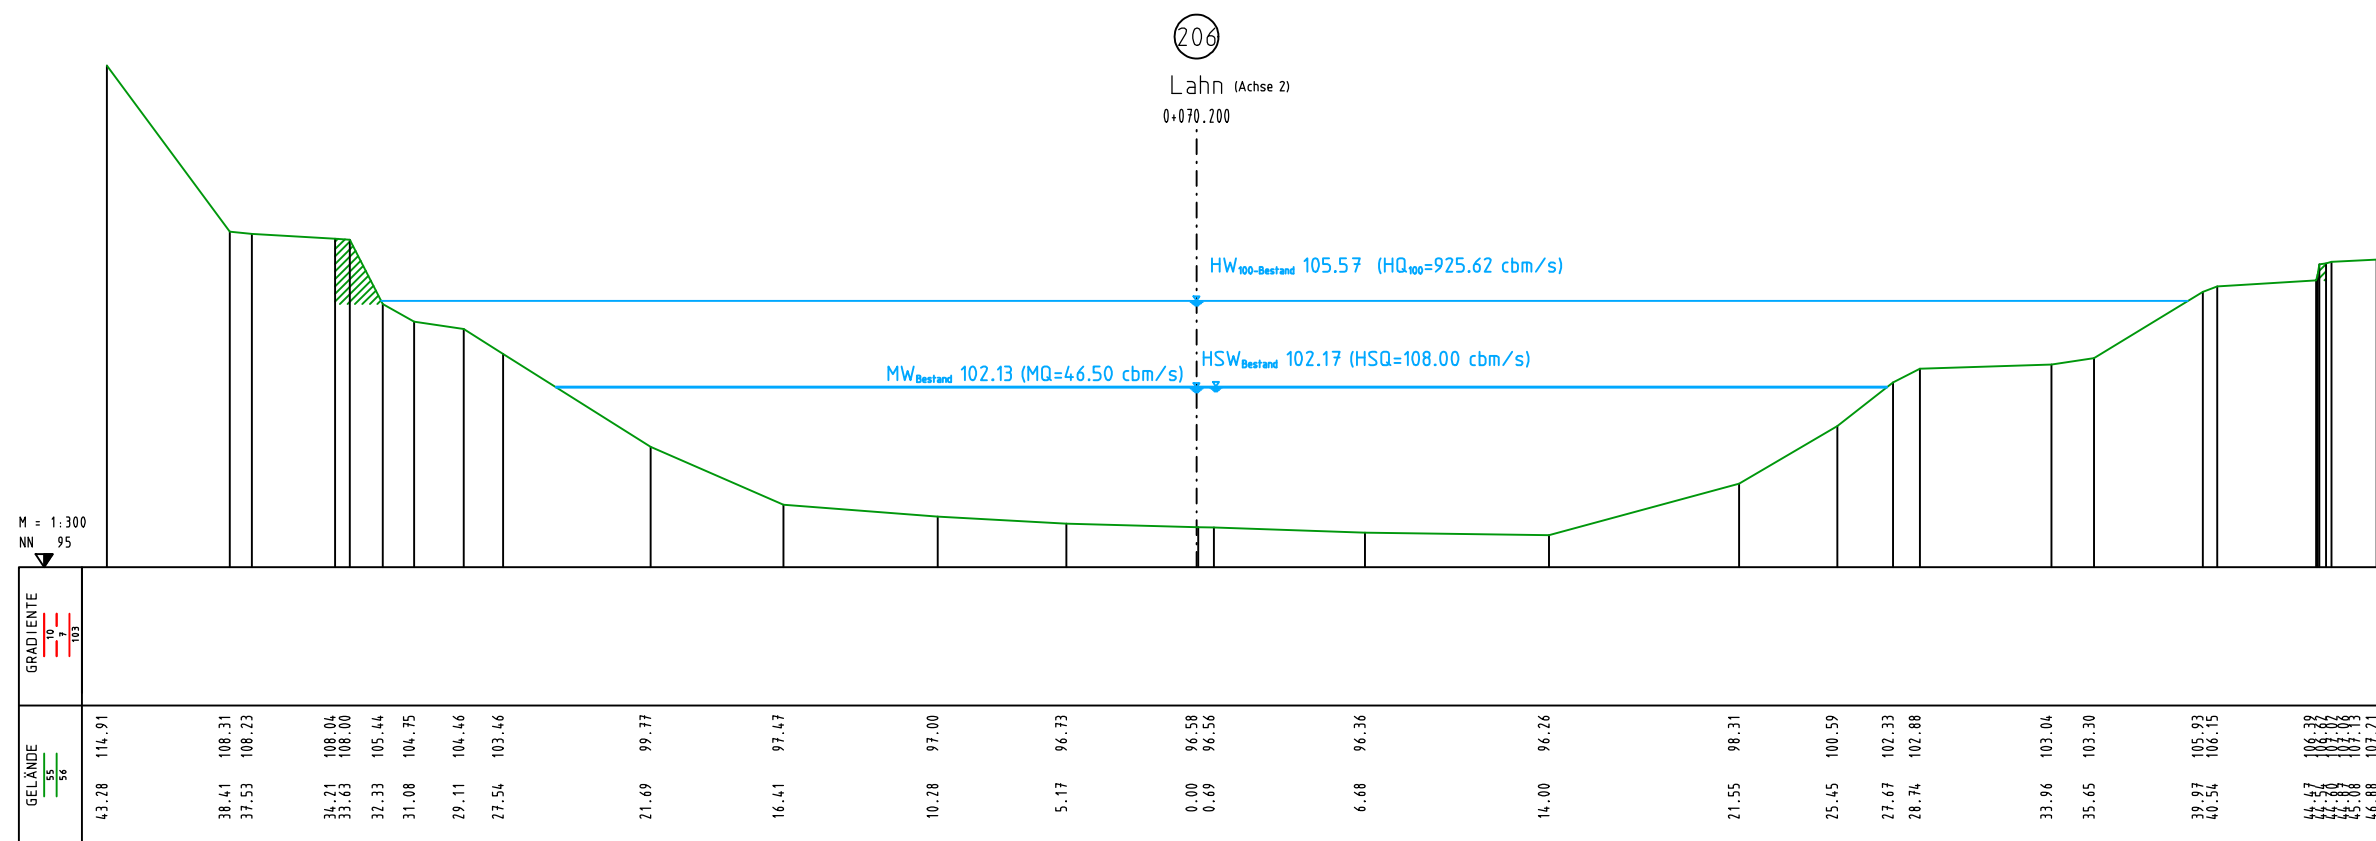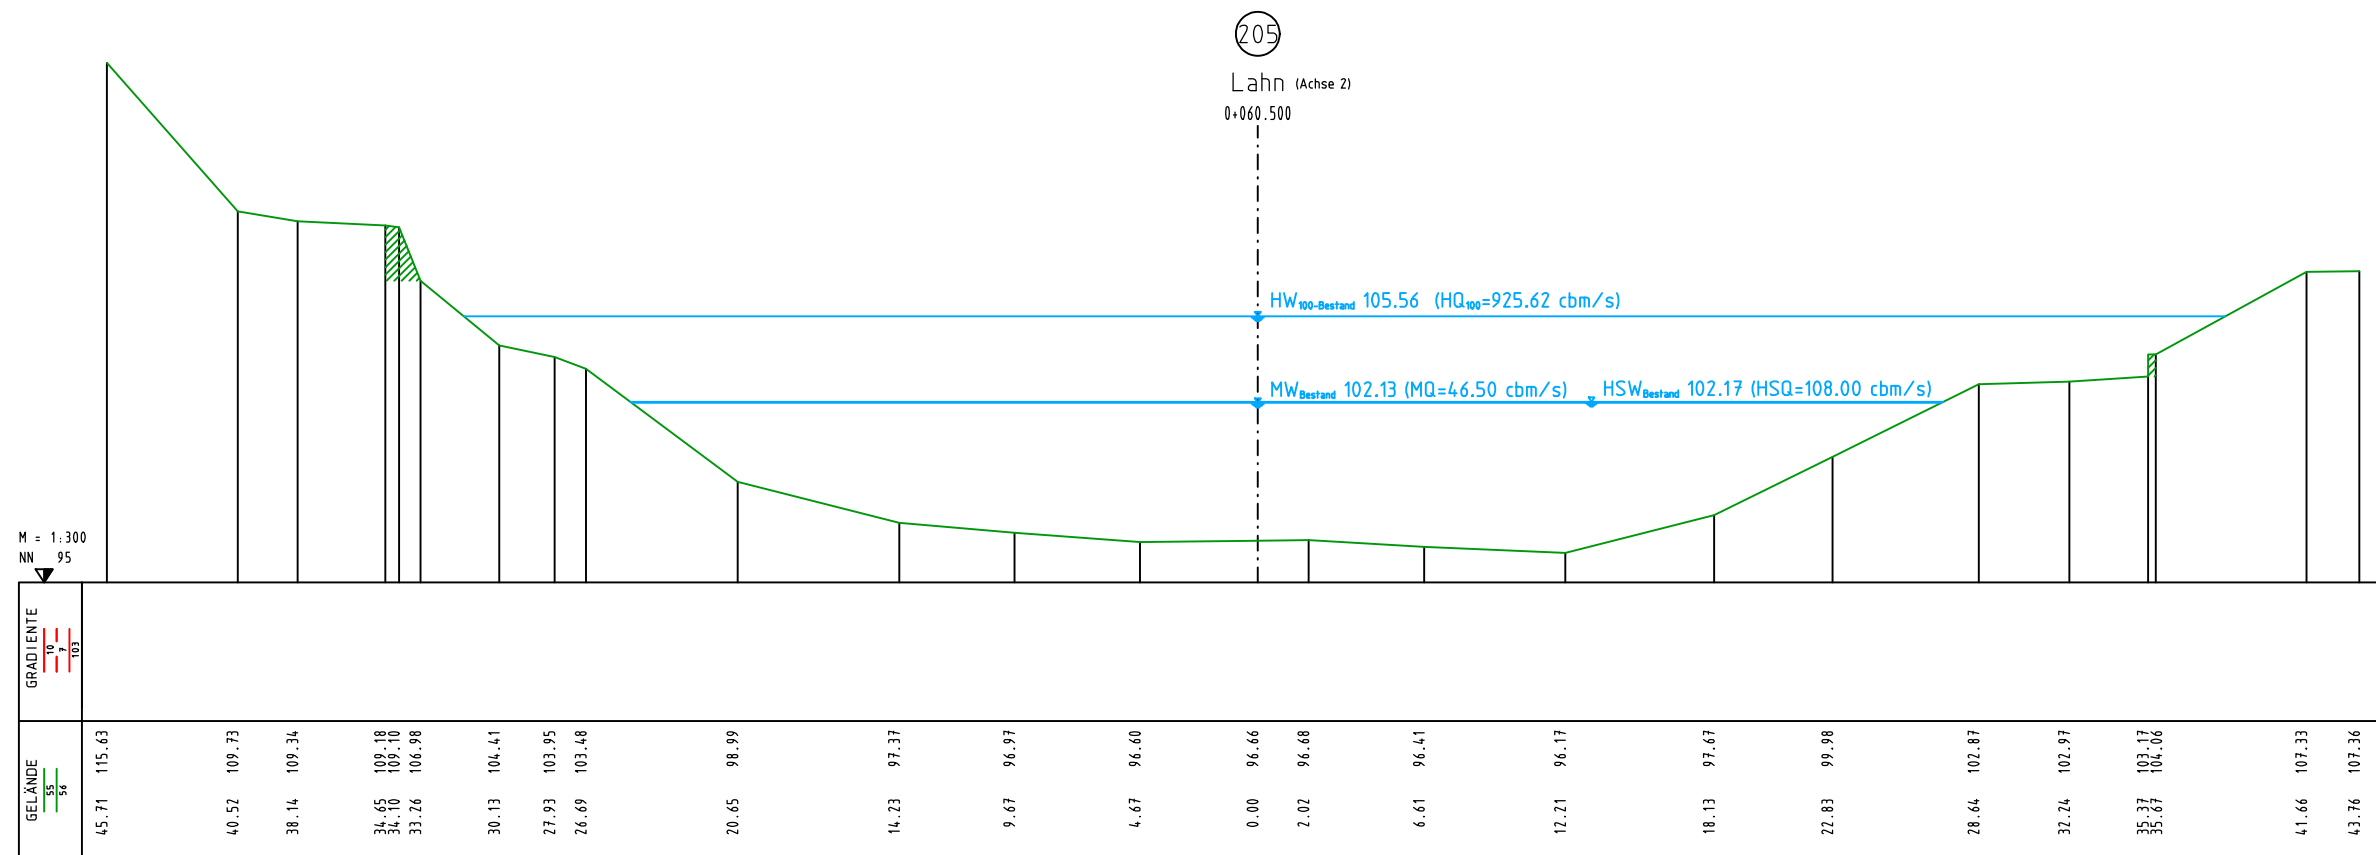

Feststellungsentwurf



Ingenieurbüro HWH

Im Süßen Kampen 1
57074 Siegen
Tel 0271/21698

	Datum	Name
bearb.	10/16	HU
gez.	10/16	Wei/He
gepr.		

Landesbetrieb Mobilität Diez

K25 Ersatzneubau Lahnbrücke Baldunstein



Maßnahmen Nr.: A14-15-0001

für Berechnungen 1a, 2a, 3a
Bestand (vorh. Zustand)

Anlage 3
zu Unterlage Nr. 18.2
Blatt Nr. 1.3

Querprofil (205) + (206) Achse 2 Lahn Maßstab 1:300
Station 0+060.500 + 070.200

gesehen:

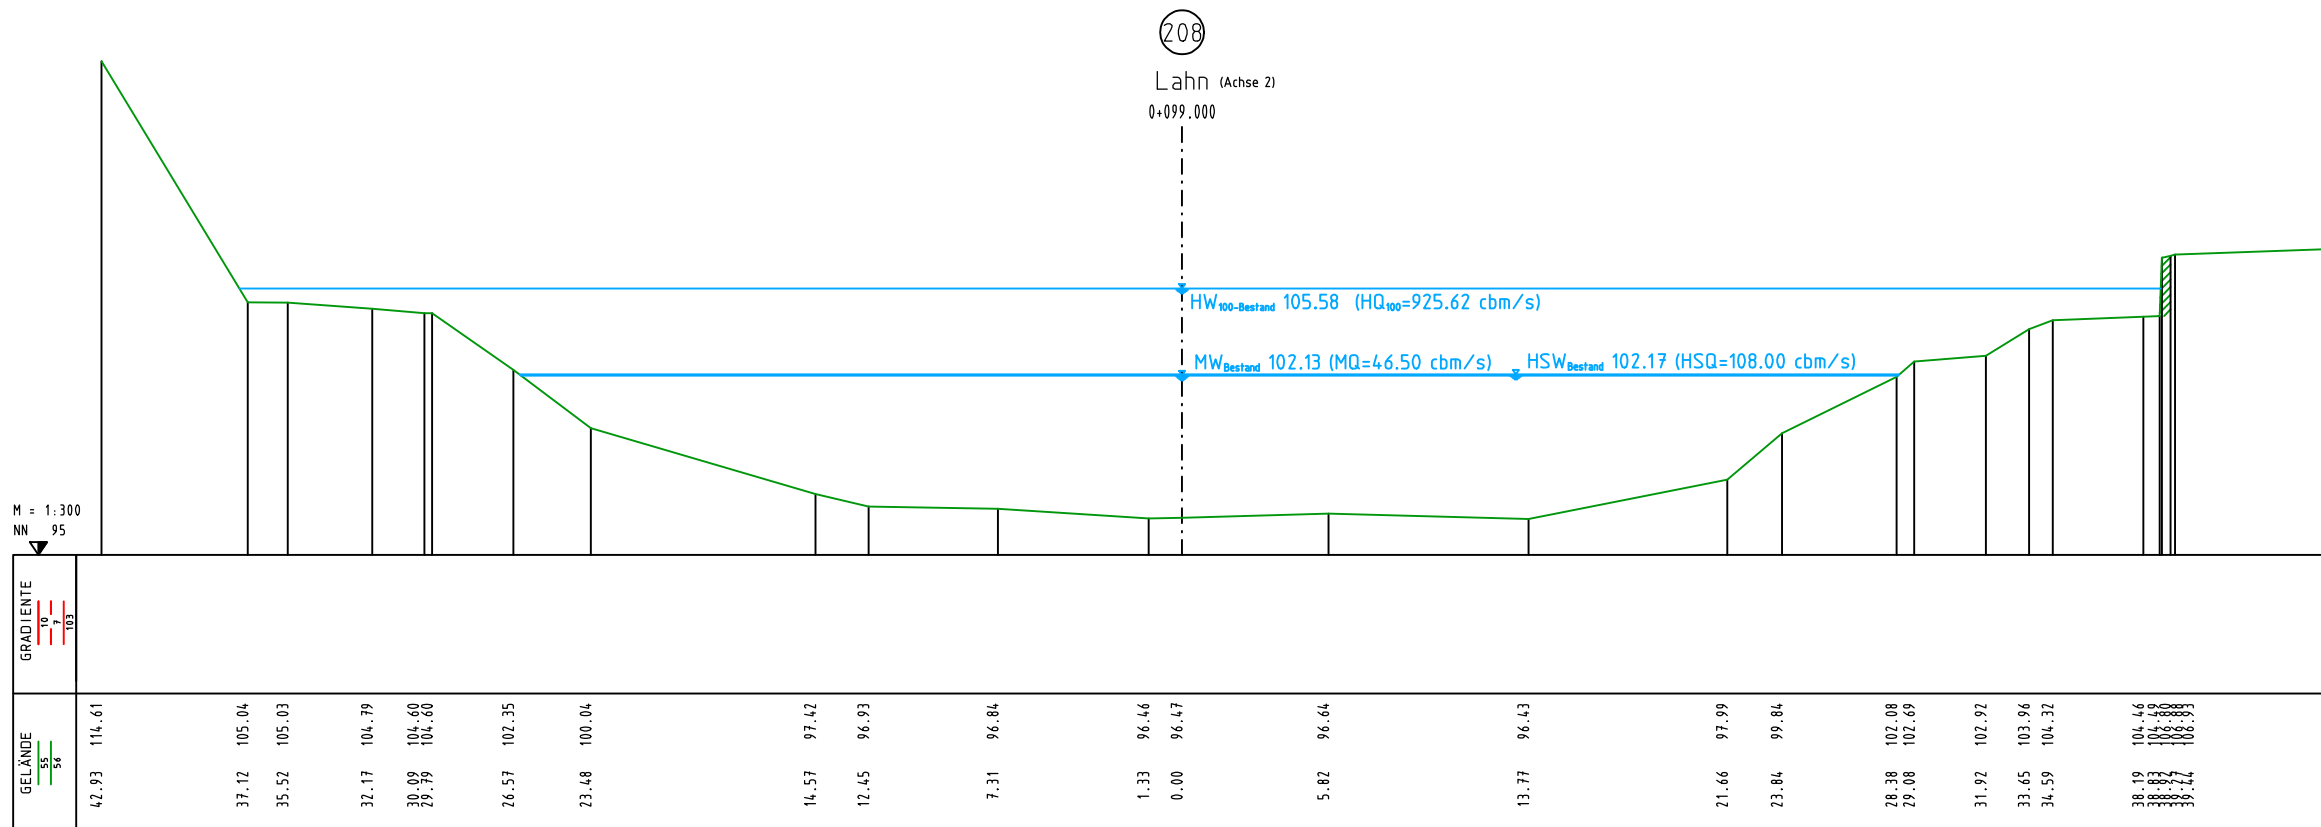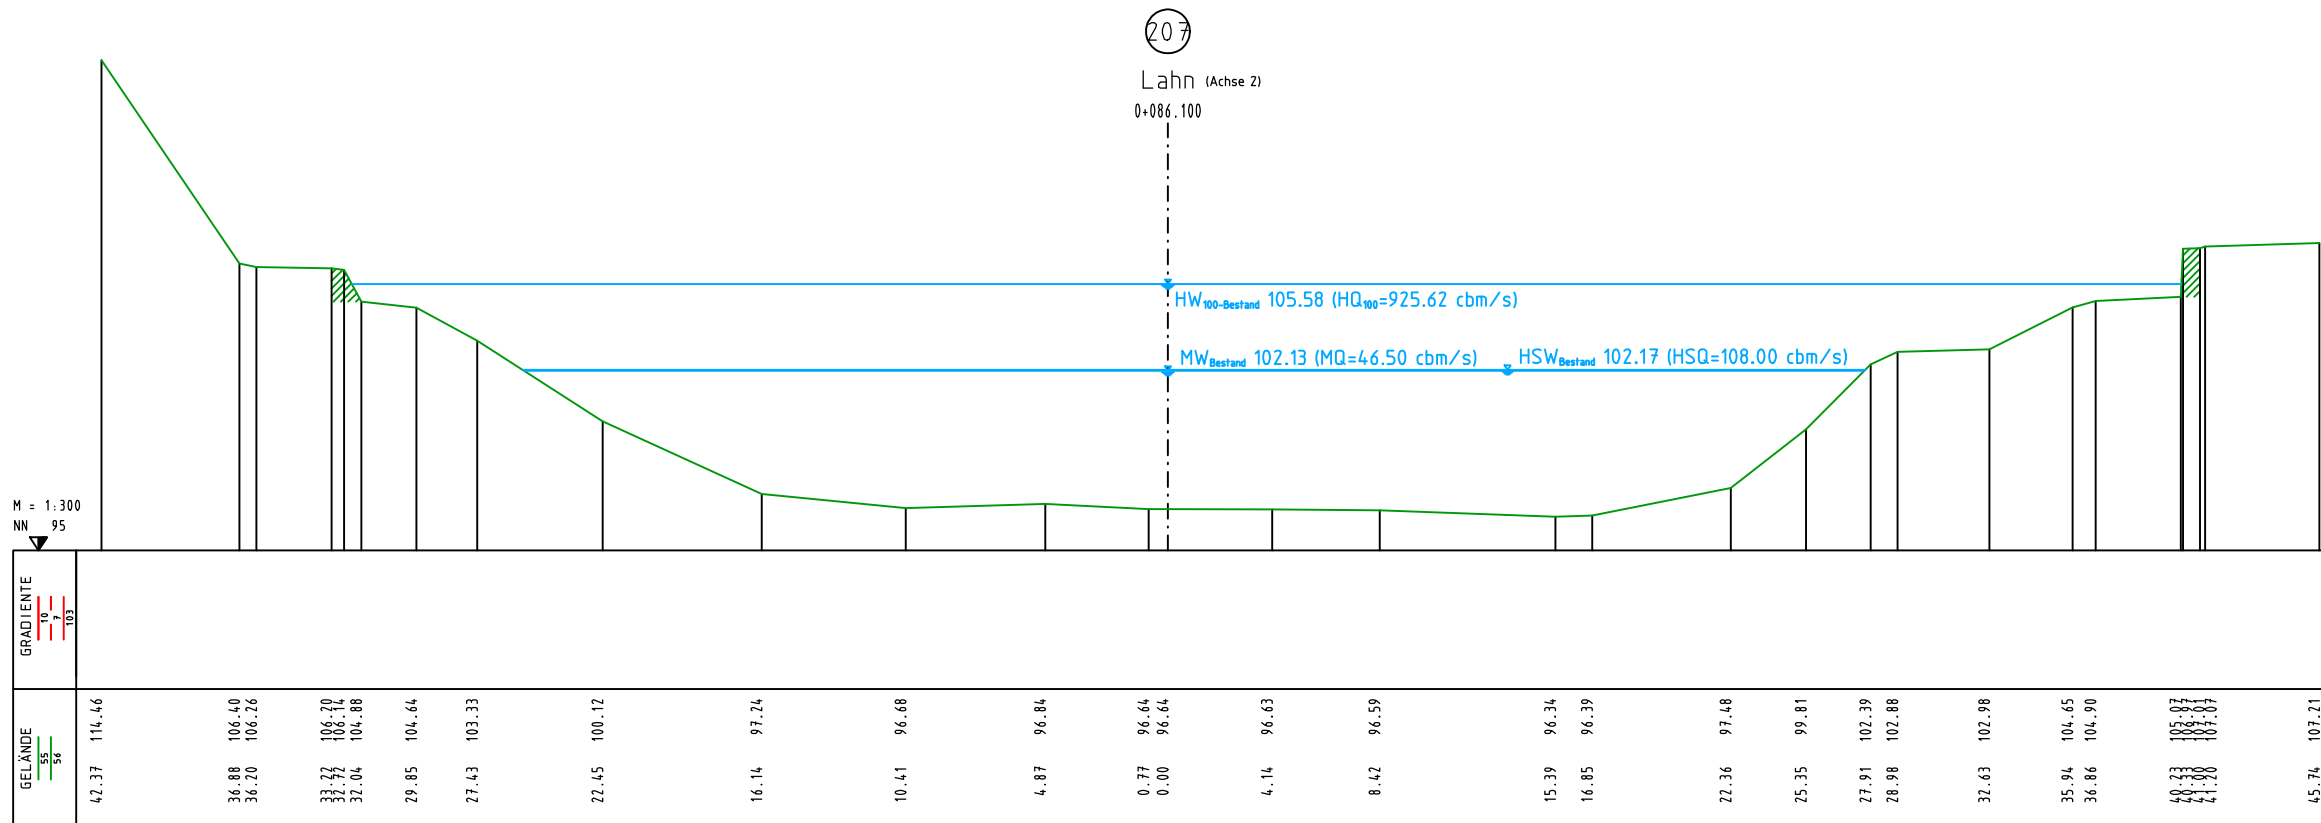

Feststellungsentwurf



Ingenieurbüro HWH

Im Süßen Kampen 1
57074 Siegen
Tel 0271/21698

	Datum	Name
bearb.	10/16	HU
gez.	10/16	Wei/He
gepr.		

Landesbetrieb Mobilität Diez

K25 Ersatzneubau Lahnbrücke Balduinstein

Maßnahmen Nr.: A14-15-0001

für Berechnungen 1a, 2a, 3a
Bestand (vorh. Zustand)


Anlage 3
zu Unterlage Nr. 18.2
Blatt Nr. 1.4

Querprofil (207) + (208)
Station 0+086.100 + 099.000


Achse 2
Lahn

Maßstab 1:300

gesehen:

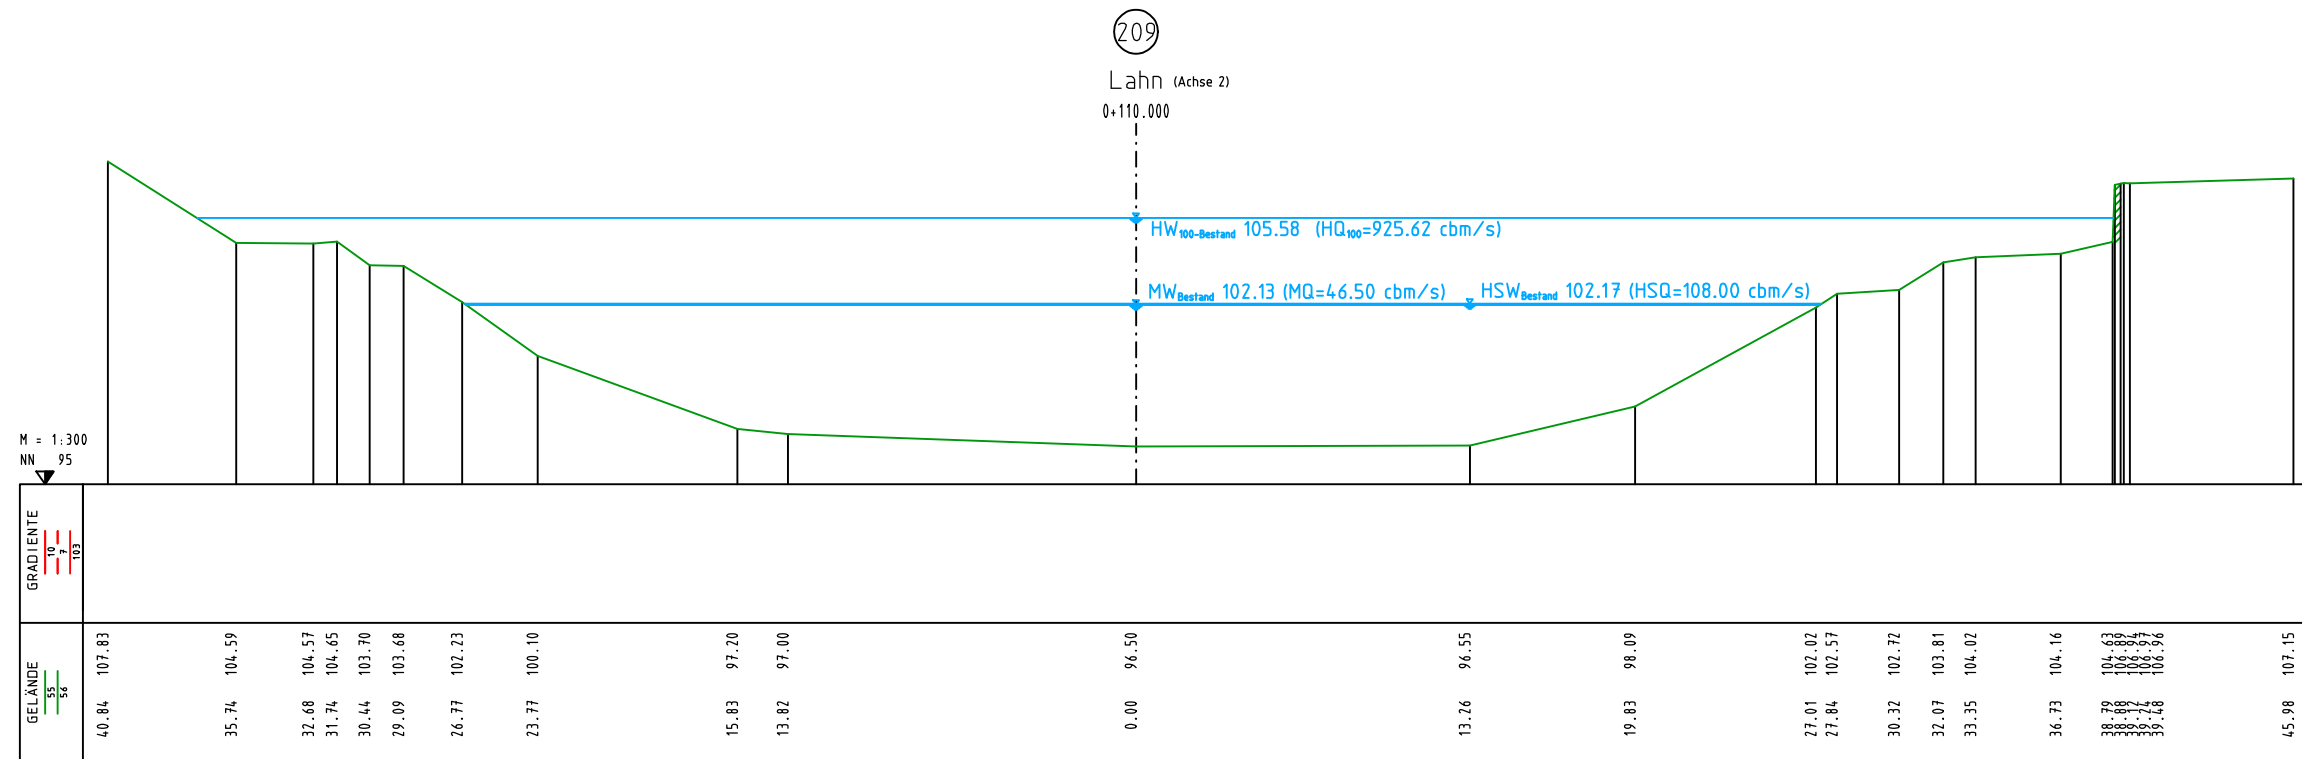

Feststellungsentwurf

 Ingenieurbüro HWH Im Süßen Kampen 1 57074 Siegen Tel 0271/21698		Datum	Name
	bearb.	10/16	HU
	gez.	10/16	Wei/He
	gepr.		
Landesbetrieb Mobilität Diez			
K25 Ersatzneubau Lahnbrücke Balduinstein Maßnahmen Nr.: A14-15-0001			
für Berechnungen 1a, 2a, 3a Bestand (vorh. Zustand)		Anlage 3 zu Unterlage Nr. 18.2 Blatt Nr. 1.5	
Querprofil	(209)	Achse 2 Lahn	Maßstab 1:300
Station 0+110.000			
gesehen:			