

Feststellungsentwurf



Ingenieurbüro HWH

Im Süßen Kampen 1
57074 Siegen
Tel 0271/21698

	Datum	Name
bearb.	10/16	HU
gez.	10/16	Wei/He
gepr.		

Landesbetrieb Mobilität Diez

K25 Ersatzneubau Lahnbrücke Balduinstein

Maßnahmen Nr.: A14-15-0001

für Berechnungen 1b, 2b, 3b
Bauphase 1 (Vorschüttung für
re. Stützpfiler)


Anlage 3
zu Unterlage Nr. 18.2
Blatt Nr. 2.1

Querprofil (201) + (202) Achse 2 Lahn Maßstab 1:300
Station 0+001.400 + 0+015.000

gesehen:


203

Lahn (Achse 2)
0+030.000

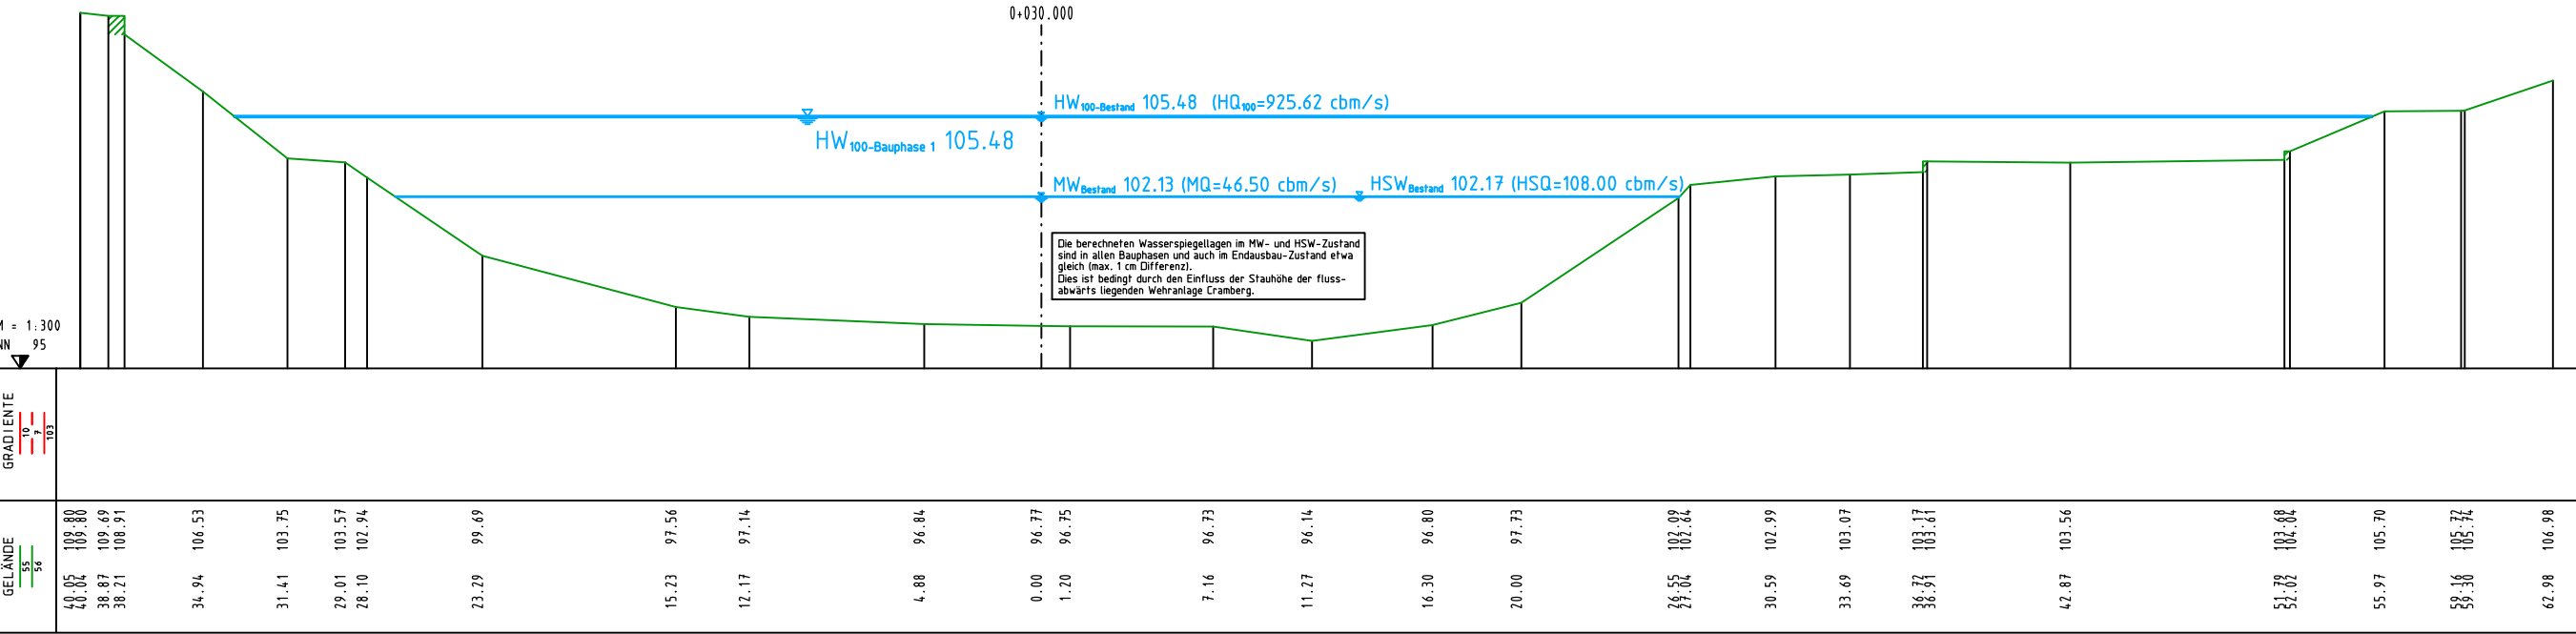

204

Lahn (Achse 2)
0+050.000

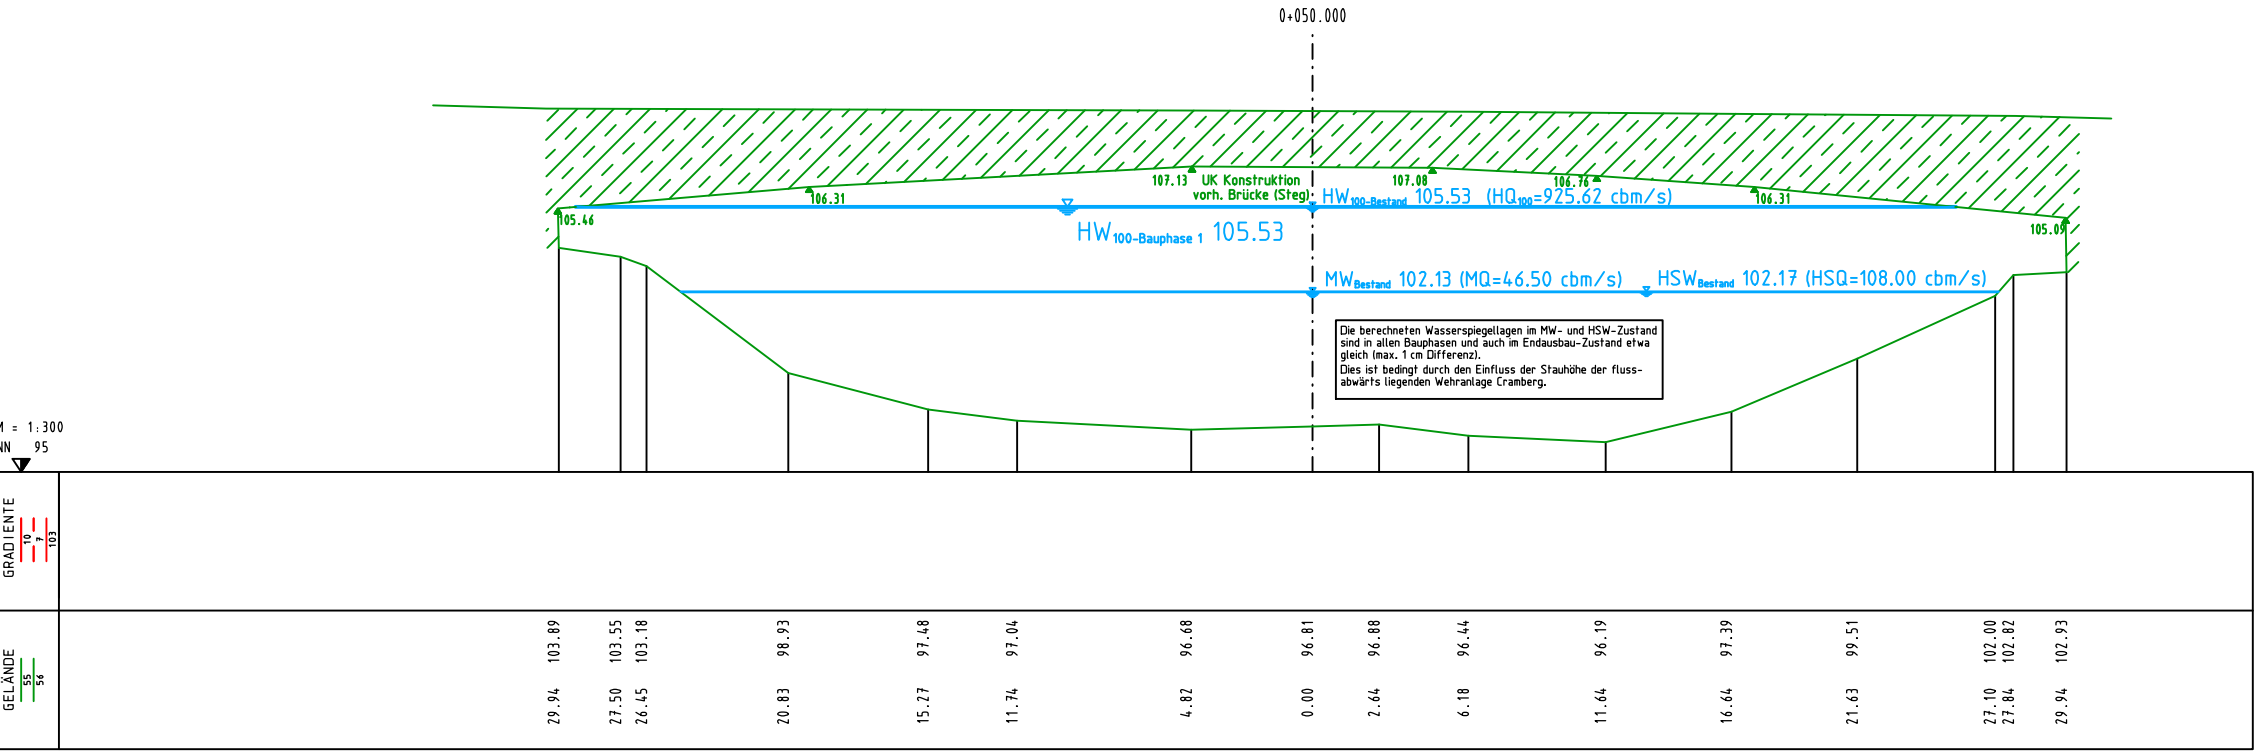

Feststellungsentwurf



Ingenieurbüro HWH
 Im Süßen Kampen 1
 570 74 Siegen
 Tel 02 71/21698

	Datum	Name
bearb.	10/16	HU
gez.	10/16	Wei/He
gepr.		

Landesbetrieb Mobilität Diez

K25 Ersatzneubau Lahnbrücke Balduinstein



Maßnahmen Nr.: A14-15-0001

für Berechnungen 1b, 2b, 3b
 Bauphase 1 (Vorschüttung für
 re. Stützpfiler)

Anlage 3
 zu Unterlage Nr. 18.2
 Blatt Nr. 2.2

Querprofil 203 + 204 Achse 2 Lahn Maßstab 1:100
 Station 0+030.000 + 0+050.000

gesehen:

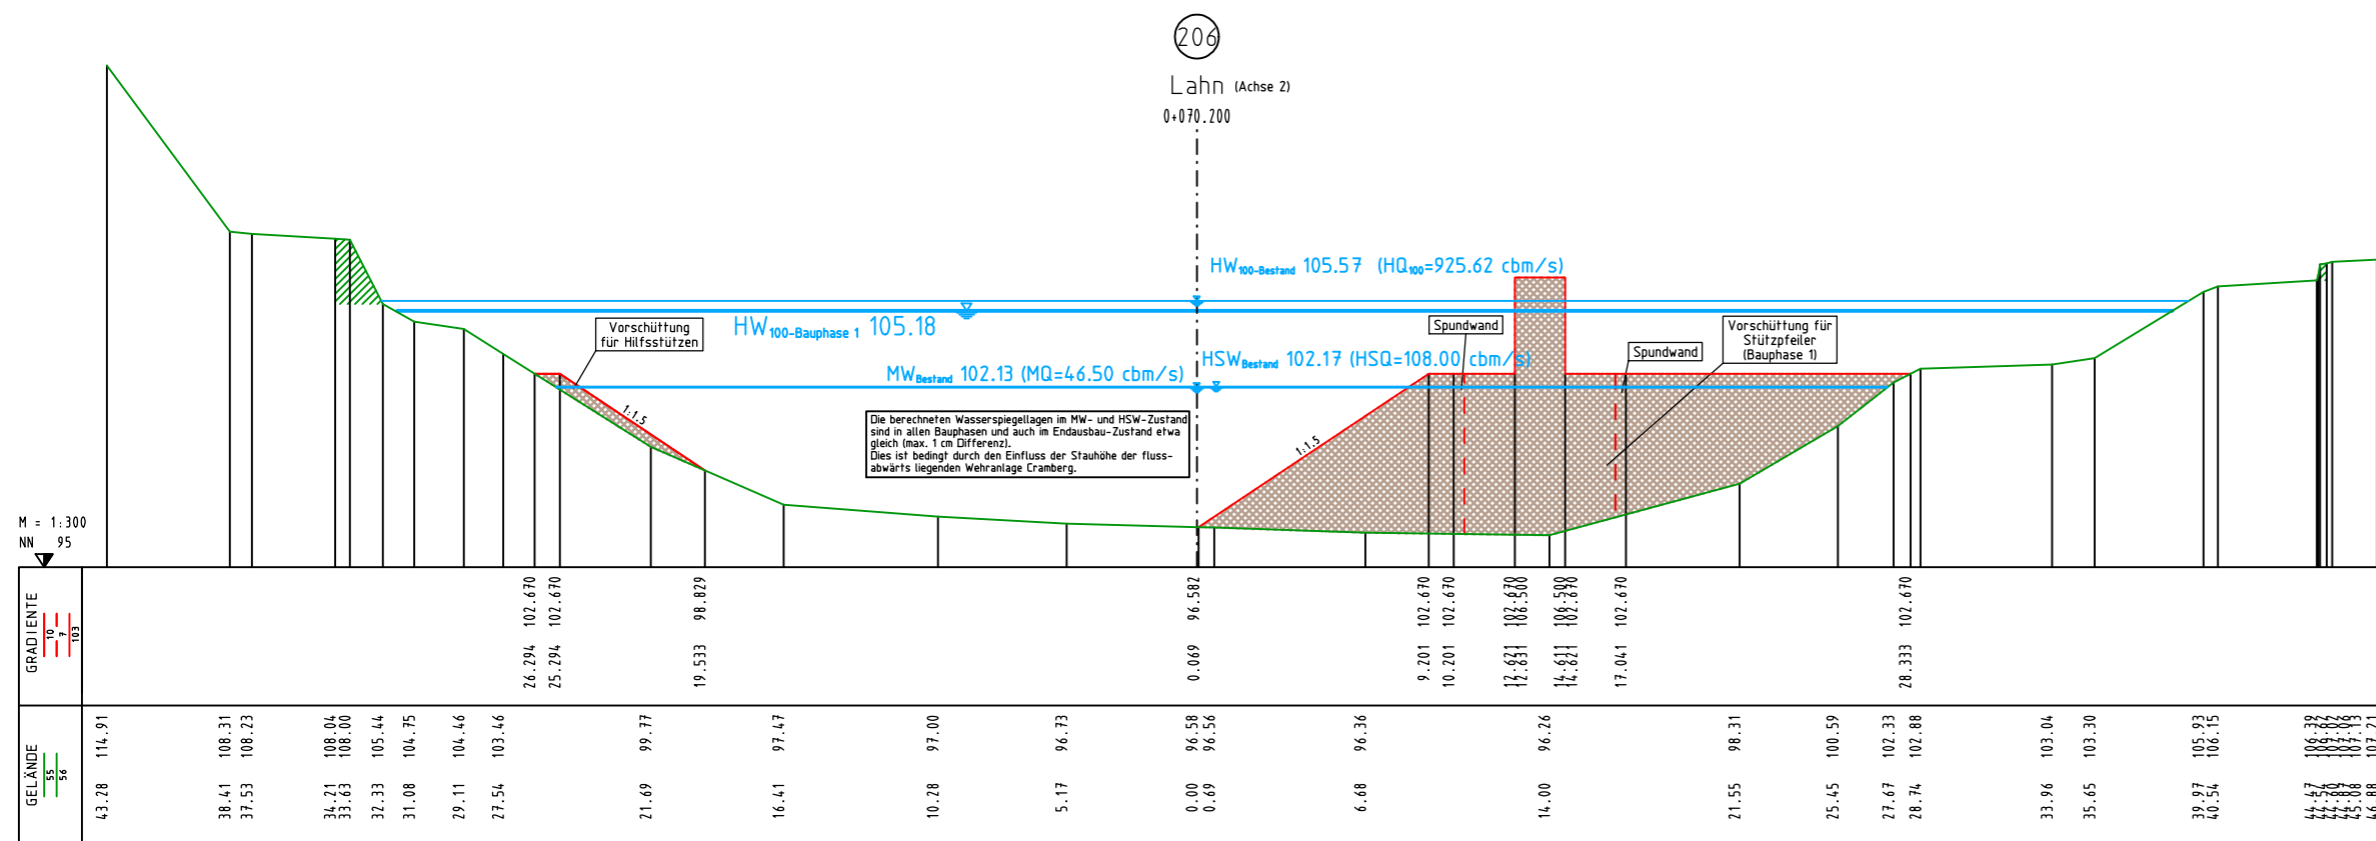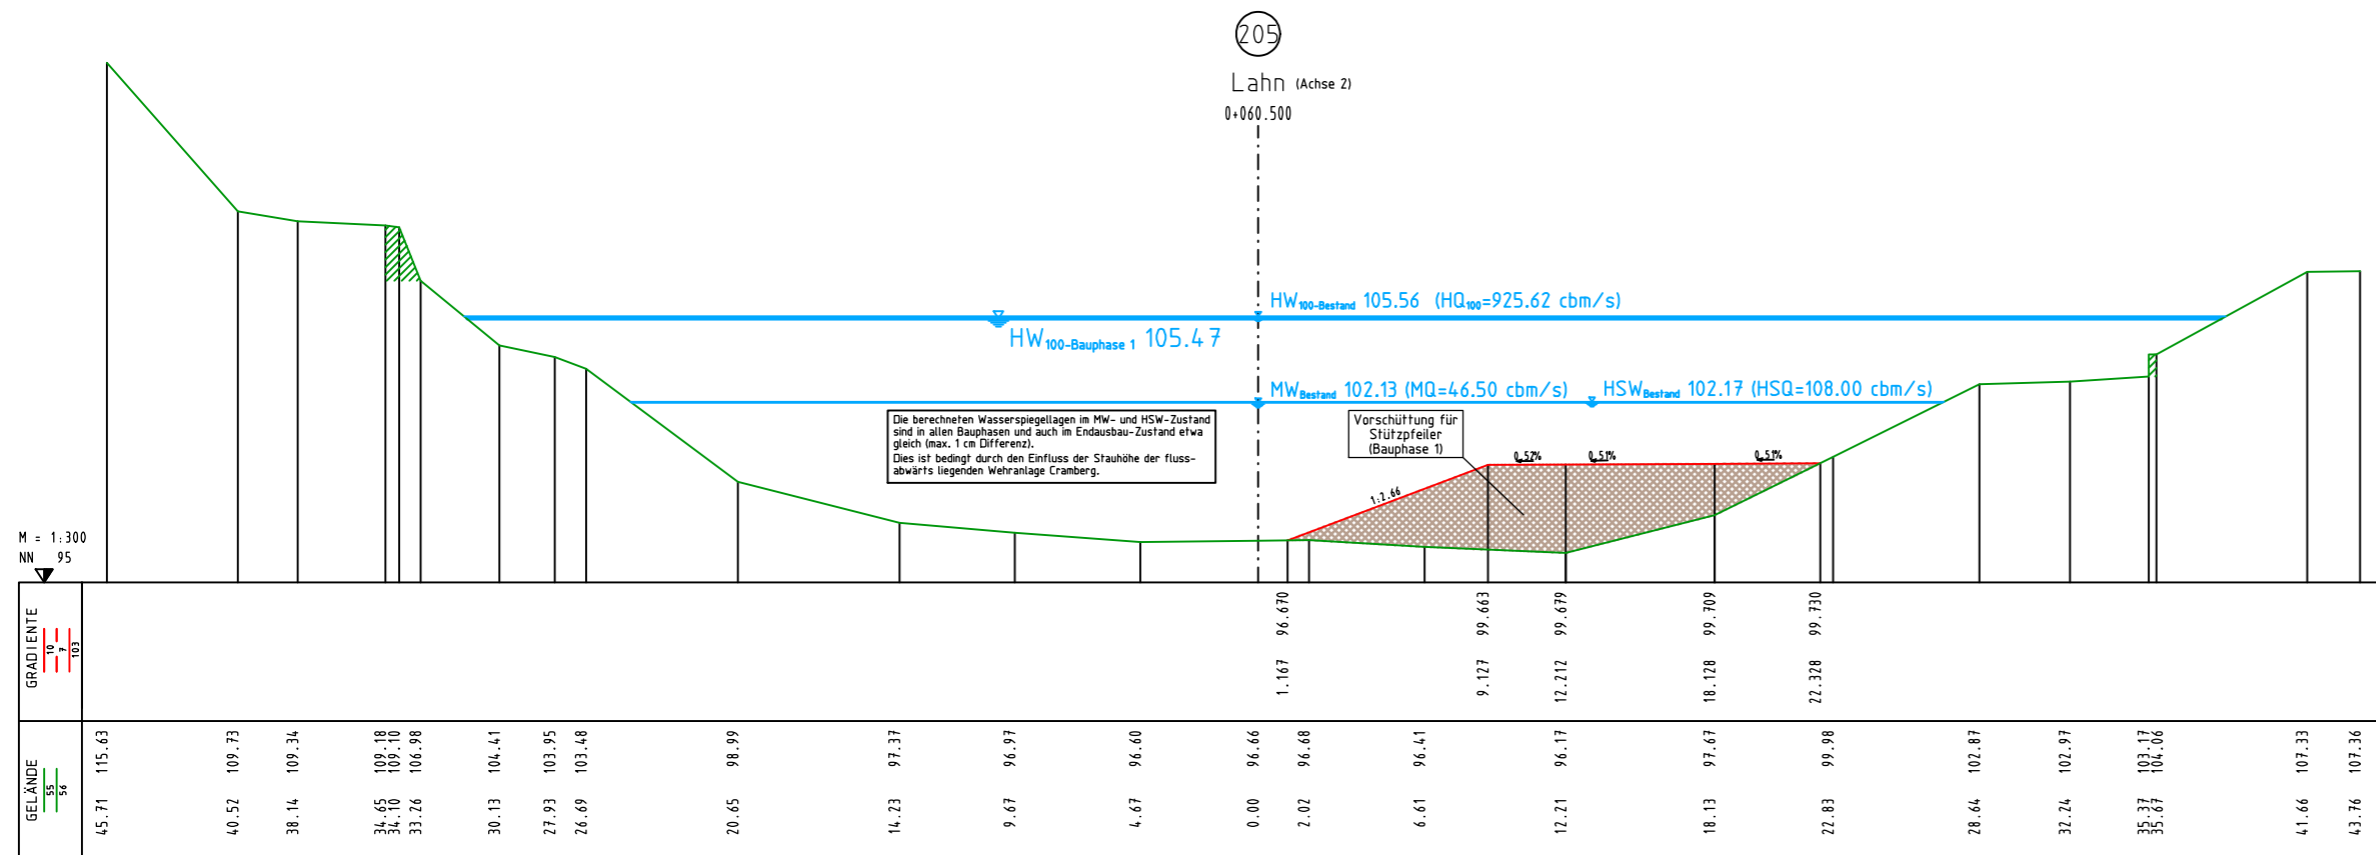

Feststellungsentwurf



Ingenieurbüro HWH

Im Süßen Kampen 1
57074 Siegen
Tel 0271/21698

	Datum	Name
bearb.	10/16	HU
gez.	10/16	Wei/He
gepr.		

Landesbetrieb Mobilität Diez

K25 Ersatzneubau Lahnbrücke Balduinstein

Maßnahmen Nr.: A14-15-0001

für Berechnungen 1b, 2b, 3b
Bauphase 1 (Vorschüttung für
re. Stützpfeiler)



Anlage 3
zu Unterlage Nr. 18.2
Blatt Nr. 2.3

Querprofil 205 + 206
Station 0+060.500 + 0+070.200

Achse 2
Lahn

Maßstab 1:300

gesehen:

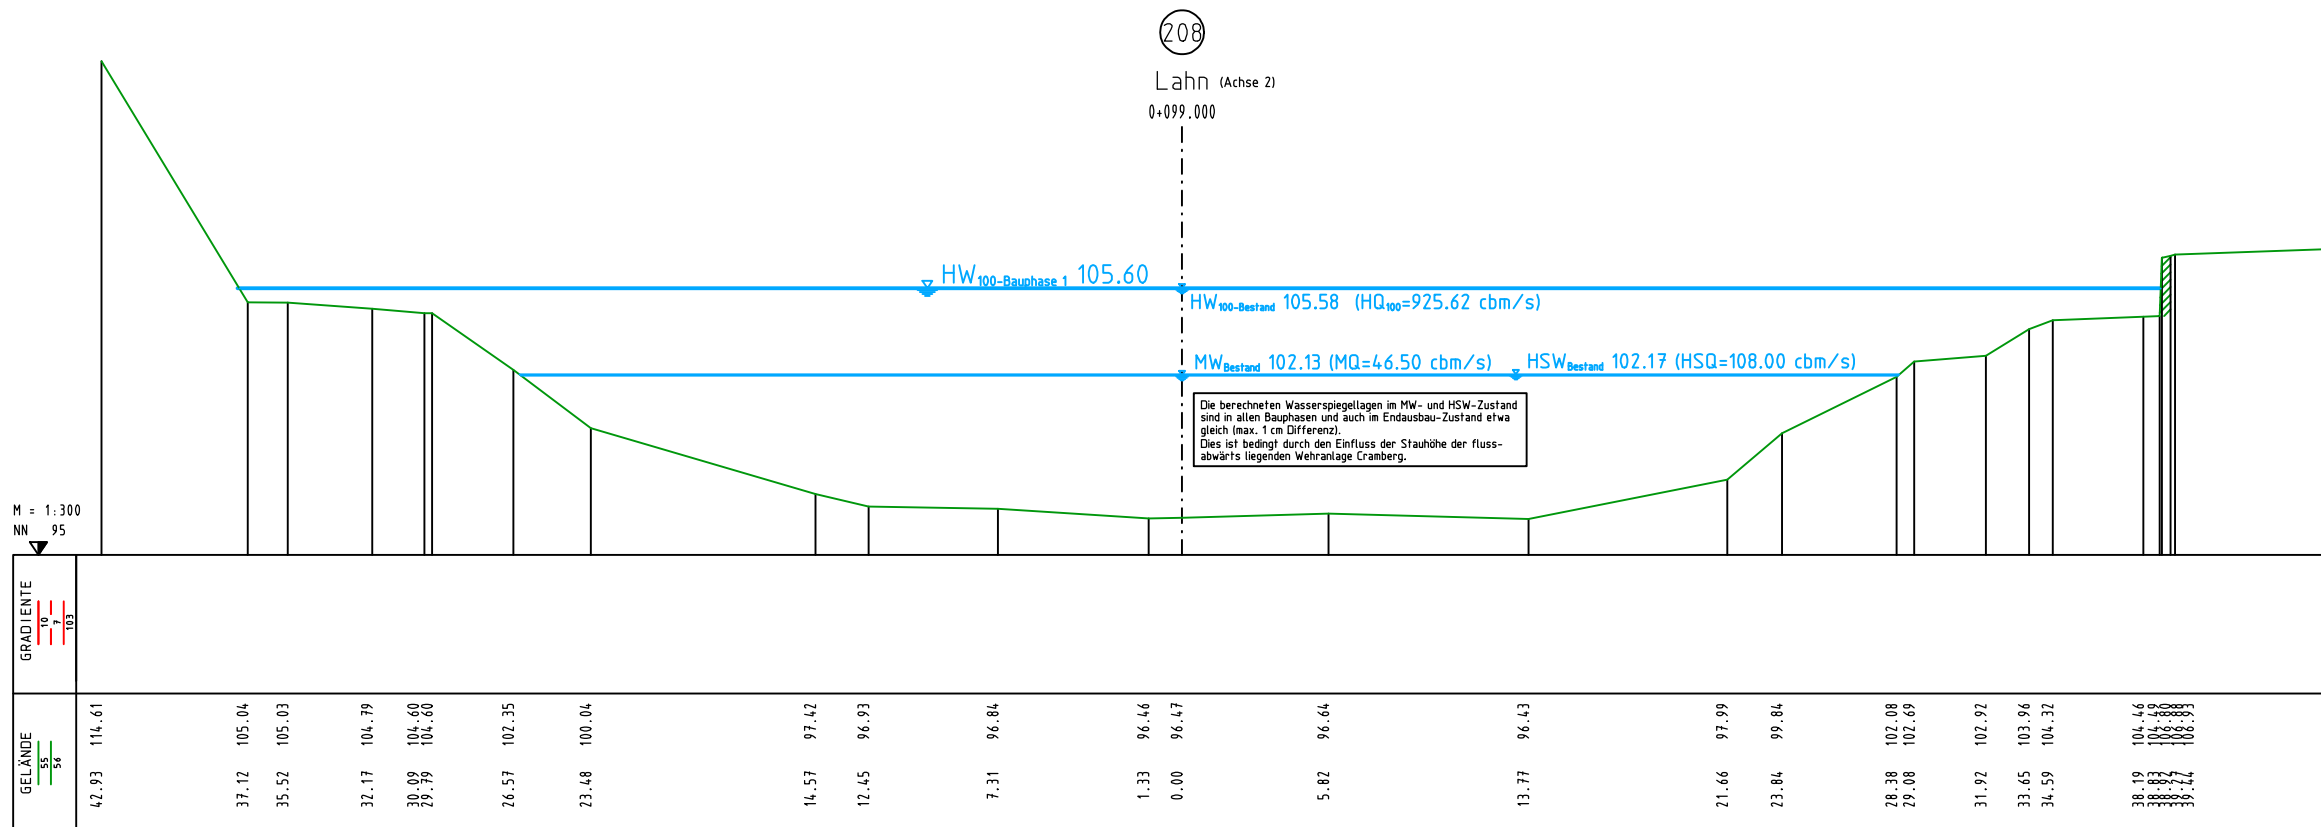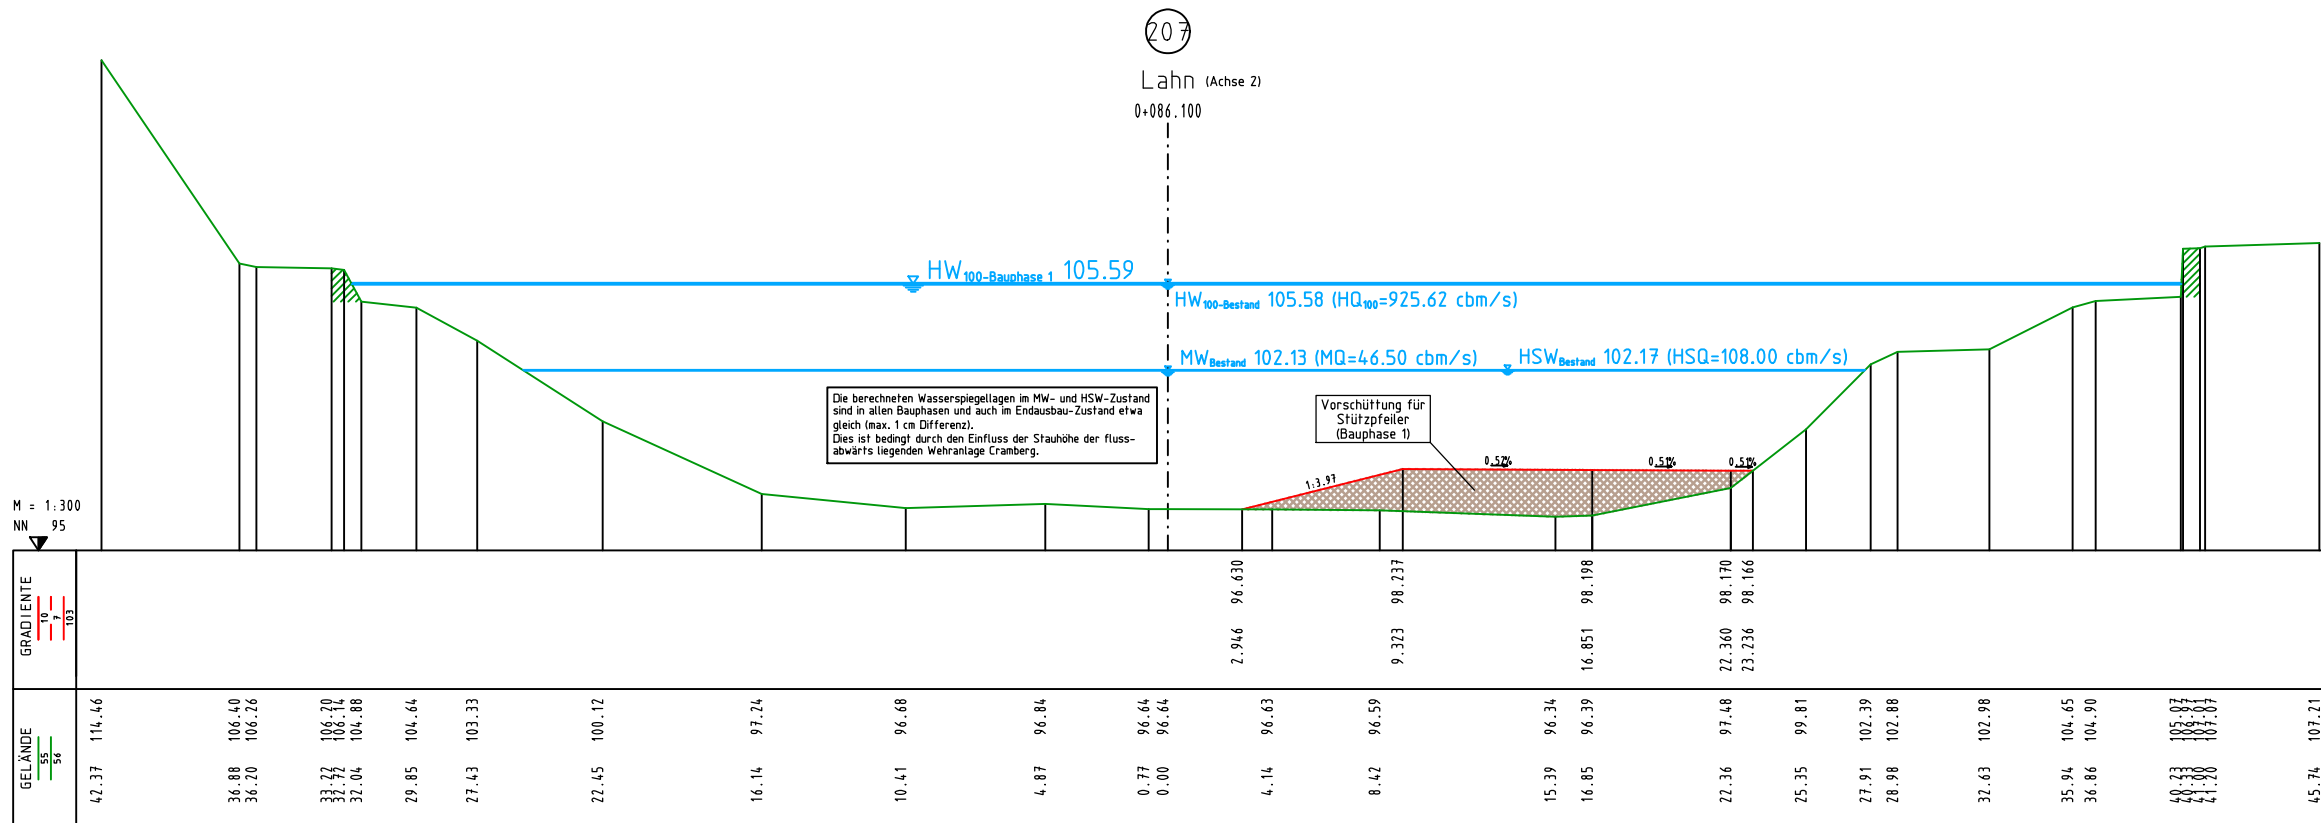

Feststellungsentwurf



Ingenieurbüro HWH
Im Süßen Kampen 1
570 74 Siegen
Tel 02 71/21698

	Datum	Name
bearb.	10/16	HU
gez.	10/16	Wei/He
gepr.		

Landesbetrieb Mobilität Diez

K25 Ersatzneubau Lahnbrücke Balduinstein

Maßnahmen Nr.: A14-15-0001

für Berechnungen 1b, 2b, 3b
Bauphase 1 (Vorschüttung für
re. Stützpfeiler)

Anlage 3
zu Unterlage Nr. 18.2
Blatt Nr. 2.4

Querprofil (207) + (208)
Station 0+086.100 + 099.000

Achse 2
Lahn
Maßstab 1:300

gesehen:

