

Feststellungsentwurf

	Ingenieurbüro HWH	
	Im Süßen Kampen 1 57074 Siegen Tel 0271/21698	
	bearb.	10/16 HU
	gez.	10/16 Wei/He
	gepr.	

Landesbetrieb Mobilität Diez

K25 Ersatzneubau Lahnbrücke Balduinstein

Maßnahmen Nr.: A14-15-0001



für Berechnungen 1c, 2c, 3c
Bauphase 2 (Vorschüttung für
li. Stützpfiler)

Anlage 3
zu Unterlage Nr. 18.2
Blatt Nr. 3.1

Querprofil (201) + (202)
Station 0+001.400 + 015.000

Achse 2
Lahn
Maßstab 1:300

gesehen:

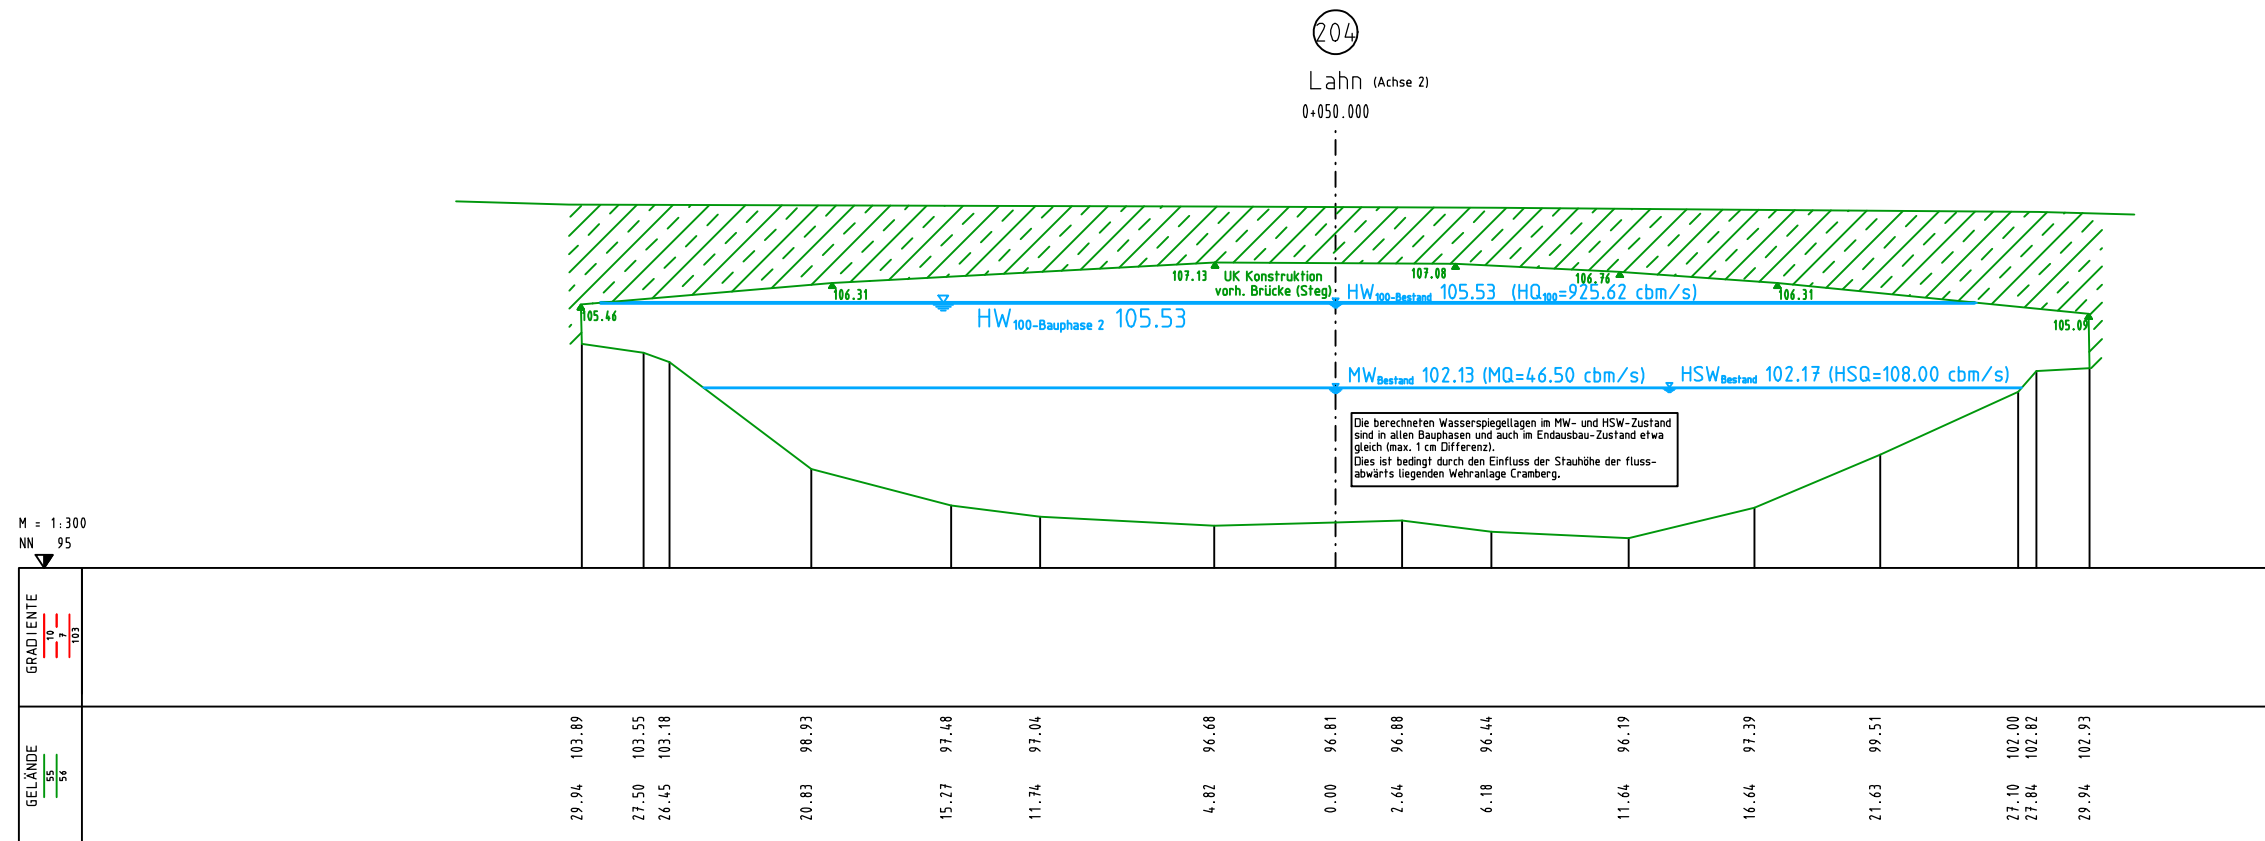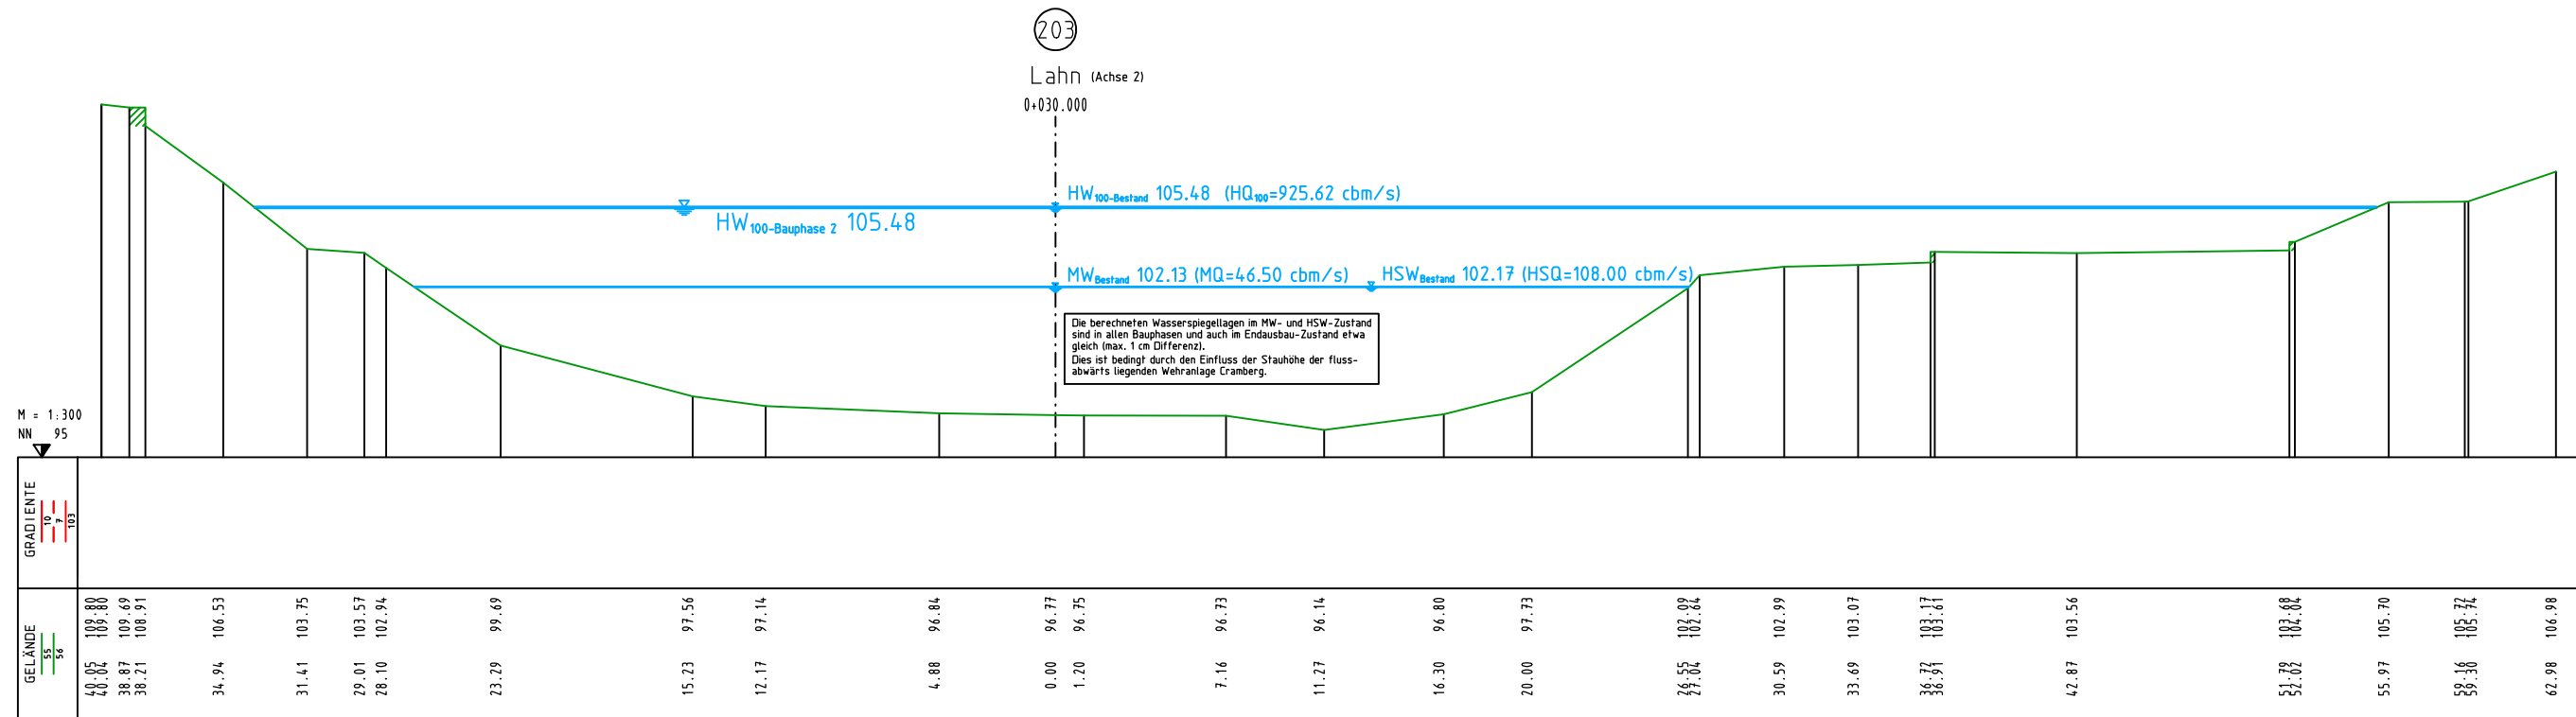

Feststellungsentwurf



Ingenieurbüro HWH

Im Süßen Kampen 1
57074 Siegen
Tel 0271/21698

	Datum	Name
bearb.	10/16	HU
gez.	10/16	Wei/He
gepr.		

Landesbetrieb Mobilität Diez

K25 Ersatzneubau Lahnbrücke Balduinstein

Maßnahmen Nr.: A14-15-0001



für Berechnungen 1c, 2c, 3c
Bauphase 2 (Vorschüttung für
li. Stützpfiler)

Anlage 3
zu Unterlage Nr. 18.2
Blatt Nr. 3.2


Querprofil (203) + (204)
Station 0+030.000 +050.000

Achse 2
Lahn
Maßstab 1:300

gesehen:

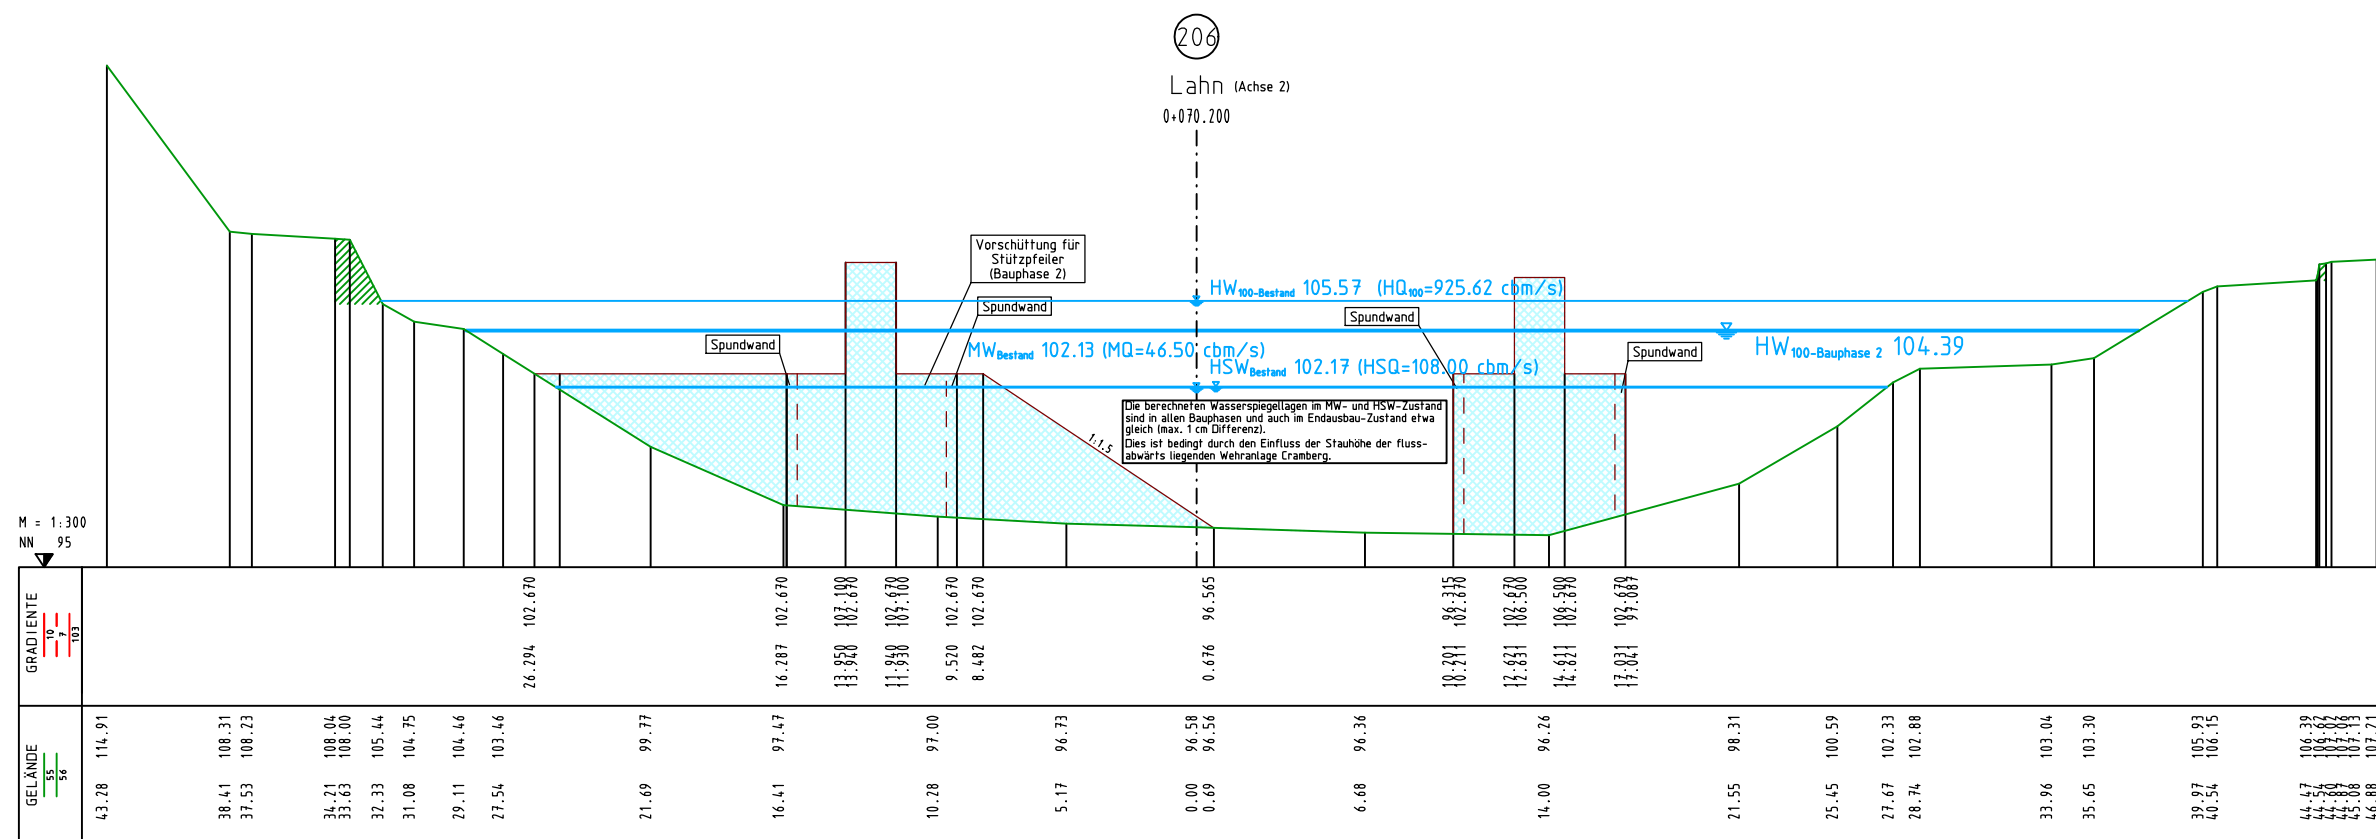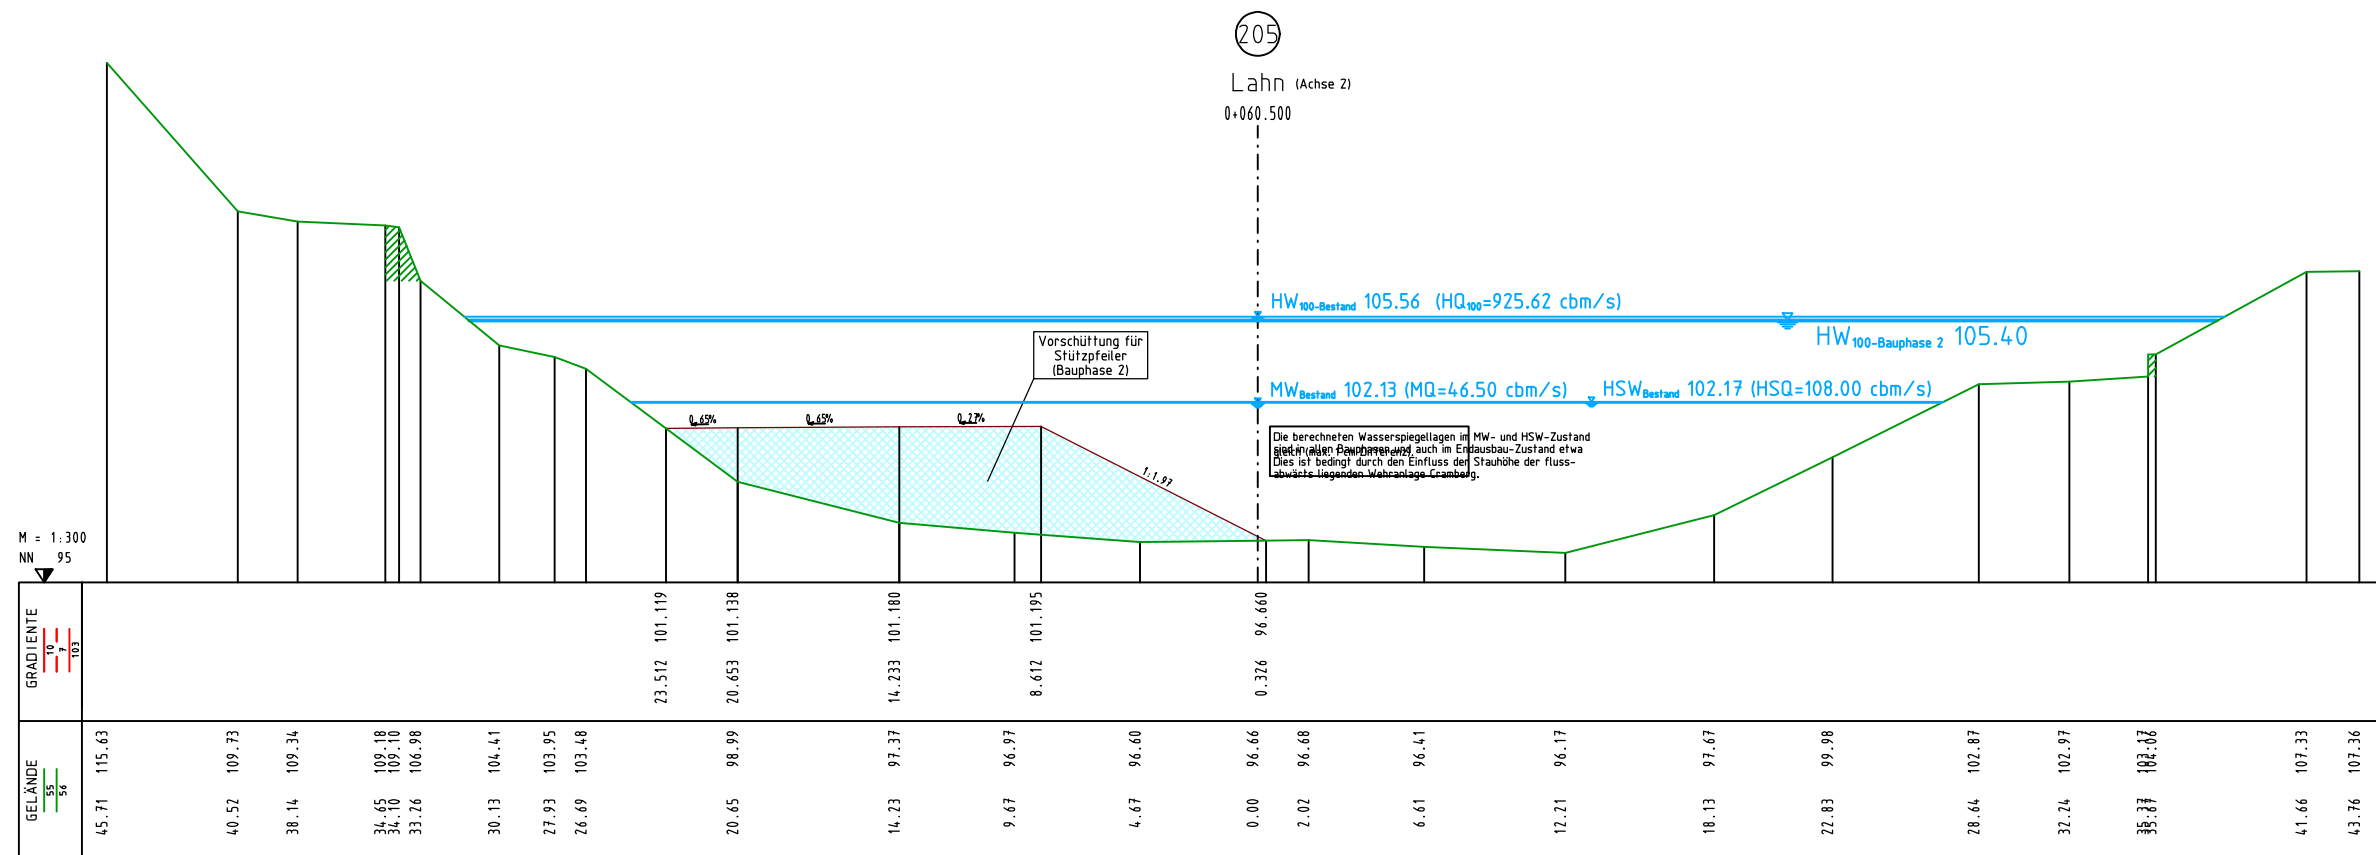

Feststellungsentwurf

 Ingenieurbüro HWH Im Süßen Kampen 1 570 74 Siegen Tel 02 71/21698		Datum	Name
	bearb.	10/16	HU
	gez.	10/16	Wei/He
	gepr.		

Landesbetrieb Mobilität Diez

**K25 Ersatzneubau
Lahnbrücke Balduinstein**
Maßnahmen Nr.: A14-15-0001

für Berechnungen 1c, 2c, 3c
Bauphase 2 (Vorschüttung für
li. Stützpfiler)



Anlage 3
zu Unterlage Nr. 18.2
Blatt Nr. 3.3

Querprofil (205) + (206)
Station 0+060.500 + 070.200


Achse 2
Lahn

Maßstab 1:300

gesehen:

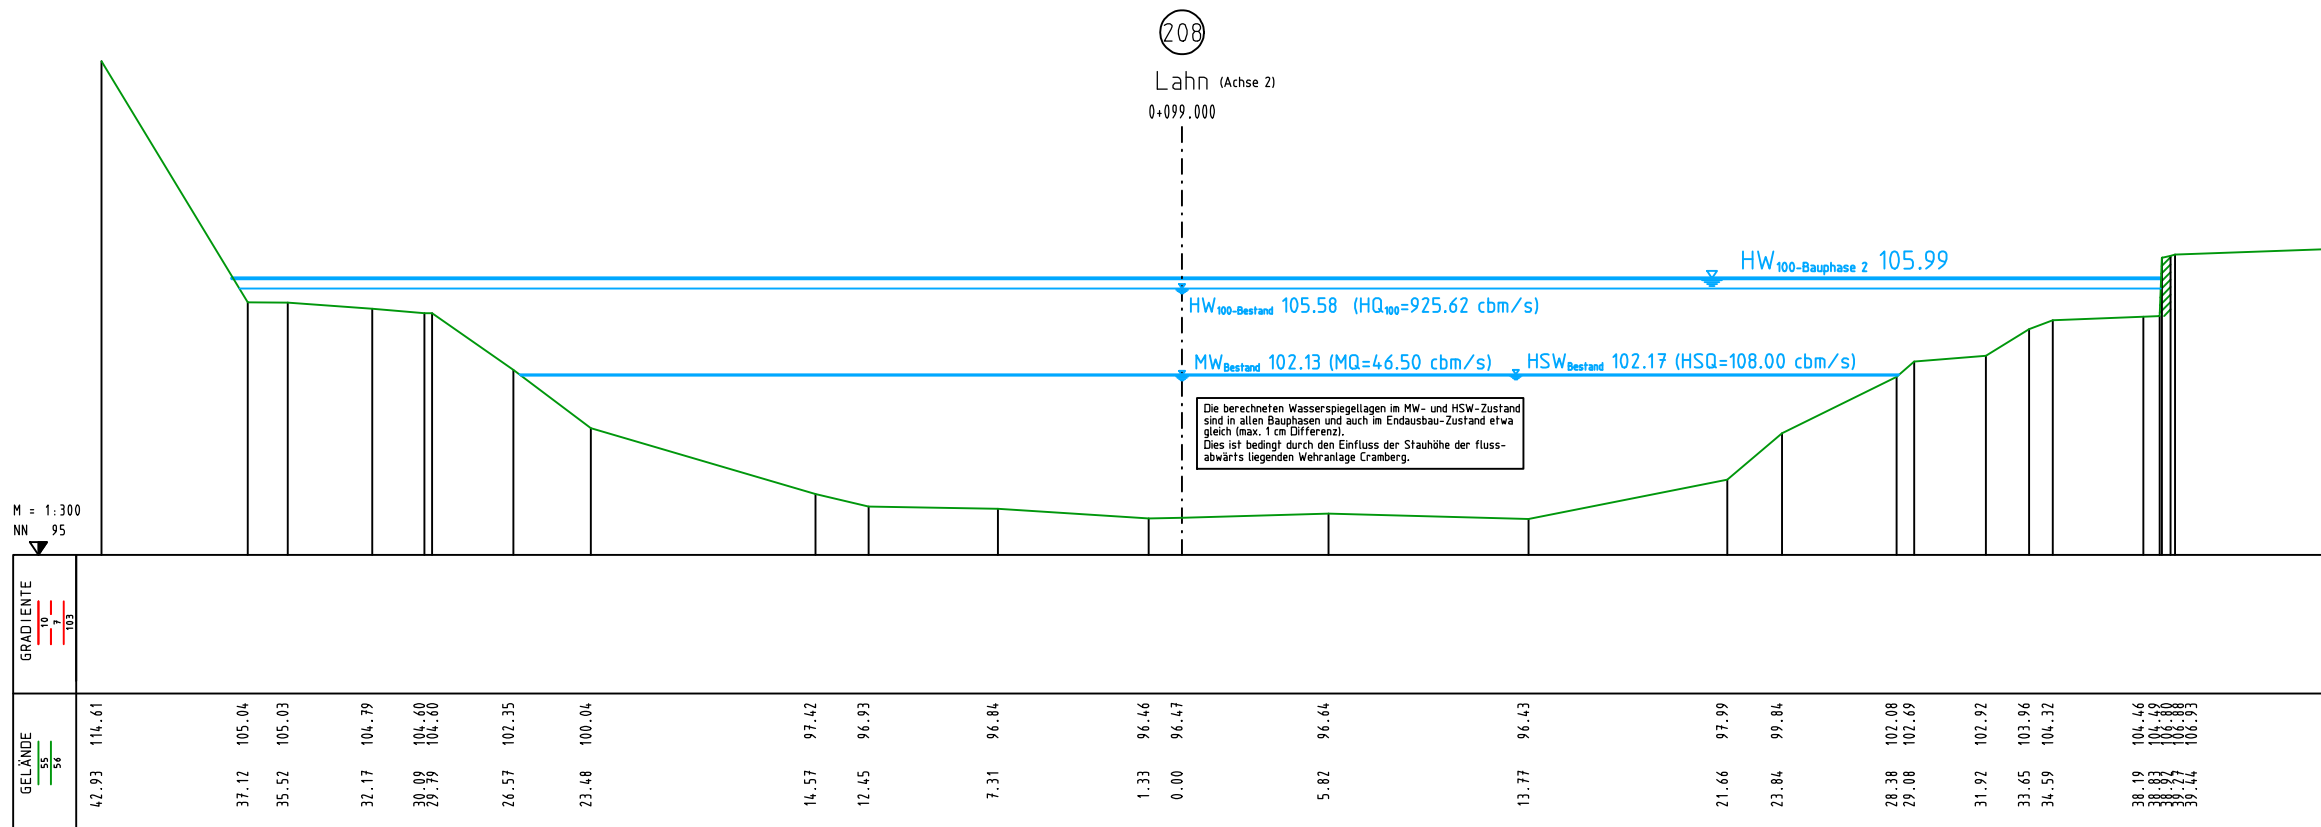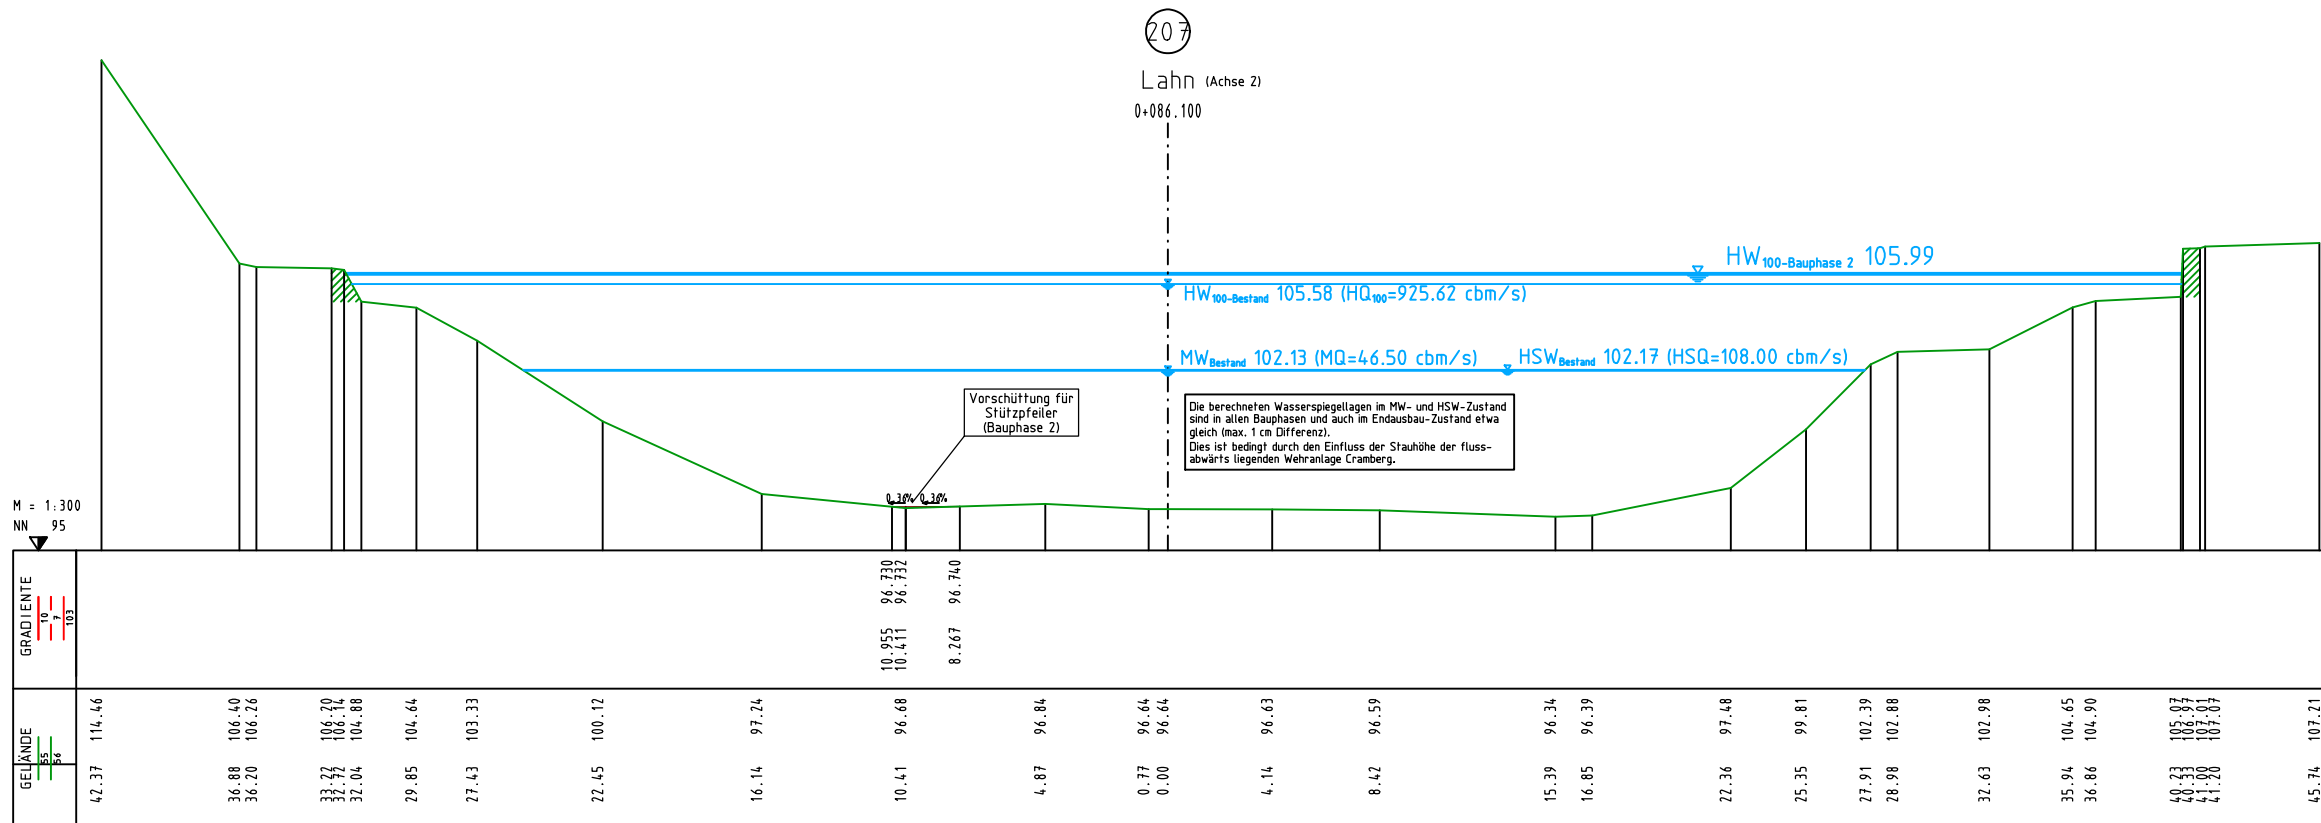

Feststellungsentwurf

 Ingenieurbüro HWH Im Süßen Kampen 1 57074 Siegen Tel 02 71/21698		Datum	Name
	bearb.	10/16	HU
	gez.	10/16	We/H
	gepr.		

Landesbetrieb Mobilität Diez

K25 Ersatzneubau Lahnbrücke Balduinstein


Maßnahmen Nr.: A14-15-0001

für Berechnungen 1c, 2c, 3c
Bauphase 2 (Vorschüttung für
li. Stützpfiler)

Anlage 3
zu Unterlage Nr. 18.2
Blatt Nr. 3.4

Querprofil	(207) + (208)	Achse 2 Lahn	Maßstab 1:300
Station 0+086.100 + 099.000			

gesehen:

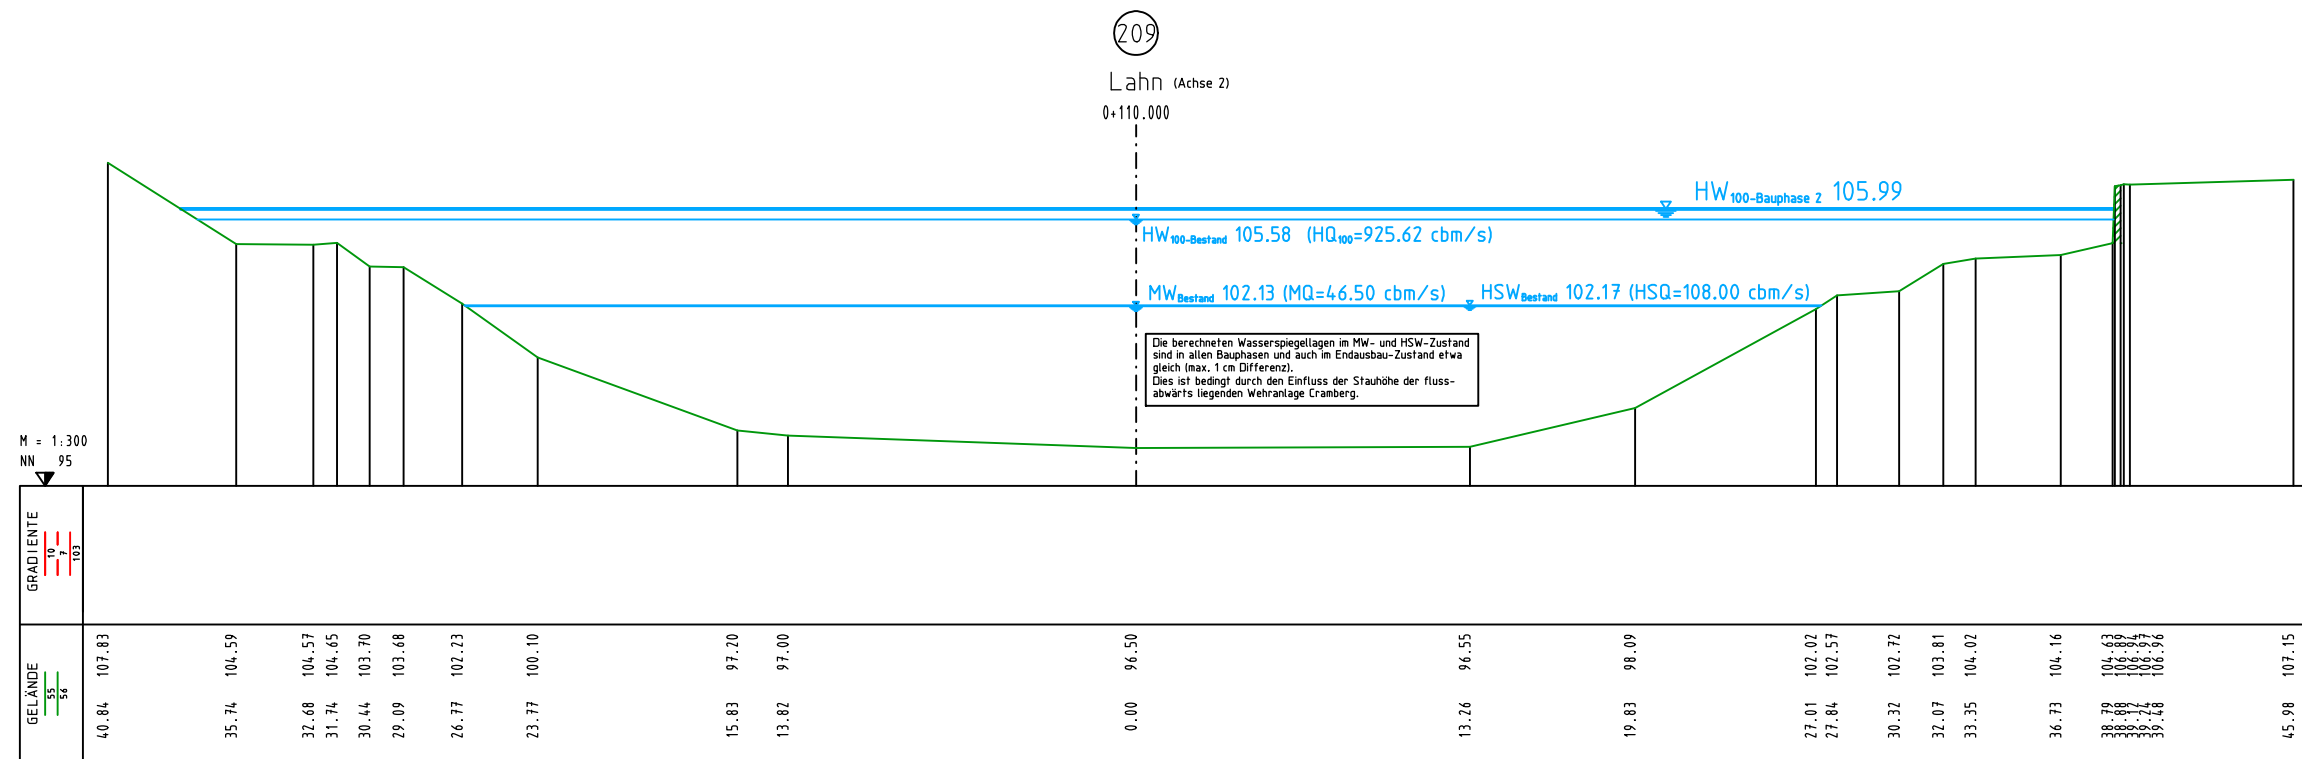

M = 1:300
NN 95

GRADIENTE	
33/103	
GELÄNDE	40.84	107.83	35.74	104.59	32.68	104.57	31.74	104.65	30.44	103.70	29.09	103.68	26.77	102.23	23.77	100.10	15.83	97.20	13.82	97.00	0.00	96.50	13.26	96.55	19.83	98.09	27.01	102.02	27.84	102.57	30.32	102.72	32.07	103.81	33.35	104.02	36.73	104.16	38.79	104.63	38.88	104.87	39.27	104.97	39.74	106.96	45.98	107.15

Feststellungsentwurf



Ingenieurbüro HWH

Im Süßen Kampen 1
57074 Siegen
Tel 0271/21698

	Datum	Name
bearb.	10/16	HU
gez.	10/16	Wei/He
gepr.		

Landesbetrieb Mobilität Diez

K25 Ersatzneubau Lahnbrücke Balduinstein

Maßnahmen Nr.: A14-15-0001

für Berechnungen 1c, 2c, 3c
Bauphase 2 (Vorschüttung für
li. Stützpfiler)

Anlage 3
zu Unterlage Nr. 18.2
Blatt Nr. 3.5

Querprofil (209)
Station 0+110.000

Achse 2
Lahn

Maßstab 1:300

gesehen: