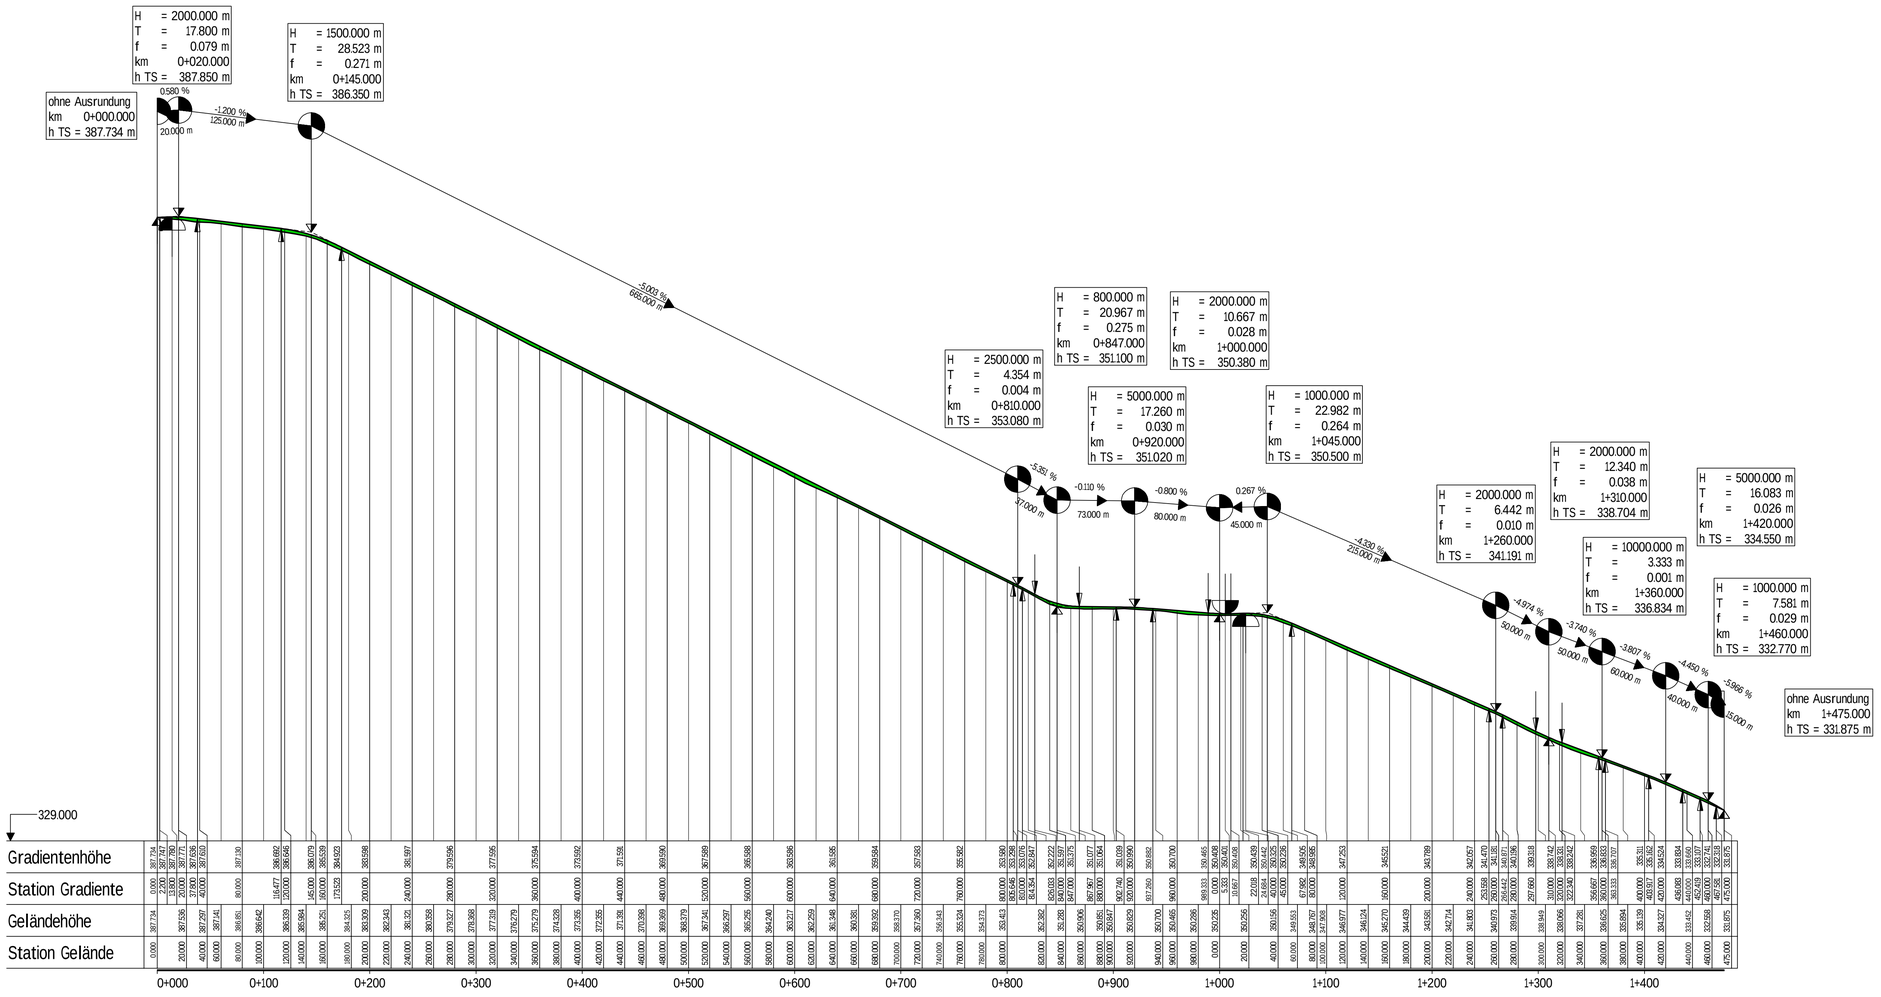

FESTSTELLUNGSENTWURF

RheinlandPfalz

Landesbetrieb Mobilität
Kaiserslautern
Morlauterer Str. 20 · 67657 Kaiserslautern
Tel: 0631/3631-0 · Fax: 0631/3631-225

LBM

K 34 / KUS

Ausbau zwischen Föckelberg und Neunkirchen am Potzberg

Anlage: 4		
Blatt Nr.: ÜH 1		
Maßnahmen Nr.: A.32-02-0315.01		
	Datum	Name
bearbeitet	Okt. 2017	Bruck
gezeichnet	Okt. 2017	Bruck
geprüft		
Übersichtshöhenplan Achse 300	M.: 1:2500/250	
von NK: 6410 037	nach NK: 6410 039	

Entwurfsprüfung: LBM Kaiserslautern	Datum	Name
Straßenplanung:	17.11.2017	Bruck
Landespflege:		
Wasserwirtschaft:	17.11.2017	Eichenlaub
Immisionsschutz:		
Fachgruppenleiter Planung:	20.11.2017	Zodet

Nr.	Art der Änderung	Datum	Name
1			
2			
3			
4			

Kaiserslautern, den 22.11.2017

gez. R.Lutz

Dienststellenleiter