

1VM	Gesamte Baustrecke (ohne Planeintrag)
Baufeldbeschränkung auf erforderliches Minimum	
1A	Gesamtes Baufeld (ohne Planeintrag)
Wiederherstellung bauzeitlich beanspruchter Flächen (Bodenlockerung, ggf. Ansaat / Pflanzung)	
2A	Gesamte Baustrecke
Entsiegelung und Teilentsiegelung nicht mehr benötigter Verkehrsfläche	

2E	Flurstück 2233, Gemarkung Neunkirchen a. P.
Anlage einer Streuobstwiese durch Umwandlung von Acker in extensives Grünland mit Obstbaumbestand	
3AG 7AG	Gesamte Baustrecke
Ansaat von kräuterreichem Landschaftsrasen Entwicklung artenreicher Wiesenbestände auf Straßenseitenflächen u. neu profilierten Böschungen	
4VArt 9VArt	Gesamte Baustrecke
Beseitigung aller Gehölzstrukturen nur im Zeitraum 01.10 - 28.02 außerhalb der Brut-u. Aufzuchtzeit europäischer Vogelarten	

4.1AG	0+040 - 0+060 re, 0+145 - 0+215 re, 0+345 re, 0+490 - 0+500 re, 0+535 - 0+580 re, 0+670 - 0+885 re, 0+915 - 1+085 re, 1+230 - 1+265 re
Pflanzung von standortgerechten solitären Hochstämmen	
4.2AG	0+870 - 0+890 li; 0+705 - 0+725li; 1+190 - 1+220 re ; 1+310 - 1+360 li
Anpflanzung heimischer und standortgerechter Gehölzstrukturen (Zielbiotop: Gehölzstreifen)	
4.3AG	0+070 - 0+105li; 0+110 - 0+130re; 0+230 - 0+260re; 0+320 - 0+365re; 0+410 - 0+455li; 1+000 - 1+050re; 1+100 - 1+170re; 1+290 - 1+265re
Anpflanzung heimischer und standortgerechter Gehölzstrukturen (Zielbiotop: Gebüschstreifen)	

8.1S 10S 11S	Bau-Tabuzonen: 0+020 - 0+030 re, 0+055 - 0+090 re, 0+095 - 0+305 li, 0+600 - 0+650 li; 0+600 - 0+670 re, 0+810 - 0+900 re, 0+820 - 0+855 li, 0+910 - 0+980 re, 0+930 - 0+995 li; Schutzmaßnahmen s. Planzeichnung
Ausweisung von Bau-Tabuzonen zum Schutz angrenzender Biotopstrukturen	
8.2S	0+050re, 0+095li, 0+055 - 0+100re, 0+220 - 0+230re, 0+530re, 0+650 - 0+675li, 0+700 - 0+745re, 0+790 - 0+810re, 0+870 - 0+890li, 905re, 1+070 - 1+080re, 1+185re, 1+310 - 1+340li; 1+405 - Bauende re
Schutz von Gehölzen während der Bauzeit gemäß RAS-LP4 und DIN 18920 Sofern Höhenbaum H 3 (1+185) trotz aller Maßnahmen abgängig sein sollte, ist eine Fällung ausschließlich im Hochwinter mit vorheriger Besatzkontrolle und Schließung der Baumhöhle durchzuführen.	

10VArt 11VArt	Baubeginn - 0+100 re, 0+810 - 0+900 re, 0+820 - 0+855 li
Durchführung der Baumaßnahmen in den betroffenen Böschungsabschnitten min. 1 Woche nach Abräumen der Vegetation (und nach Fertigstellung von 11A _{Art}) bei sonnigem Wetter und einer Temperatur > 16°C innerhalb der Aktivitätsphase der betroffenen Reptilien	
11A_{Art}	0+850 - 0+905 re, oberhalb Böschungsoberkante
Herstellung von Ausweichplätzen mit optimierten Habitat-Elementen für die Laibjäger und für schwächere Steinmöhren, Holztauben, Sandfliegen vor Beginn der Bauarbeiten	

Gemarkung Neunkirchen am Potzberg

Legende	
Technische Planung	
	Deckblatt
	Einschnittböschung
	Mulde mit Fließrichtungspfeil
	Bankett
	Fahrbahn
	Flachbordstein Bankett
	Dammböschung
	Rad und Gehweg
	Polygonpunkt
	Querneigung
	Straßenablauf
	Muldenablaufschacht
	Prüfschacht
Bestand - Sonstiges	
	Zaun
	Schutzplanke
	Straßenlampe
	Pfosten
	Kilometerstein
	Kanaldeckel
	Muldenablaufschacht
	Einlauf bzw. Auslauf
	Straßenablaufschacht
	Hydrant
	Schieber
Landschaftspflegerische Maßnahmen	
	Deckblatt
	während des Baubetriebes zu schützender Gehölzbestand
	besonderer Schutz von Einzelbäumen ggf. baumrtl. Maßnahmen zum Erhalt des Baumes
	Bautabuzone
	Entsiegelung vollversiegelter Fläche zu Vegetationsfläche
	Teilentsiegelung vollversiegelter Fläche zu teilversiegelter Fläche (Bankett) oder teilversiegelter Fläche zu Vegetationsfläche
	Ansaat von kräuterreichem Landschaftsrasen
	Anpflanzung von Laubbaum-Hochstämmen
	Anpflanzung von Obstbaum-Hochstämmen
	Anpflanzung heimischer und standortgerechter Gehölzstrukturen
	Entwicklung einer artenreichen, extensiv gepflegten Streuobstwiese auf Acker zu rodende Gehölze
	Anlegen von Strukturen / Habitat-Elementen für Reptilien vor Beginn der Bauarbeiten
	Zeitpunkt der Baumaßnahme in den betroffenen Böschungsabschnitten beachten! (siehe 10V _{Art} / 11V _{Art})
	Nummer einer Maßnahme
	geänderte bzw. neue Maßnahme im Zuge der DECKBLATT-Planung
	A Ausgleichsmaßnahme
	E Ersatzmaßnahme
	G Gestaltungsmaßnahme
	M Minimierung
	S Schutzmaßnahme
	V Vermeidungsmaßnahme
	CEF funktionserhaltende Maßnahme
Schutzgebiete / geschützte Flächen und Strukturen	
	Landschaftsschutzgebiet "Königsland" (gesamter Planungsraum)
	Biotopkomplex der amtlichen Biotopkartierung RLP, KTB 6410, Kusel
	Biotopkomplex der amtlichen Biotopkartierung RLP, KTB 6410, Kusel
	gesetzlich geschützte Biotope gem. § 30 BNatSchG
	yCC3 bodensaure Binsensumpf


DECKBLATT

c			
b			
a			
Nr.	Art der Änderung	Datum	Name

	Entwurfsbearbeitung:	Landesbetrieb Mobilität Kaiserslautern Mollatener Straße 20 67657 Kaiserslautern Tel.: 0631/3631-0 Fax: 0631/3631-225	Datum	Name	
			bearbeitet:	Dez. 2018	Bruck
			gezeichnet:	Dez. 2018	Uhl / Madert / Wafzig
			geprüft:		

FESTSTELLUNGSENTWURF

Straßenbauverwaltung:	Rheinland-Pfalz	Unterlage: 5	Blatt-Nr.: L1
PROJIS-Nr.:	SAP-Nr.: A.32-02-0315.01	Maßstab: 1 : 500	
K 34 KUS			
Ausbau zwischen Föckelberg und Neunkirchen am Potzberg			
aufgestellt: Kaiserslautern, den 09.03.2019			
gez. R.Lutz			
..... Dienststellenleiter			

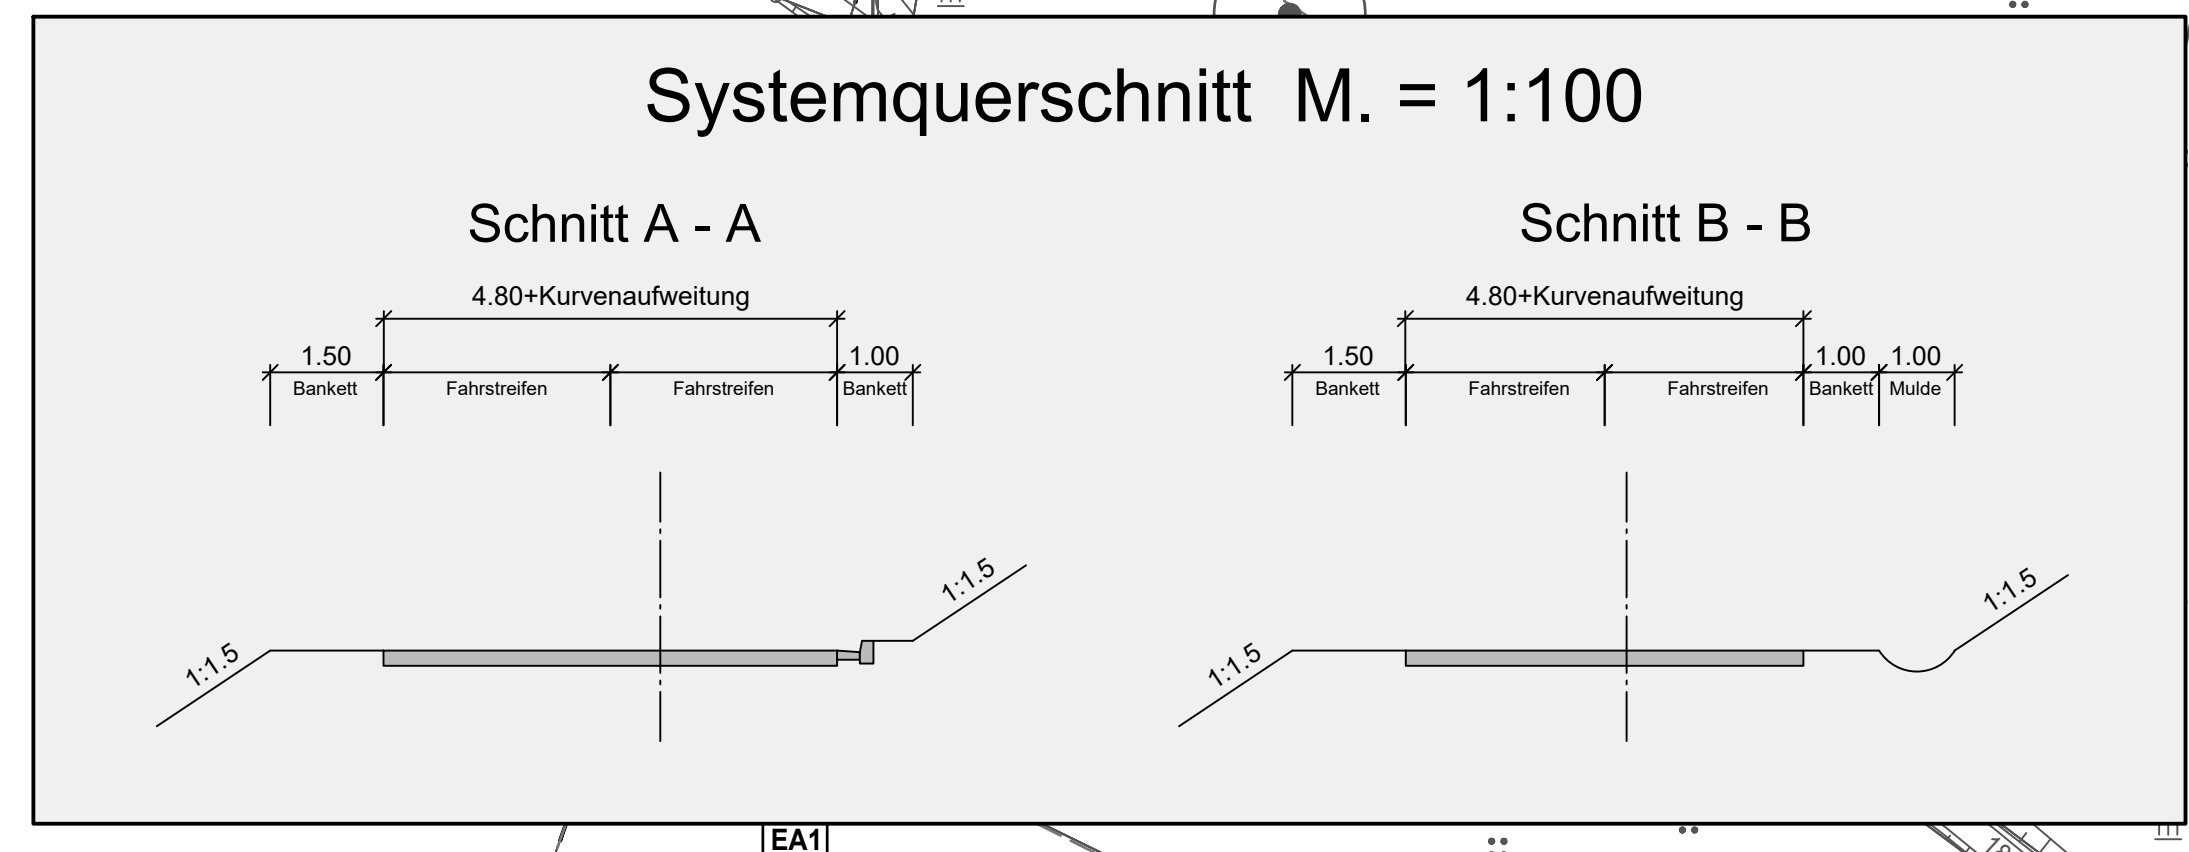

Naturschutzfachliche Maßnahme gem. § 44 BNatSchG wegen Eidechsenvorkommen erforderlich