

### Legende

**Deckblatt**

- für den Straßenbau zu erwerbende Fläche
- zum Straßenbau vorübergehend benötigte Fläche
- Fläche im Besitz des Landkreises Kusel

**Numerus des Grunderwerbsverzeichnisses**


1	45	1	1 = Nummer des Grunderwerbsplanes
2	27	02	02 = fortlaufende Nummerierung der Flurstücke
25		1	1 = Teilfläche eines Flurstückes (1 = Grunderwerb)
		45	45 = Größe der zu erwerbenden Fläche eines Grundstückes (m²)
		2	2 = Teilfläche eines Flurstückes (2 = vorübergehende Inanspruchnahme)
		27	27 = Größe der Inanspruchnahme eines Grundstückes (m²)
		25	138 = Nummer des Flurstückes laut Grundbuch

**Gemarkungsgrenze**

Gemarkung Neunkirchen am Potzberg

## DECKBLATT

c			
b			
a			
Nr.	Art der Änderung	Datum	Name

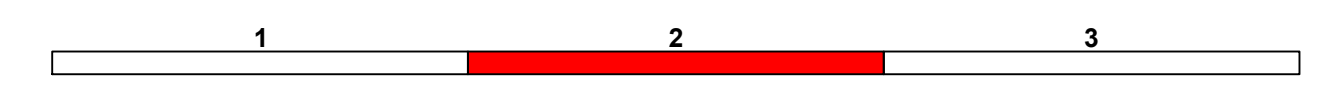

	<b>Entwurfsbearbeitung:</b>	Landesbetrieb Mobilität Kaiserslautern Morfauterer Straße 20 67657 Kaiserslautern Tel.: 0631/2631-0 Fax: 0631/2631-225	Datum	Name	
			bearbeitet:	Dez. 2018	Bruck
			gezeichnet:	Dez. 2018	UW / Madert / Watzig
			geprüft:		

## FESTSTELLUNGSENTWURF

<b>Strassenbauverwaltung:</b> 	Unterlage: 10.1 Blatt-Nr.: G2 <b>Grunderwerbsplan</b>
PROJIS-Nr.:	SAP-Nr.: A.32-02-0315.01 Maßstab: 1 : 500

<b>K 34 KUS</b> Ausbau zwischen Föckelberg und Neunkirchen am Potzberg	
aufgestellt: Kaiserslautern, den 09.03.2019	
gez. R.Lutz	
Dienststellenleiter	